

КОМПЛЕКСНАЯ СЕРИЯ 125-ТИПОВЫЕ ПРОЕКТЫ
КРУПНОПАНЕЛЬНЫХ ЖИЛЫХ ДОМОВ И ОБЩЕСТ-
ВЕННЫХ ЗДАНИЙ

ТИПОВОЙ ПРОЕКТ 125-042/1

9-ЭТАЖНАЯ БЛОК-СЕКЦИЯ ОБЩЕЖИТИЯ ДЛЯ РАБО-
ЧИХ И СЛУЖАЩИХ НА 244 МЕСТА С ЯЧЕЙКАМИ НА
3 И 4 ЧЕЛОВЕКА

СОСТАВ ПРОЕКТА:

часть 0	общая часть
раздел 0-1	общая характеристика проекта
часть 01	архитектурно-строительные чертежи ниже отм 0
раздел 01-1	здание с ленточными фундаментами
часть 1	архитектурно-строительные чертежи выше отм. 0
часть 2	отопление и вентиляция (вариант с радиаторами и конвекторами)
раздел 2-1	вариант с параметрами теплоносителя 105°-70°С
часть 3	водоснабжение, канализация, водостоки выше отм. 0
часть 5	электрооборудование
часть 6	слаботочные устройства
часть 8	сметы
часть 9	узлы и детали
раздел 9-2	монтажные узлы и детали
раздел 9-3б	монтажные узлы и детали
часть 10	изделия заводского изготовления
раздел	10 1-5а; 10 2-6; 10 9-1; 10 3-9; 10 3-7; 10 4-1; 10 4-4; 10 5-1; 10 4-30; 10 5-13; 10 6-1; 10 7-1; 10 12-20; 10 3-26; 10 13-14
серия 83	часть 10; раздел 10 8-1. Мусоропровод МП-3, чертежи унифицированных камер мусороудаления УКМ-1 и общие чертежи мусоропровода

РАЗРАБОТАН КБ ПО ЖЕЛЕЗО-
БЕТОНУ ИМ. А.А. ЯКУШЕВА
ГОССТРОЯ РСФСР

НАЧАЛЬНИК КБ В.А. БОЛТИНСКИЙ
ГЛАВНЫЙ ИНЖЕНЕР КБ В.С. САБУРОВ
ГЛАВНЫЙ АРХИТЕКТОР ПРОЕКТА А.Б. БЕЛЯЕВ
ГЛАВНЫЙ КОНСТРУКТОР ПРОЕКТА А.С. СМЕРНОВА

ТЕХНИЧЕСКИЙ ПРОЕКТ
УТВЕРЖДЕН ГОССТРОЕМ РСФСР
ПИСЬМО №8-23 ОТ 19/ХІ 1978 Г.

РАБОЧИЕ ЧЕРТЕЖИ ВВЕДЕНЫ
В ДЕЙСТВИЕ КБ ПО ЖЕЛЕЗОБЕТОНУ
ПРИКАЗ № 224 ОТ 10/ІІ 1982 Г.

часть 1

					ПРИВЯЗАН	

Т.п. 125-042/1 часть 1

Лист	Наименование	Стр	Примеч.
1	Заглавный лист	2	
2	Заглавный лист	3	
3	Заглавный лист / ведомость примененных документов /	4	
4	Монтажный план первого этажа	5	
5	Монтажный план типового этажа	6	
6	Монтажный план стен 1го и типового этажа. Элементы блокировки ЭБ-З, ЭБ-7.	7	
7	Монтажный план стен 1го и типового этажа. Элементы блокировки ЭБ-В.	8	
8	Разрезы по элементам блокировки. Фрагмент установки наружных стеновых панелей.	9	
9	Монтажная схема фасада при однорядной разрезке наружных стен в осях 1с-9с	10	
10	Монтажная схема фасада при однорядной разрезке наружных стен в осях 9с-1с.	11	
11	Монтажные схемы фасадов при однорядной разрезке наружных стен. Элементы блокировки ЭБ-З, ЭБ-В.	12	
12	Монтажные схемы фасадов при однорядной разрезке наружных стен. Элементы блокировки ЭБ-Б.	13	

Лист	Наименование	Стр.	Примеч.
13	Монтажный план перекрытия над типовым этажом. Элементы блокировки ЭБ-З, ЭБ-Б, ЭБ-7.	14	
14	Монтажный план перекрытия над 9 этажом. Элементы блокировки ЭБ-З, ЭБ-Б, ЭБ-7.	15	
15	Монтажный план чердачных панелей. Монтажный план покрытия и отражения. План крыши.	16	
16	Монтажные схемы элементов блокировки крыши ЭБ-З, ЭБ-Б, ЭБ-7.	17	
17	Разрез I-I (теплый чердак)	18	
18	Разрез I-I	19	
19	План для отделочных работ 1го этажа	20	
20	План для отделочных работ 2-9 этажа.	21	
21	Таблица отделочных работ 1 этажа.	22	
22	Таблица отделочных работ 2-9 этажа.	23	
23	Спецификация деревянных изделий на неизменяемую.	24	
24	" " " "	25	
25	" " " "	26	

СОГЛАСОВАНО:

ИНВ. № 125-042/1 часть 1

Настоящий проект выполнен в соответствии с действующими правилами / в том числе по взрывопожарной безопасности /

Гл. архитектор пр-та *Велик* А. БЕЛЯЕВ
Гл. инженер пр-та *Велик* А. Смирнова

Привязка настоящего типового проекта выполнена в соответствии с нормами и правилами / в том числе по взрывопожарной безопасности /

Гл. архитектор пр-та
Гл. инженер пр-та

ИНВ. №		Т.п. 125-042/1 Часть 1	
НАЧ. ОТД. БАХОЛАДИНА		9 ЭТАЖНАЯ БЛОК-СЕНЦИЯ ОБЩЕИТИТИЯ ДЛЯ РАБОЧИХ И СЛУЖАЩИХ НА 244 МЕСТА С ЯЧЕЙКАМИ НА 3-4 ЧЕЛОВЕКА	
ГЛАВ. АРХ. БЕЛЯЕВ	ГЛАВ. ИНЖ. СМЕРНОВА	СТАДИЯ ЛИСТ ЛИСТОВ	
ЗАГЛАВНЫЙ ЛИСТ		Р 1 34	
Госстрой РСФСР		г. Москва	

Л. П. 129 042 / 1 ЧАСТЬ 1

СЕР. А С О В А Н О

И М Я И Т О Д Л . П О Д П И С Ь И Д А Т А В З А М . И М Е Н .

Лист	Наименование	Стр	Примечан
26	Спецификация ж.б. изделий выше отм. 0.00 на неизменяемую часть	27	
27	_____ " _____ " _____	28	
28	_____ " _____ " _____	29	
29	_____ " _____ " _____	30	
30	_____ " _____ " _____	31	
31	Спецификация ж.б. изделий выше отм. 0.00 на элементы блокировки	32	
32	_____ " _____ " _____	33	
33	Спецификация металлических изделий выше отм. 0.00	34	
34	_____ " _____ " _____	35	

После компоновки блок-секции общежития для рабочих и служащих, привязывающая организация должна в составе проекта разработать проект организации строительства. Надземная часть монтируется башенным краном КБ-160.2 грузоподъемностью 8 тонн. Монтаж производится с помощью монтажных приспособлений, включенных в каталог, который разработан КБ по железобетону Арх.И* 2085.

Установка элементов в проектное положение осуществляется по геодезической разбивке. Учитывая, что стык оклеечный, в начале устанавливаются панели наружных стен, а затем панели внутренних стен. Общестроительные и отделочные работы выполняются с помощью малой механизации.

При строительстве общежития в зимнее время необходимо руководствоваться действующими техническими условиями, инструкциями и указаниями в основных положениях по производству работ. При условиях летнего монтажа применять раствор М-100. В зимних условиях монтажа применять раствор М-150 с противоморозными добавками.

П Р И В Я З А Н			
И В . №			

ЗАГЛАВНЫЙ ЛИСТ			Лист №
			2

Т.В. 125-042/1 4Лс76-1

НОРМ. КОД. И ТИП

ИЗВ. № ПОСЛА.
ПОДПИСЬ И ДАТА
ВЗАИМ. ИВ. №

ВЕДОМОСТЬ ПРИМЕНЕННЫХ ДОКУМЕНТОВ.	
ОБОЗНАЧЕНИЕ	НАИМЕНОВАНИЕ
ТИПОВЫЕ КОНСТРУКЦИИ И ИЗДЕЛИЯ	
ГОСТ 11214-78	ОКНА И БАЛКОННЫЕ ДВЕРИ ДЕРЕВЯННЫЕ С ДВОЙНЫМ ОСТЕКЛЕНИЕМ ДЛЯ ЖИЛЫХ И ОБЩЕСТВЕННЫХ ЗДАНИЙ.
СЕРИЯ 1.136-10	ДВЕРИ ДЕРЕВЯННЫЕ ВНУТРЕННИЕ ДЛЯ ЖИЛЫХ И ОБЩЕСТВЕННЫХ ЗДАНИЙ
ГОСТ 16289-80	ОКНА И БАЛКОННЫЕ ДВЕРИ ДЕРЕВЯННЫЕ С ТРОЙНЫМ ОСТЕКЛЕНИЕМ ДЛЯ ЖИЛЫХ И ОБЩЕСТВЕННЫХ ЗДАНИЙ
ГОСТ 20-3-78	ДВЕРИ ДЕРЕВЯННЫЕ. ВХОДНЫЕ НАРУЖНЫЕ, ПЯМБУРНЫЕ И СЛУЖЕБНЫЕ ДЛЯ ЖИЛЫХ И ОБЩЕСТВЕННЫХ ЗДАНИЙ.
ГОСТ 17280-79	ДОСКИ ПОДОКОННЫЕ ДЕРЕВЯННЫЕ.
СЕРИЯ 1.172-4	ВСТРОЕННЫЕ ШКАФЫ И АНТРЕСОЛИ КАРКАСНОЙ КОНСТРУКЦИИ ИЗ УНИФИЦИРОВАННЫХ БЛОКОВ ДЛЯ ЖИЛЫХ ЗДАНИЙ
СЕРИЯ 1.112-5 /выпуск 3/	Фундаменты ленточные сборные железобетонные.
ГОСТ 8242-75	Детали деревянные строганные погонажные
ГОСТ 13579-78	Блоки бетонные для стен подвалов
СЕРИЯ 3.006-2 /выпуск 1/	Сборные железобетонные каналы и тоннели из лотковых элементов.

ПРИВЯЗАН
ИЗВ. №

Т.В. 125-042/1


Часть 1

Лист
3

Т.И. 125-042/1 ЧАСТЬ А

СОГЛАСОВАНО

ИНВ. ПОД ПИСЬМ НАЧАЛА ВЗАМ. ИВН. №

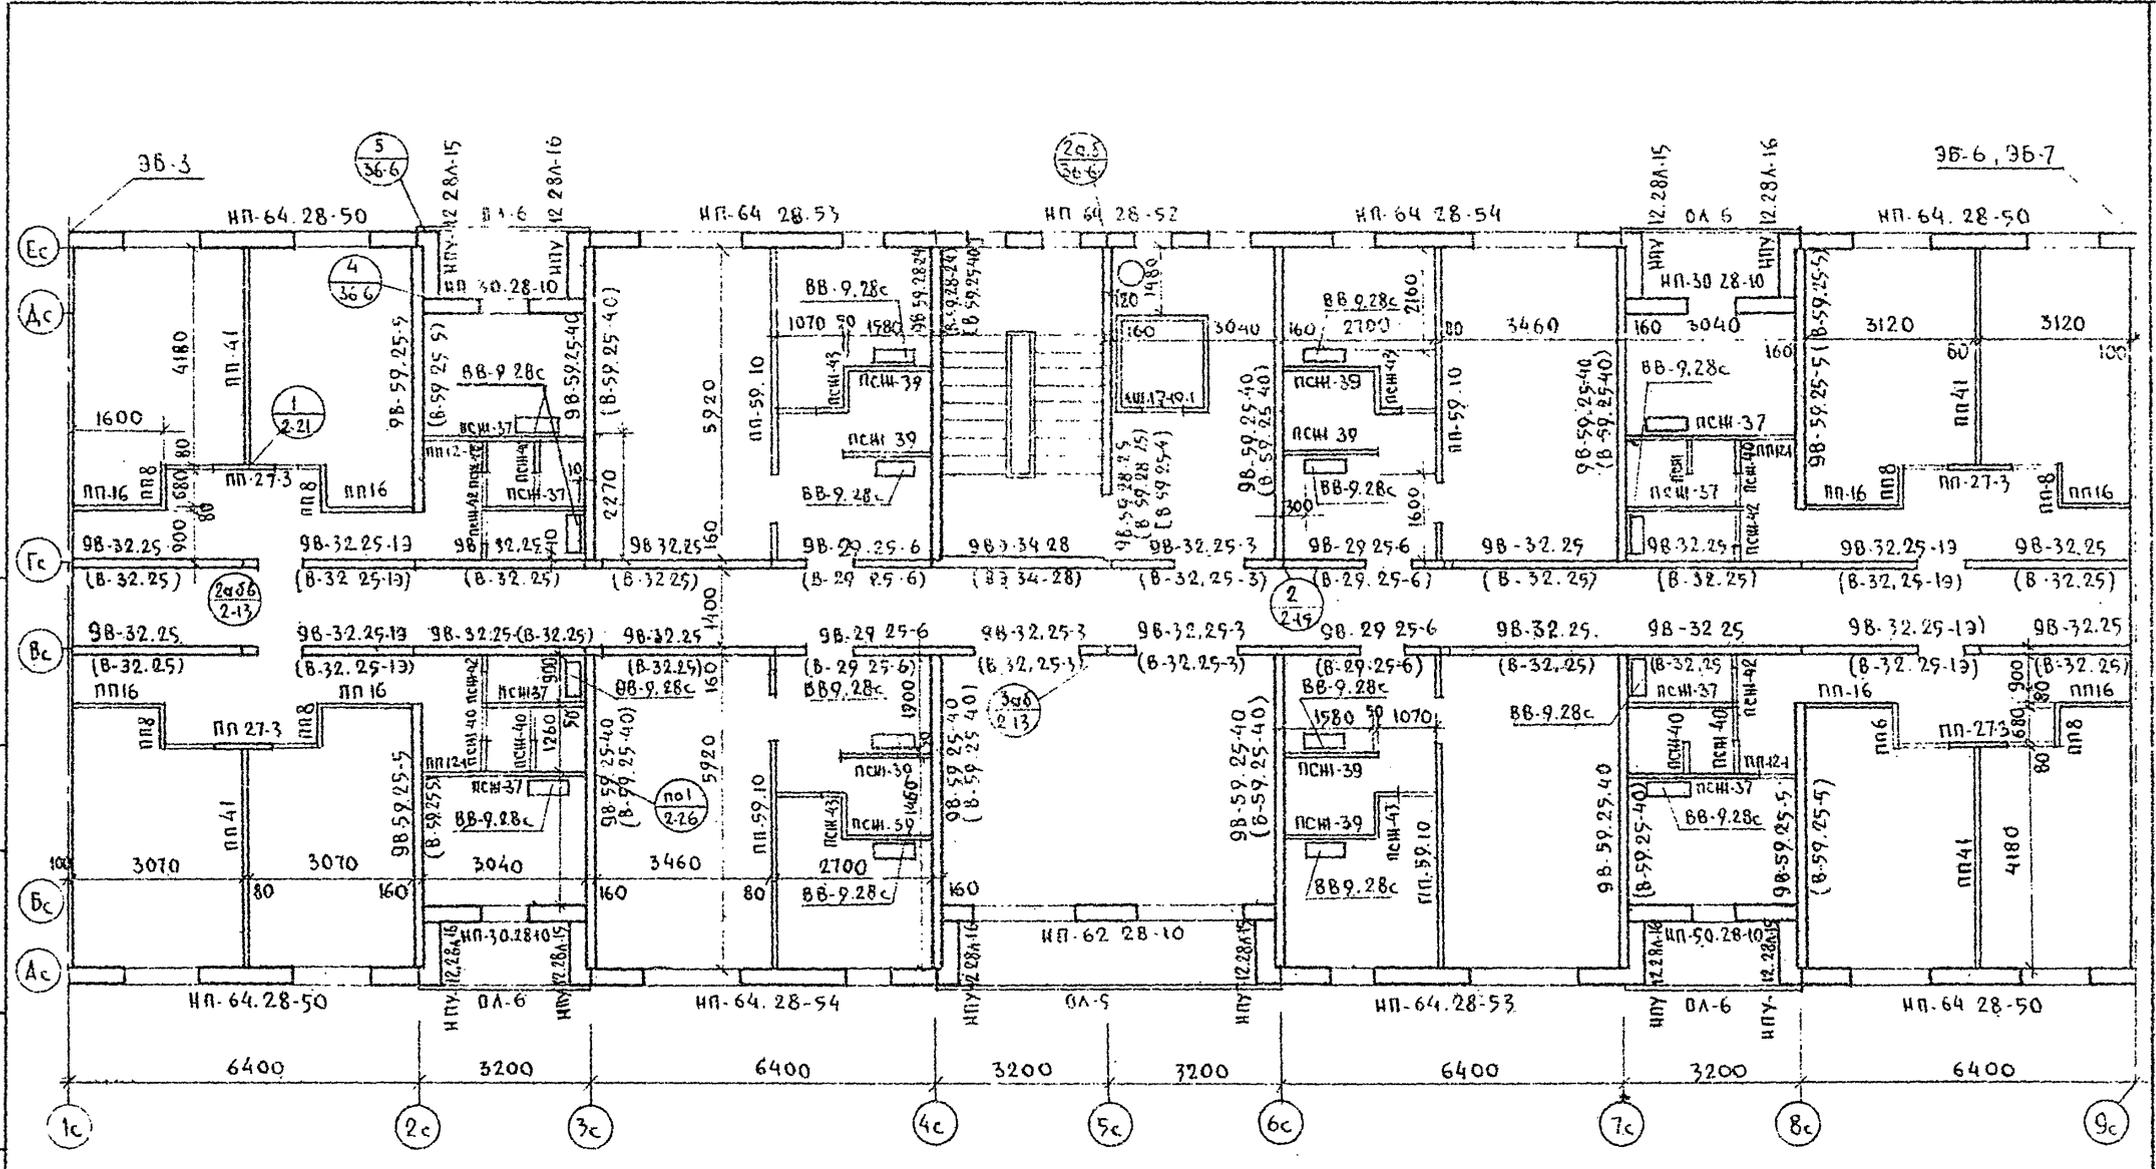

1. Марки внутренних стен в круглых скобках даны для 5-9 этажей, в квадратных - только для 9го.

		Т.И. 125-042/1			Часть А		
		9-этажный блок секция общежития для рабочих и служащих на 240 мест с ячеек на 3-4 человека					
ПРИВЯЗАН		ЗАБ. ОТД.	Н. БАХОЛАДИНА	ТАЖА	АНСТ	АНСТОВ	
		САМОН. ОТД.	Л. АФАНАСЬЕВ	Р	5	34	
		САМОН. ПР.	А. СМЕРНОВА				
		РУК. БРИГ.	В. БОРИСОВ				
		ПРОВЕРИЛ	В. БОРИСОВ				
ИНВ. №		РАЗРАБОТ.	А. НИКИТИНА	МОНТАЖНЫЙ ПЛАН ТИПОВОГО ТАЖА			КБ ПО ЖЕЛЕЗОБЕТОННОМУ ГОССТРОЮ РСФСР Г. МОСКВА




Монтажный план стен 1-го этажа

Монтажный план стен типового этажа

Монтажный план стен 1-го этажа

Монтажный план стен типового этажа

СДГААСОВАНУ
 ТП 125-042/1 ЧАСТЬ 1
 ИНВ.№ ПОДА ПОДПИСЬ И ДАТА ВЗЛМ.ИНВ.№

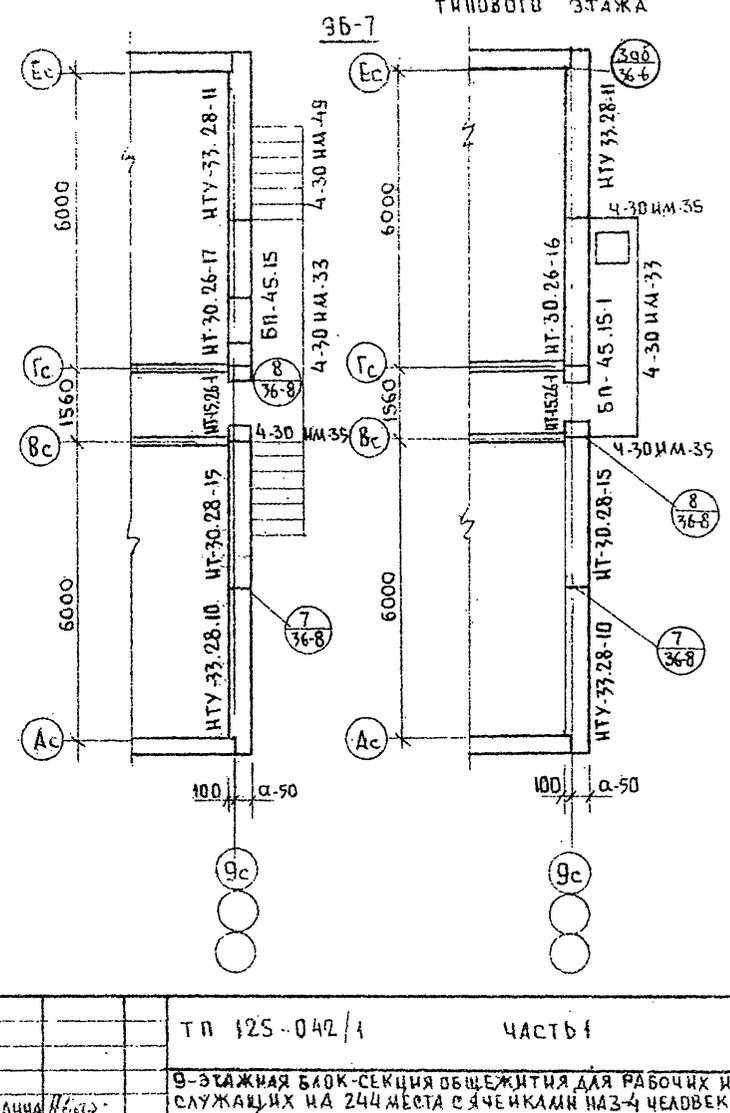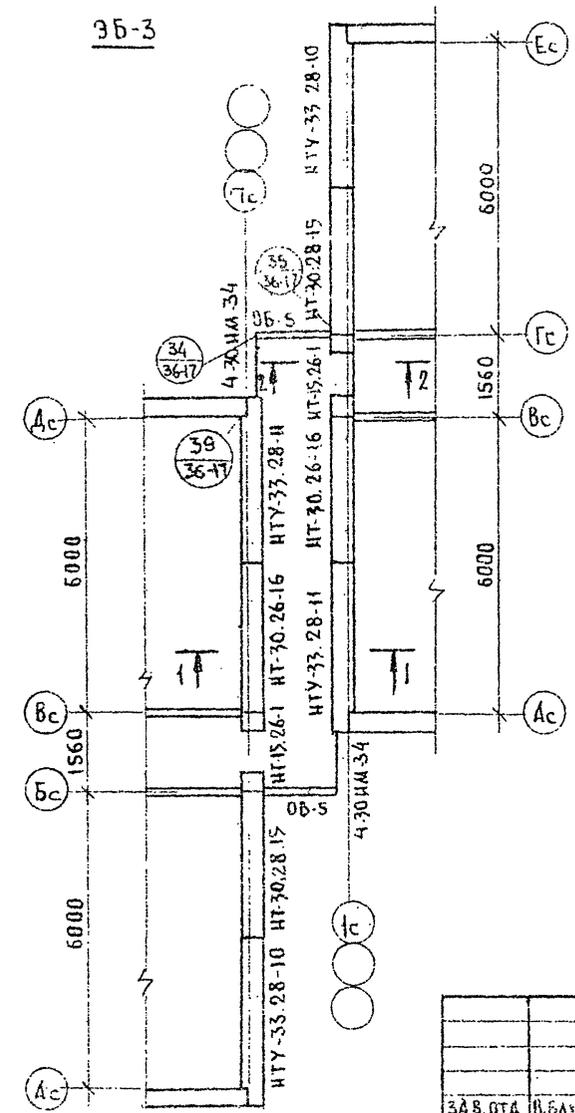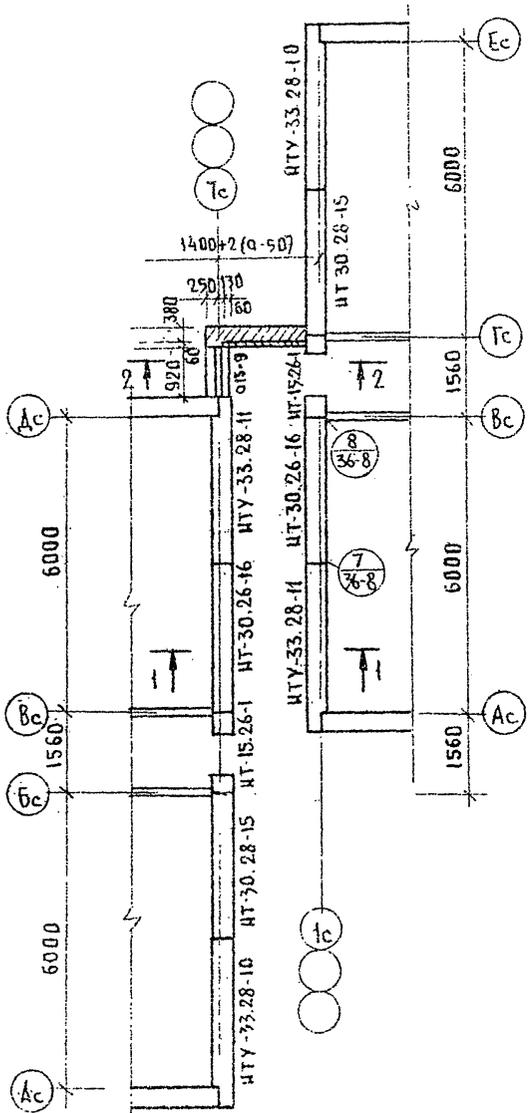


		ТП 125-042/1		ЧАСТЬ 1	
		9-ЭТАЖНАЯ БЛОК-СЕКЦИЯ ОБЩЕЖИТИЯ ДЛЯ РАБОЧИХ И СЛУЖАЩИХ НА 244 МЕСТА С ЯЧЕЙКАМИ НАЗ-4 ЧЕЛОВЕКА			
ПРИВЯЗАЦ:				СТАДИЯ	ЛИСТ
				Р	34
ИНВ.№				К по железобетону ГОСТРОЯ РСФСР г. Москва	

МОНТАЖНЫЙ ПЛАН СТЕН 1^{го} ЭТАЖА ЭБ-6 МОНТАЖНЫЙ ПЛАН СТЕН ТИПОВОГО ЭТАЖА

Т.П. 125-042/1 ЧАСТЬ 1

СОГЛАСОВАНО


ИНВ. № ПОДА ПДАПИС НА ДАТА ВЗАМ. ИНВ. №

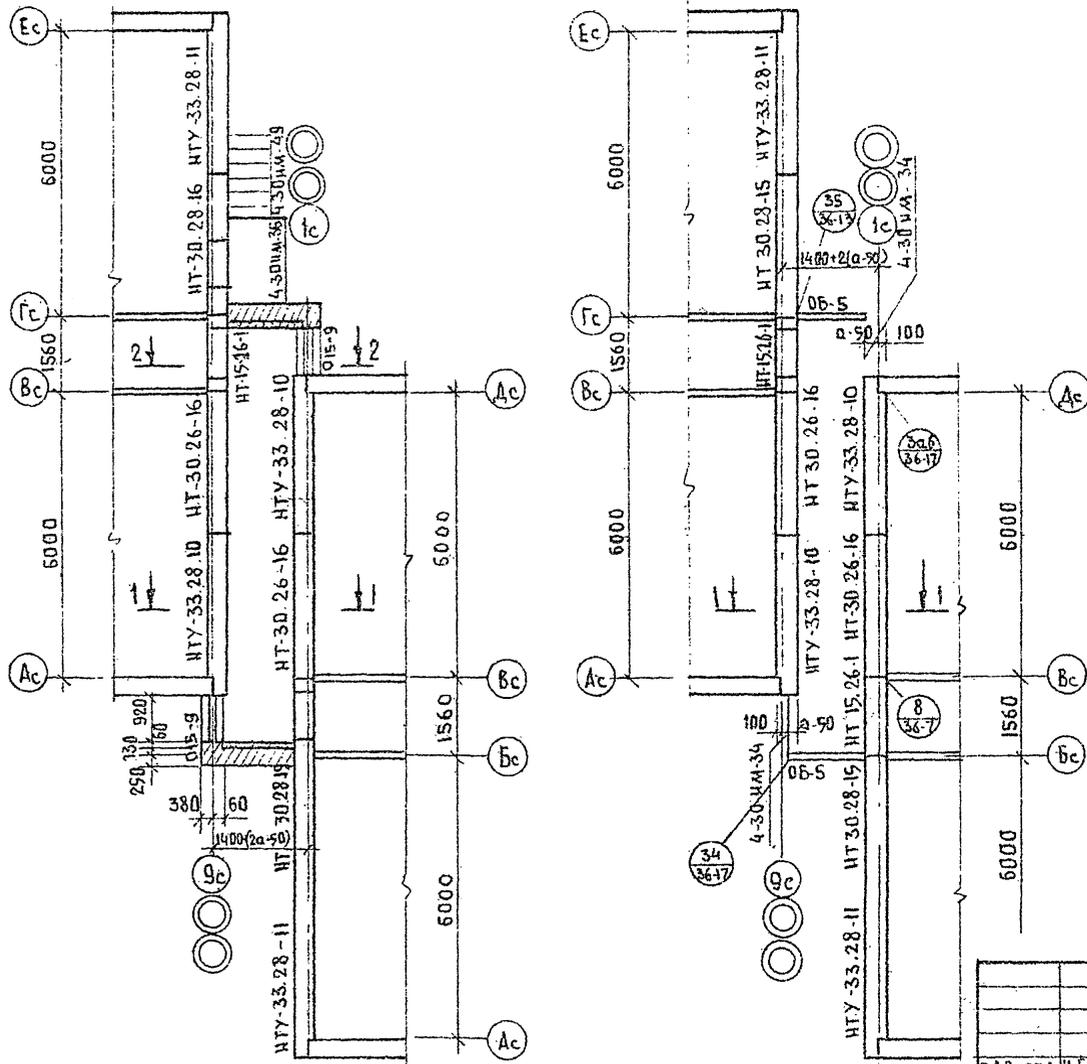


- 1 РАЗРЕЗЫ СМ. ЛИСТ 8.
- 2 ОГРАЖДЕНИЕ БАЛКОНА 4-30ИМ-34 КРЕПЯТЬ К НАРУЖНОЙ ТОРЦОВОЙ ПАНЕЛИ С ПОМОЩЬЮ $\varnothing 12$ А I В=250 УСТАНОВЛЕННОЙ В ПРОСВЕРЛЕННОЕ ОТВЕРСТИЕ $\varnothing 10$, L=180.

ПРИВЯЗАН:		Т.П. 125-042/1 ЧАСТЬ 1			
ЗАВ. ОТД. И. БАХОЛАНИЦА		9 ЭТАЖНАЯ БЛОК-СЕКЦИЯ ОБЩЕЖИТИЯ ДЛЯ РАБОЧНИК И СЛУЖАЩИХ НА 24 МЕСТА С ЯЧЕЙКАМИ НА 3-4 ЧЕЛОВЕКА			
ГЛАВ. КОМ. ОТД. В. АФАНАСЬЕВ		СТАНЦИЯ		ЛИСТ	ЛИСТОВ
ГЛАВ. КОМ. ОР. А. СМЕРНОВА		Р		7	34
РУК. БРИГ. В. БЕРНЕСОВ		МОНТАЖНЫЙ ПЛАН СТЕН 1 ^{го} И ТИПОВОГО ЭТАЖЕЙ, ЭЛЕМЕНТЫ БАЛКИРОВКИ ЭБ-6			
КОМСТР. А. ХАУСТОВА		К/О ЖЕЛЕЗОБЕТОН. ГОССТРОИ РСФСР			
ПРОВЕР. А. СМЕРНОВА		Г. МОСКВА			
РАЗРАБ. ФЕДКИТОВА					


РАЗРЕЗ 1-1

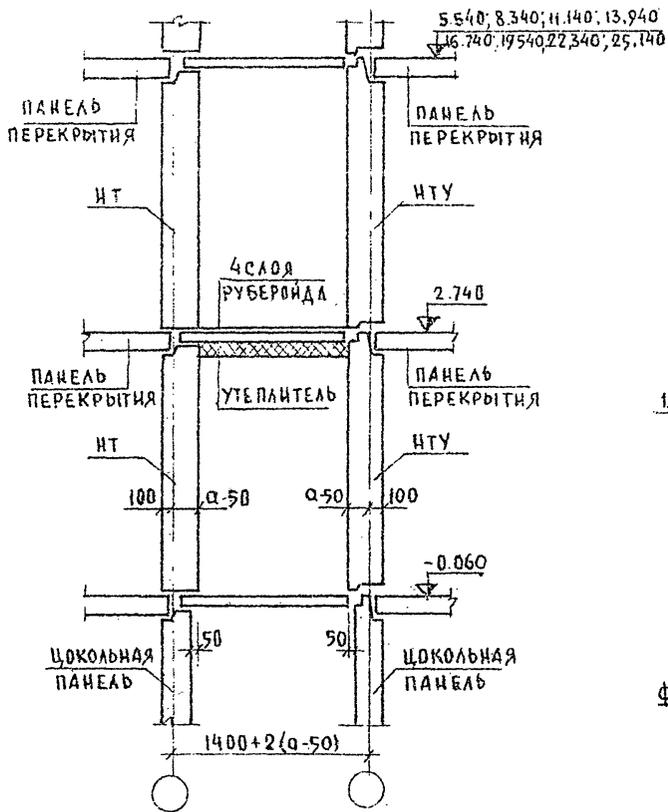

РАЗРЕЗ 2-2

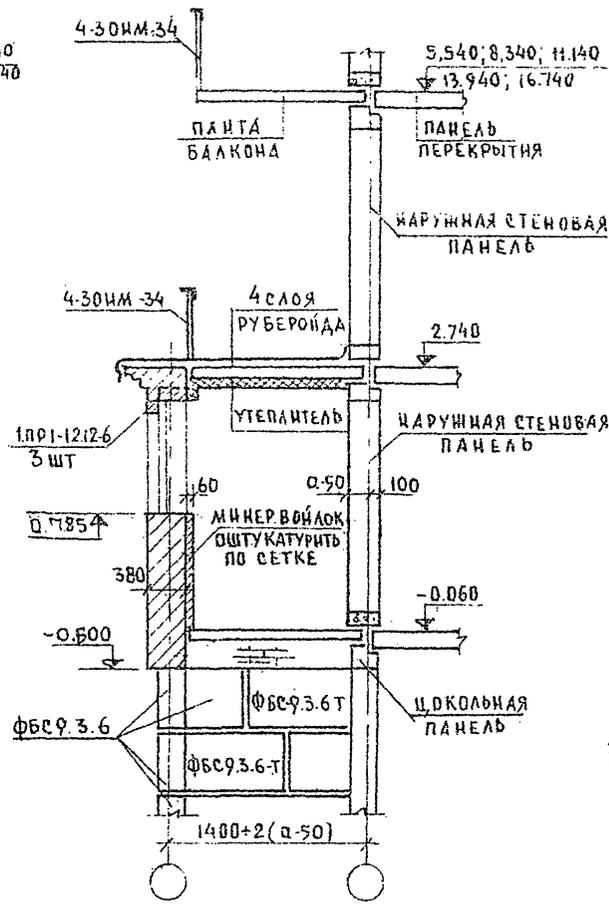

ФРАГМЕНТ УСТАНОВКИ НАРУЖНЫХ СТЕНОВЫХ ПАНЕЛЕЙ

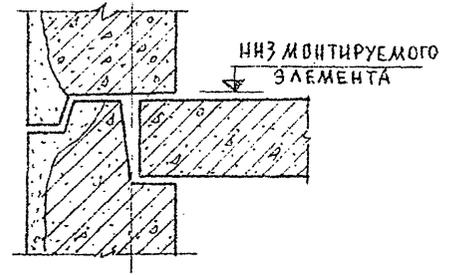


УТЕПЛИТЕЛЬ - МИНЕРАЛОВАТНЫЕ ПЛИТЫ 80 мм ОШТУКАТУРИТЬ ПО СЕТКЕ

Т. П. 125-042/1 ЧАСТЬ I

ИНВ ПОЛ ПОДПИСЬ И ДАТА ВЗАМ. ИЛИ ВР

		Т. П. 125-042/1		ЧАСТЬ I	
		9-ЭТАЖНАЯ БЛОК-СЕКЦИЯ ОБЩЕЖИТНИЦА ДЛЯ РАБОЧИХ И СЛУЖАЩИХ НА 24 ЧЕЛ. СЯЧЕЙКАМИ НА 3-4 ЧЕЛОВЕКА			
ПРИВЯЗАН:		ЗАВ. ОТД. И. БАКОЛАННА	ПРОЕК. П. А. ФАНАСЬЕВ	САЖОН. ПР. А. С. МИРНОВА	РУК. БРИГ. В. БОРИСОВ
		ВЕД. КОМП. А. ХАУСТОВА	ПРОВЕРИЛ В. БОРИСОВ	РАЗРАБ. И. НИКИТИНА	
ИНВ. №		РАЗРЕЗЫ ПО ЭЛЕМЕНТАМ БЛОК-КИРОВОК. ФРАГМЕНТ УСТАНОВКИ НАРУЖНЫХ СТЕНОВЫХ ПАНЕЛЕЙ		КБ	ПО ЖЕЛЕЗОБЕТОНУ ГОССТРОЯ РСФСР г. МОСКВА

т.п. 125-042/1 часть I

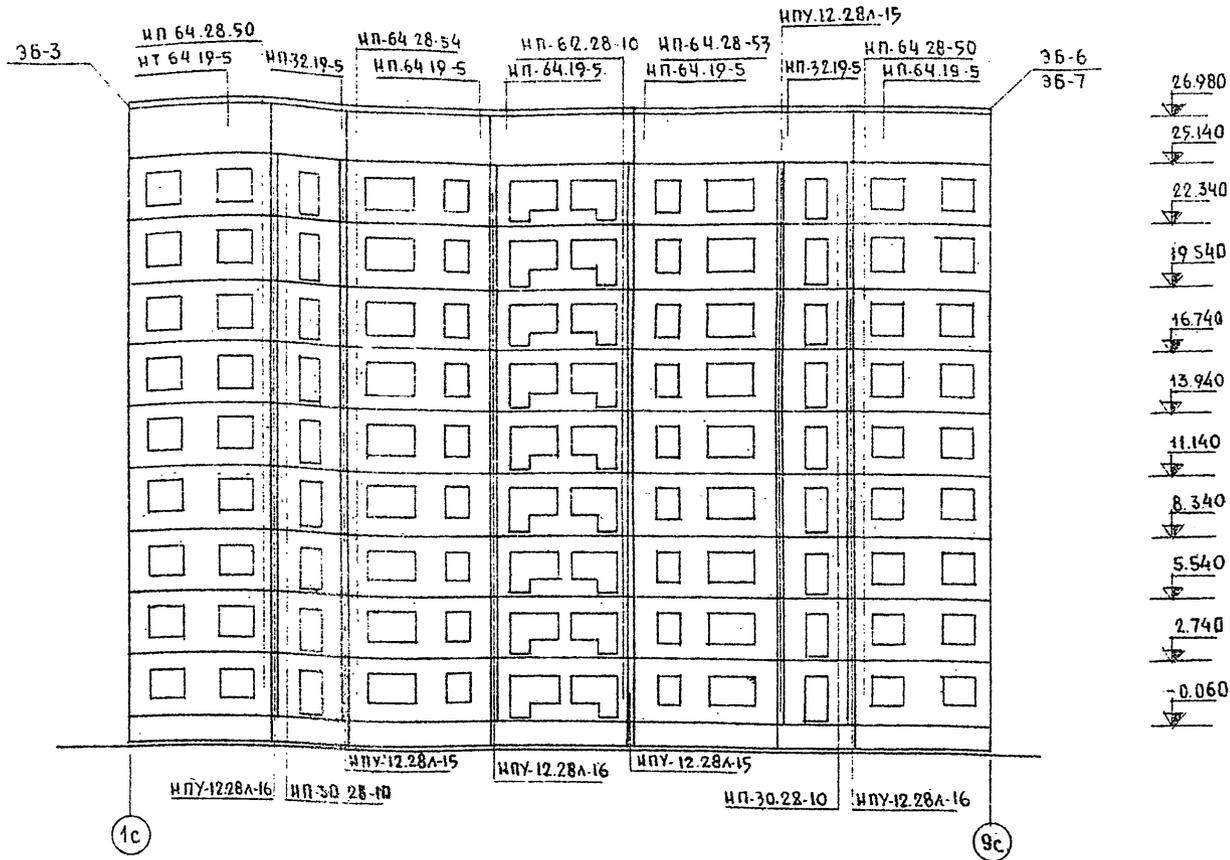

ПРИМЕЧАНИЕ:

Отметки даны по низу монтируемого элемента см фрагмент лист 8


ПРИВЯЗАН:

ЗАВ.ОТД.	И. БАХОЛАЧНА
ГЛ. КОН. ОТД.	П. ОФАНАСЬЕВ
ТАКОН. РАД.	А. СМЕРНОВА
РУК. БРИГ.	В. БОРИСОВ
ПРОВЕР.	В. БОРИСОВ
РАЗРАБ.	Л. НИКИТИНА

т.п. 125-042/1		часть I	
9-этажная блок-секция общежития для рабочих и служащих на 244 места с 4 ценками и 44 чл. об.			
ЭТАЖИ	ЛИСТ	Листов	
Р	9	34	
МОНТАЖНАЯ СХЕМА ФАСАДА ПРИ ОДНОРЯДНОЙ РАЗРЕЗКЕ НАРУЖНЫХ СТЕН		ПОЖЕЛЕЗОБЕТОНУ ГОССТРОЯ РСФСР	
		г. Москва	

12504-03 11


СОГЛАСОВАНО
ИНВ. № ПОДА ПОДПИСЬ И ДАТУ ВЗАИМ ИНВ. №

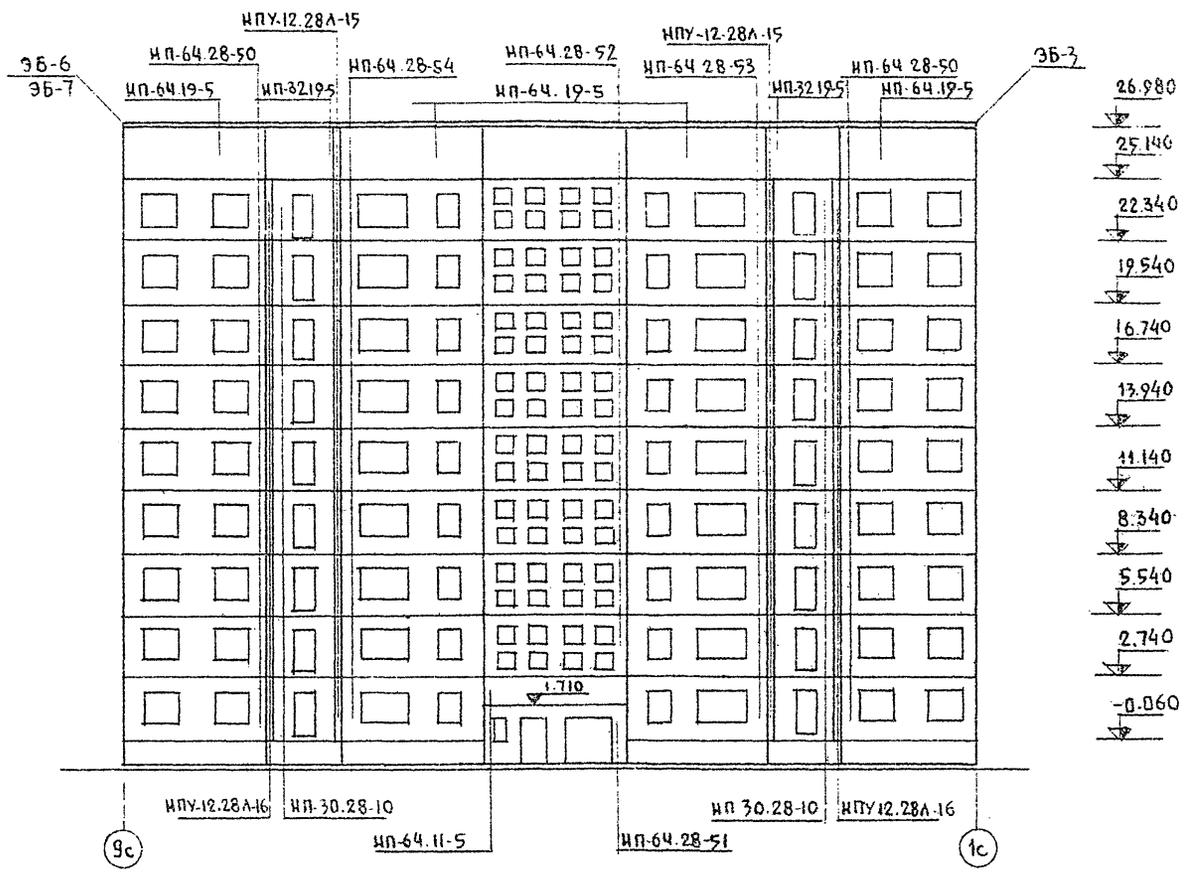

Отметки даны по низу монтируемого элемента см. фрагмент лист

				т п 125-042/1 часть I		
				9 ЭТАЖНАЯ БЛОК-СЕКЦИЯ ОБЩЕЖИТИЯ ДЛЯ РАБОЧНИХ И СЛУЖАЩИХ НА 244 МЕСТА С ЯЧЕЙКАМИ НАЗ-4 ЧЕЛОВЕКА		
ПРИВЯЗАН:				З.В. ОТА	И. БАХОЛАДИ	И.И.И.
				Г.А. КОК	П.А. СМЕРНОВА	С.П.С.
				РУК. БРИГ	В. БОРИСОВ	С.П.С.
				ПРОВЕР	В. БОРИСОВ	С.П.С.
ИНВ. №				РАЗРАБ	Л. ИКИТИНА	С.П.С.
				МОНТАЖНАЯ СХЕМА ФАСАДА ПРИ ДИОРАДНОЙ РАЗРЕЗКЕ НАРУЖНЫХ СТЕН В ОСАХ 9С-1С		КБ ПО ЖЕЛЕЗОБЕТОНУ Г. МОСКВА
				СТАНЦИЯ	ЛИСТ	ЛИСТОВ
				Р	10	34

ПОГЛАДОВАНО:
 ЦИВН° ПОДА. ПОДПИСЬ И ДАТА ВЗЛЖ. ИНВН°


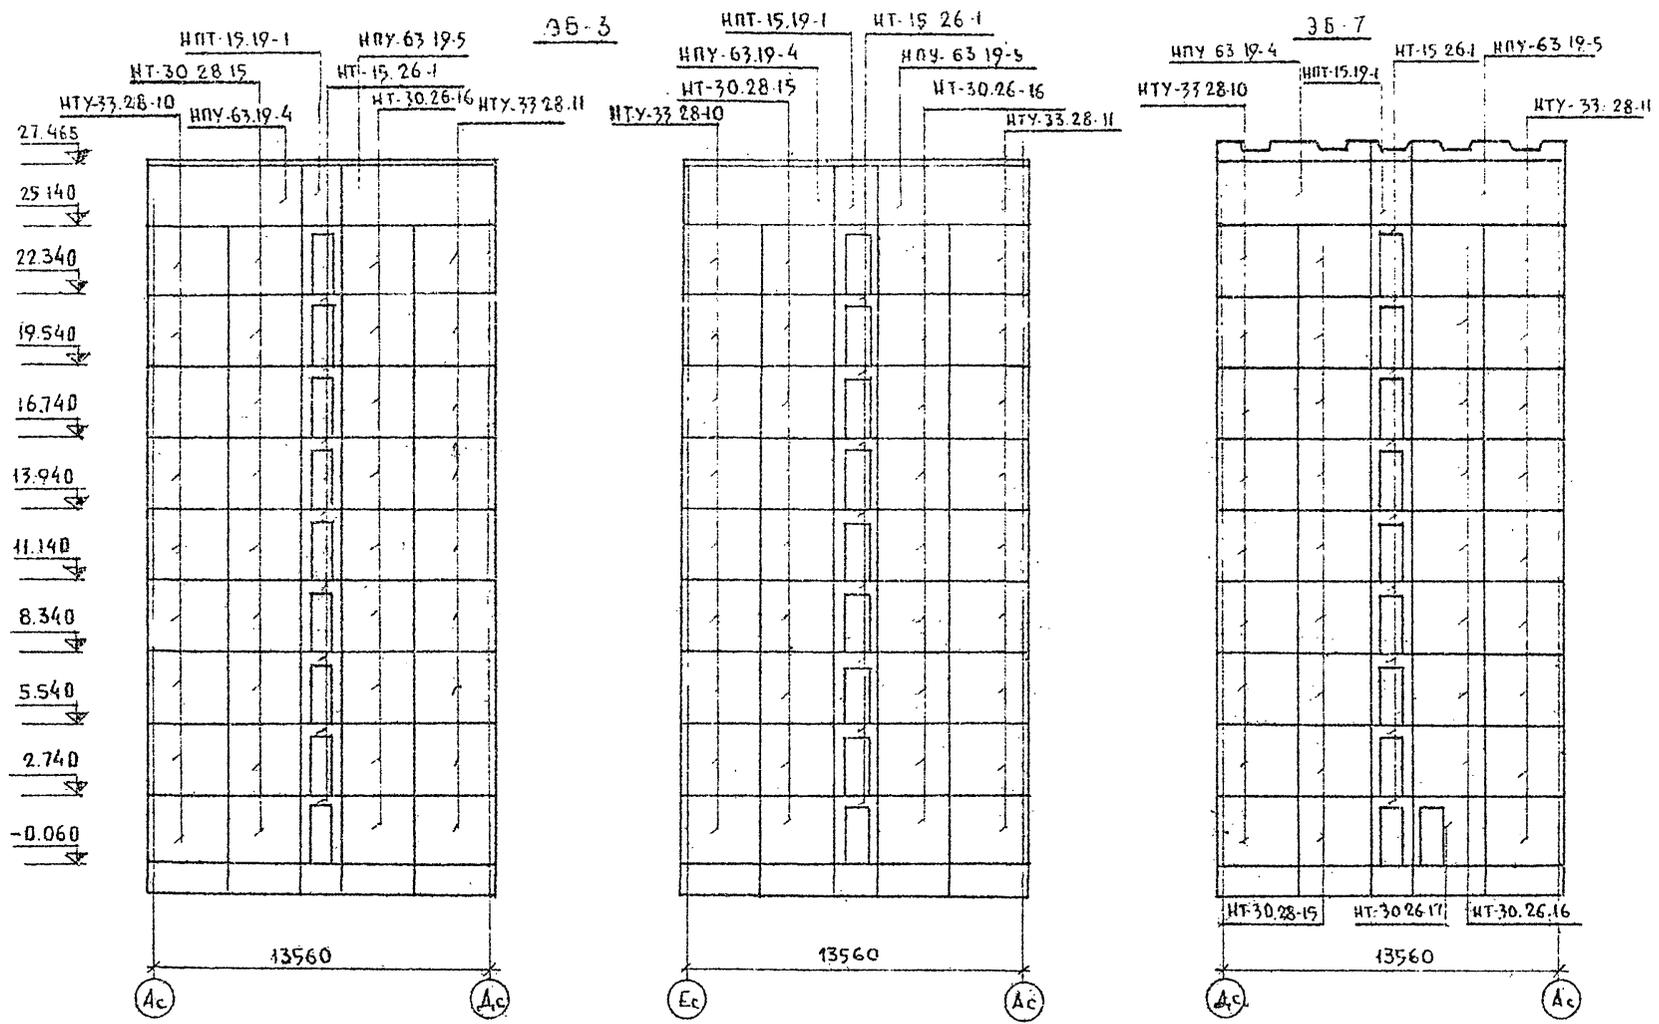


		г п 125-042/1		ЧАСТЬ I	
		9 ЭТАЖНАЯ БЛОК-СЕКЦИЯ ОБЩЕНИЦА ДЛЯ РАБОЧИХ И СЛУЖАЩИХ НА 24 МЕСТА СЯЧЕЙ КАМИН НА 4 ЧЕЛОВЕКА			
ПРИВЯЗАКИ:				СТАДИЯ	ЛИСТ
				Р	11
					34
ИНВН°		РАЗРАБОТ		НО ЖЕЛЕЗОБЕТОНУ ГОССТРОЯ РСФСР	
		ФЕДКИНОВА		г. Москва	

Т.П. 125-042/1 ЧАСТЬ I

С.О. ГЛАССОВАНО


Инв. № подл. Подпись и дата Взам. инв. №

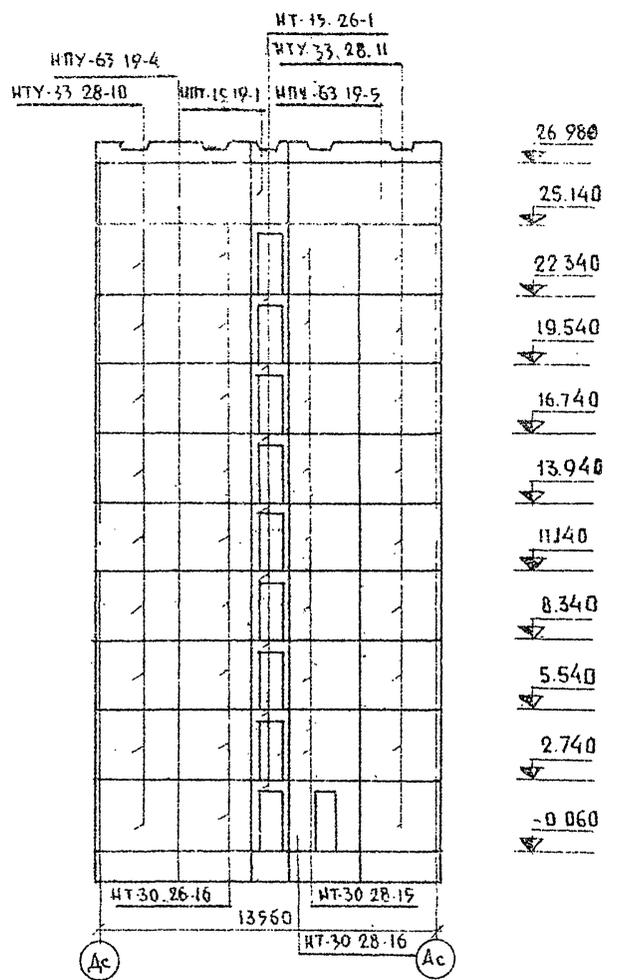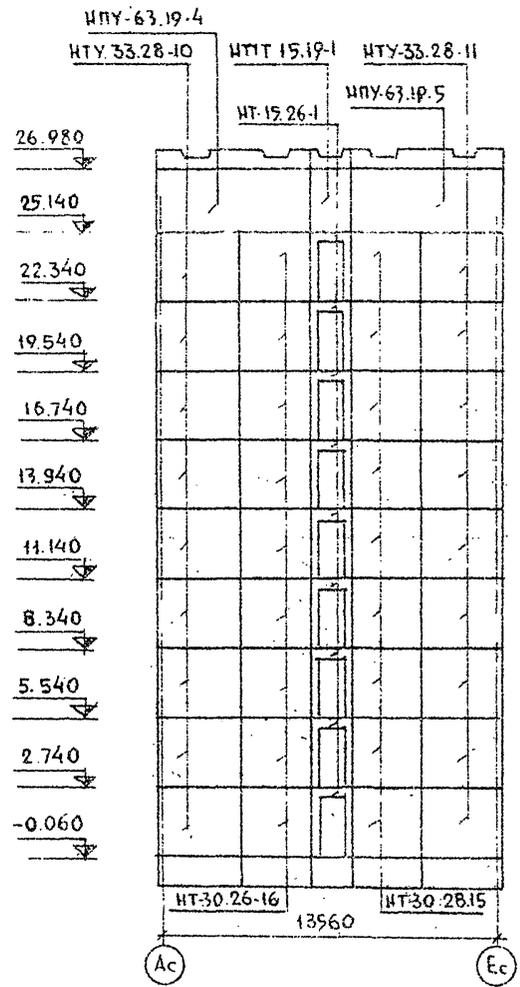

		Т.П. 125-042/1		ЧАСТЬ I	
		ЭТАЖНАЯ БЛОК-СЕКЦИЯ ОБЩЕИЖИТНАЯ ДЛЯ РАБОЧИХ И СЛУЖАЩИХ НА 244 МЕСТА С ЯЧЕЙКАМИ НАЗ-4 ЧЕЛОВЕКА			
ПРИВЯЗАН:		ЗАВ. ОТД.	И. БАКОЛДИНА	СТАДИЯ	ЛИСТ
		СА. МОКОТОВА	И. АФАНАСЬЕВ	Р	12
		БЛКОН. ПР.	А. СМЕРНОВА	ЛИСТОВ	34
		РУК. БРНЕ.	В. БОРИСОВ		
		ПРОВЕРИЛ	А. СМЕРНОВА	МОНТАЖНЫЕ СХЕМЫ ФАСАДОВ ПРИ	
		КОНСТР.	А. ХАУСТОВА	ОДНОРЯДНОЙ РАЗРЕЗКЕ НАРУЖ-	
ИНВ. №		РАЗРАБОТ.	ФЕДКИНОВА	ННЫХ СТЕН. ЭЛЕМЕНТЫ	
				БЛОКИРОВКИ 36-6	
				Г. МОСКВА	

1:125 042/1 ЧАСТЬ 1

СОГЛАСОВАНО
 КВН И ПОДА ПДАПИСЬИ ДАТА ВЗАИМНОВ НР

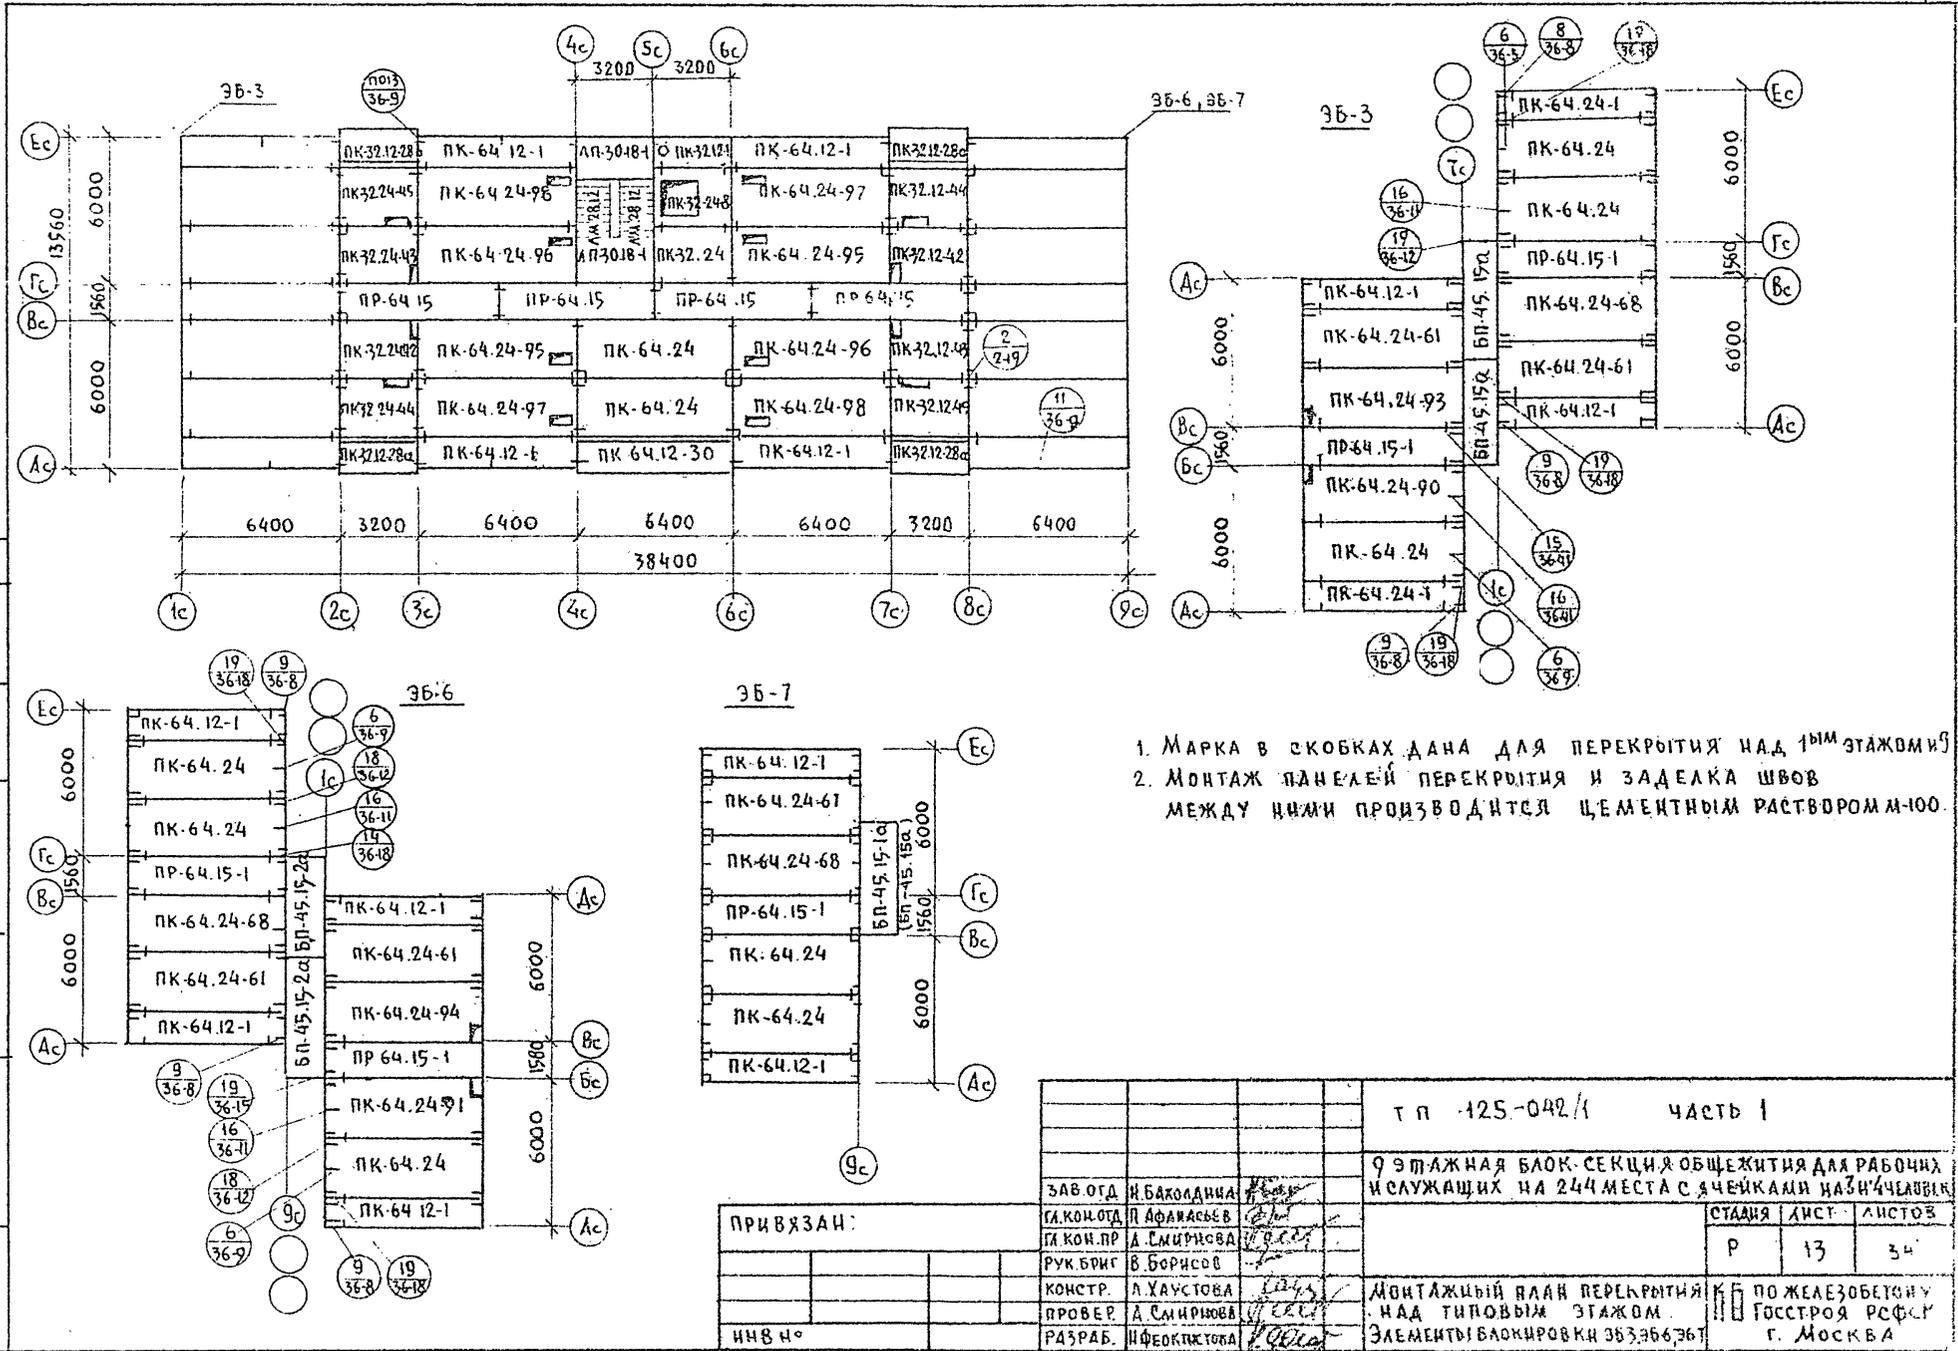

1. Марка в скобках дана для перекрытия над 1м этажом
2. Монтаж панелей перекрытия и заделка швов между ними производится цементным раствором М-100.

ПРИВЯЗАН:




ЗАВ.ОТД.	И. БАКОДИНА	
ГА. КОМ. ОТД.	П. АФАНАСЬЕВ	
ГА. КОМ. ПР.	А. СМЕРНОВА	
РУК. БРИГ.	В. БОРИСОВ	
КОНСТР.	А. ХАУСТОВА	
ПРОВЕР.	А. СМЕРНОВА	
РАЗРАБ.	И. ФЕОКТИСТОВА	
ИНВ. НО		

г п -125-042/1 часть 1		
9 ЭТАЖНАЯ БЛОК-СЕКЦИЯ ОБЩЕЖИТИЯ ДЛЯ РАБОЧИХ И СЛУЖАЩИХ НА 244 МЕСТА С ЯЧЕЙКАМИ НАЗНАЧЕННЫМИ		
СТАДИЯ	ЛИСТ	ЛИСТОВ
Р	13	34
МОНТАЖНЫЙ ПЛАН ПЕРЕКРЫТИЯ НАД ТИПОВЫМ ЭТАЖОМ ЭЛЕМЕНТЫ БЛОКИРОВКИ 3Б3, 3Б6, 3Б7		ПО ЖЕЛЕЗОБЕТОНУ ГОССТРОЯ РСФСР Г. МОСКВА

Т.П. 125-042/1 ЧАСТЬ I

СОГЛАСОВАНО

ИМЬ И ПОДПИСЬ ДАТА ВЗАИМНО

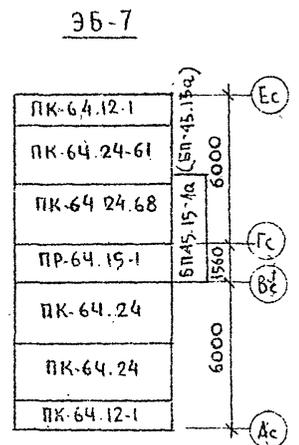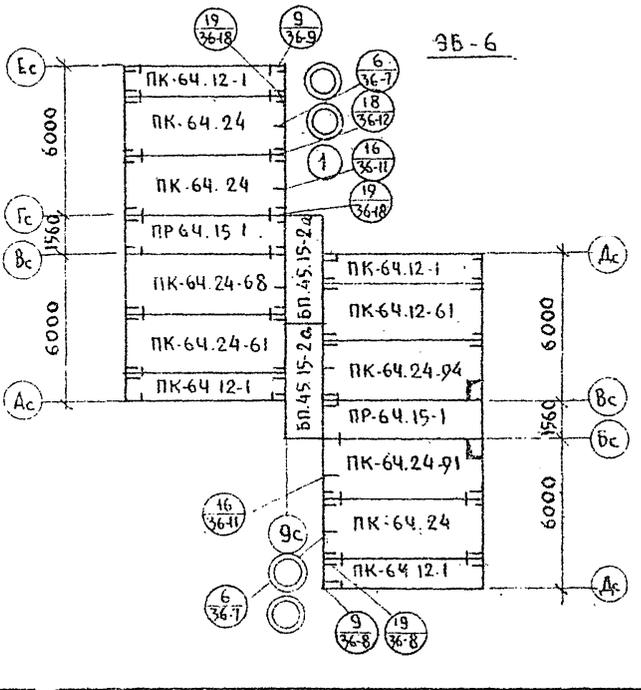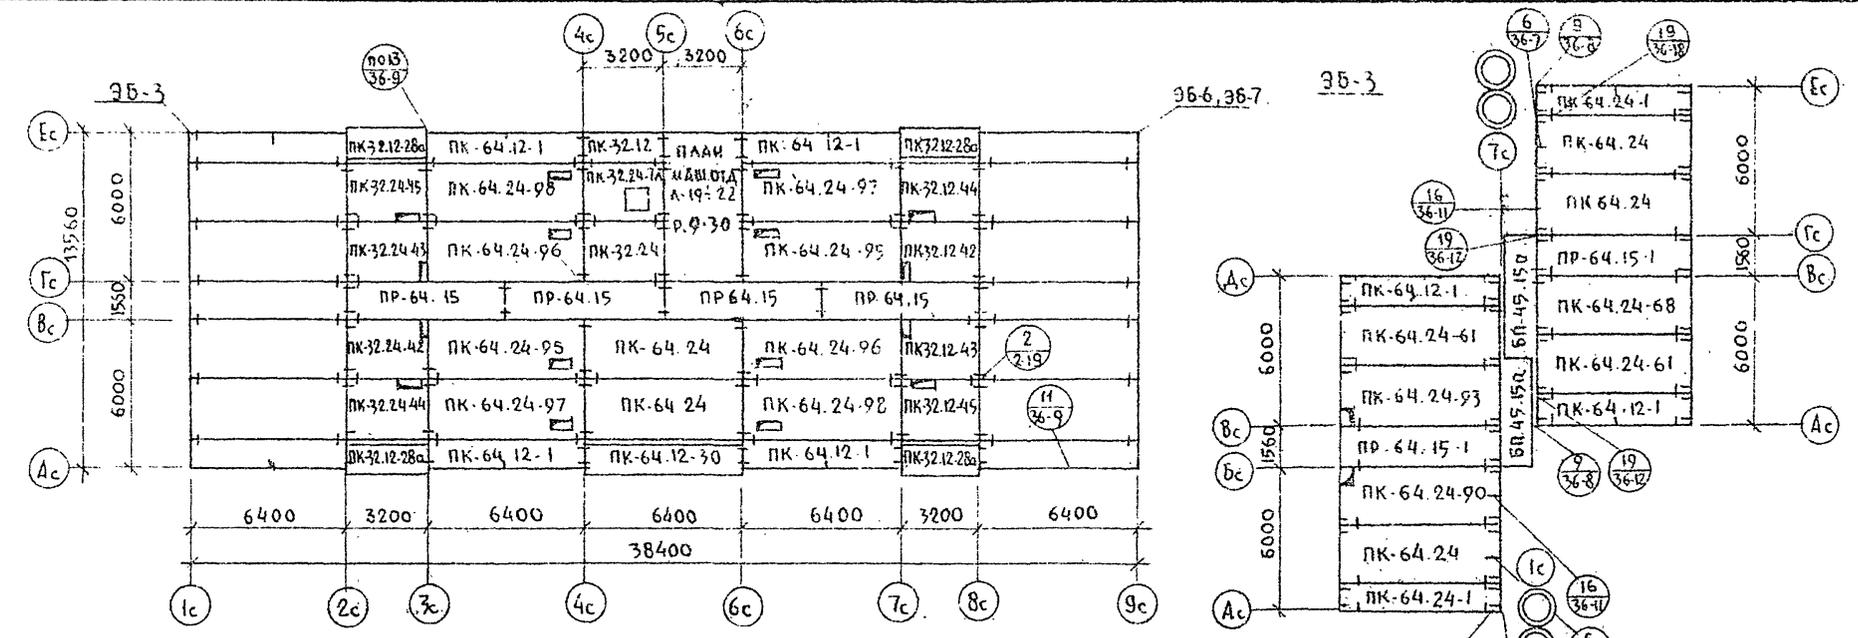

1. МОНТАЖ ПАНЕЛЕЙ ПЕРЕКРЫТИЯ И ЗАДЕЛКА ШВОВ МЕЖДУ НИМИ ПРОИЗВОДИТСЯ ЦЕМЕНТНЫМ РАСТВОРОМ М-100.
2. ПУСТОТЫ ПАНЕЛЕЙ ПЕРЕКРЫТИЯ В ТОРЦАХ ДОЛЖНЫ БЫТЬ ЗАДЕЛАНЫ В ЗАВОДСКИХ УСЛОВИЯХ БЕТОНОМ М 300 НА ГЛУБИНУ 150ММ



ПРИВЯЗАН:

ИМЬ И ПОДПИСЬ	ДАТА


Т.П. 125-042/1		ЧАСТЬ I	
9 ЭТАЖНАЯ БЛОК-СЕКЦИЯ ОБЩЕЖИТИЯ НАД РАБОЧИХ И СЛУЖАЩИХ НА 244 МЕСТА СЯЧЕЙКАМИ И 3-ЧЕЛОВЕЧКАМИ			
ЗАВ. ОТД.	И. БАХОВА	СТАДИЯ	ЛИСТ
ГЛАВ. КОМП.	П. АФАНАСЬЕВ	Р	14
ГЛАВ. КОМП. ПРО.	А. СМЕРНОВА		34
РУК. БРИГ.	Б. БОРИСОВ		
МОНСТР.	А. ХАХУТОВА	МОНТАЖНЫЙ ПЛАН ПЕРЕКРЫТИЯ	
ПРОВЕР.	А. СМЕРНОВА	НАД 9 ЭТАЖОМ.	
РАЗРАБ.	ФЕОКТИСТОВА	ЭЛЕМЕНТЫ БЛОКИРОВКИ 353; 356; 357	
ИМЬ И ПОДПИСЬ		Г. МОСКВА	

МОНТАЖНЫЙ ПЛАН ЧЕРДАЧНЫХ ПАНЕЛЕЙ

ПЛАН КРЫШИ

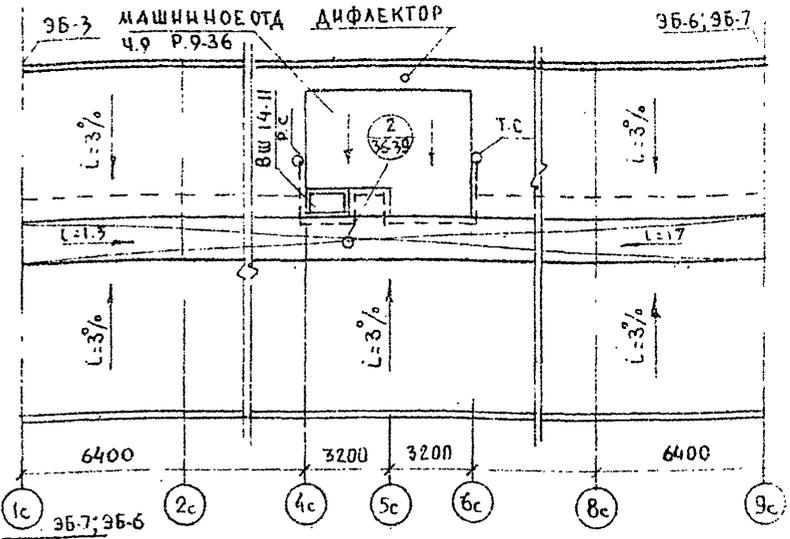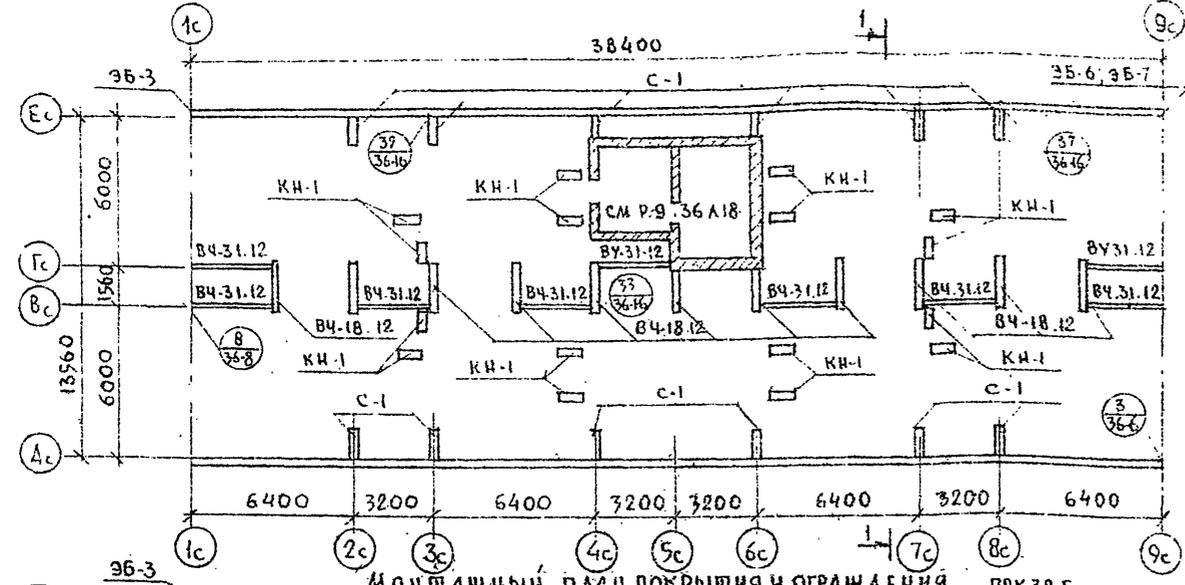

МОНТАЖНЫЙ ПЛАН ПОКРЫТИЯ И ОГРАЖДЕНИЯ ПРК 32.5

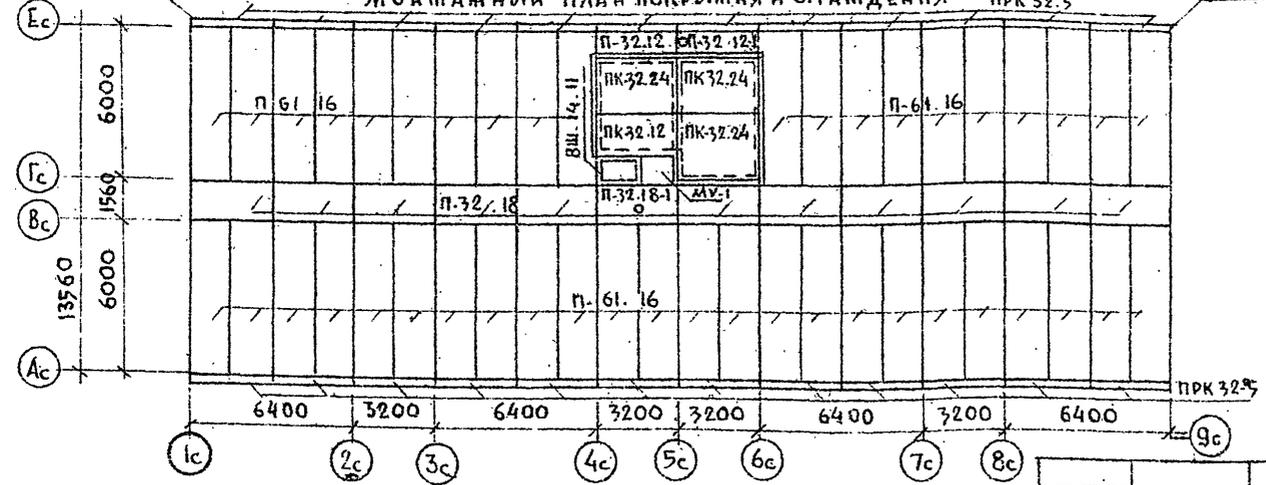

ПРИМЕЧАНИЯ СМ. ЛИСТ Н
РАЗРЕЗ I-I СМ. ЛИСТ Н

УСЛОВНЫЕ ОБОЗНАЧЕНИЯ:

- ШИНА ЗАЗЕМЛЕНИЯ (АРМ. СТАЛЬ Ø10А1)
- Р.С. - РАДИОСТОЙКА
- Т.С. - ТЕЛЕСТОЙКА
- - ВОРОНКА ВНУТРЕННЕГО ВОДОСТОКА

СОГЛАСОВАНО
ИВ № ПОДЛ. ПОДПИСЬ И ДАТА ВЗАМ. ИВ №

Т. П. 125-042/1 ЧАСТЬ 1

Т. П. 125-042/1 ЧАСТЬ 1

9-этажная блок-секция общежития для рабочих и служащих на 24 места с ячейками на 3-4 человека

ПРИВЯЗАН	ЗАВ. ОТД. И. БАХОЛАНИНА	Д.С.
	ГЛАВ. КОИ. ОТД. П. АФАНАСЬЕВ	П.С.
	ГЛАВ. КОИ. ПР. А. СМЕРНОВА	С.С.
	РУК. БРИГ. В. БОРИСОВ	В.С.
	КОНСТР. Э. Я. ШАЯЕВА	Э.С.
ИВ №	РАЗРАБ. Ф. Е. КОТЛОВА	Ф.С.

СТАРШАЯ	ЛИСТ	ЛИСТОВ
Р	15	24
МОНТАЖНЫЙ ПЛАН ЧЕРДАЧНЫХ ПАНЕЛЕЙ МОНТАЖНЫЙ ПЛАН ПОКРЫТИЯ И ОГРАЖДЕНИЯ ПЛАН КРЫШИ		
ПО НЕАВТОБИОСКОПИ ГОССТРОЯ РСФСР г. Москва		





МОНТАЖНЫЙ ПЛАН ЧЕРДАЧНЫХ ПАНЕЛЕЙ

МОНТАЖНЫЙ ПЛАН ПОКРЫТИЯ И ОГРАЖДЕНИЯ



Т.п 125-042/1 ЧАСТЬ I

СОБЛАСОВАНО:

ИНВ.№ ПОДАРОДИТЕЛЬ И ДАТА ВЗАИМ.ИЗМ.№

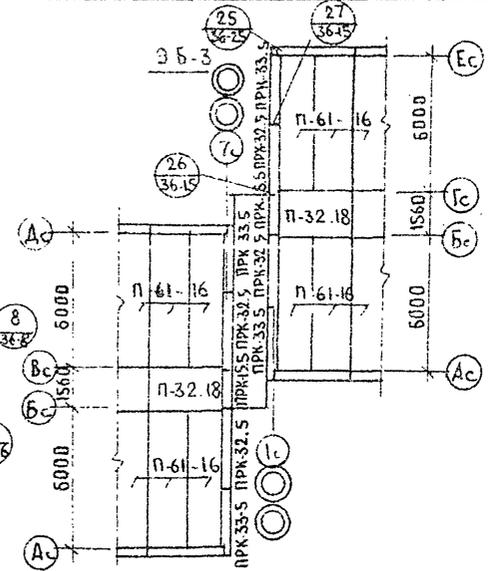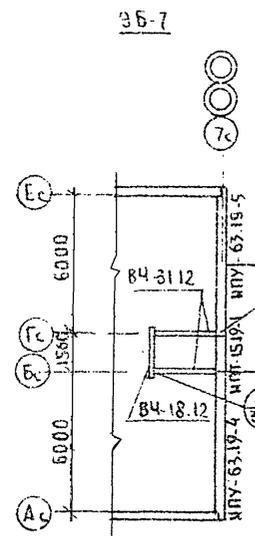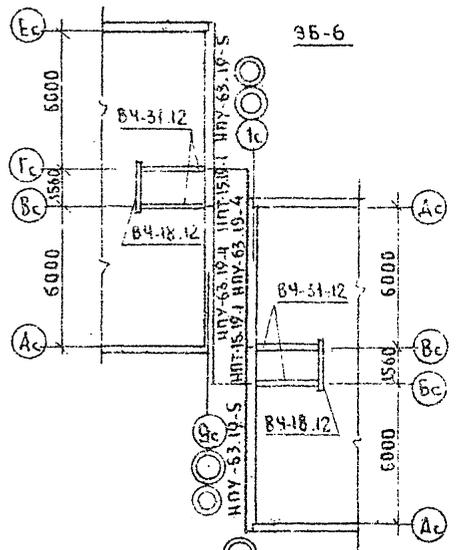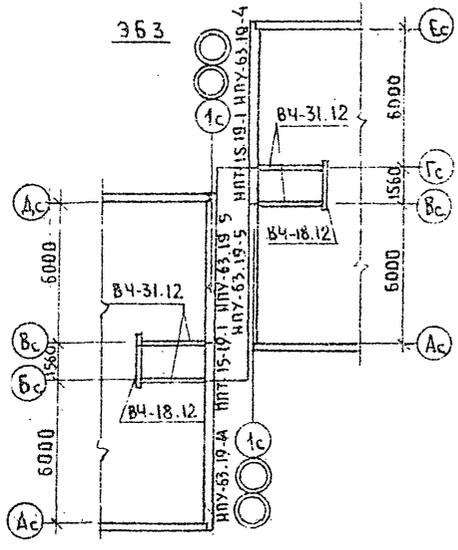

МОНТАЖНЫЙ ПЛАН ПОКРЫТИЯ

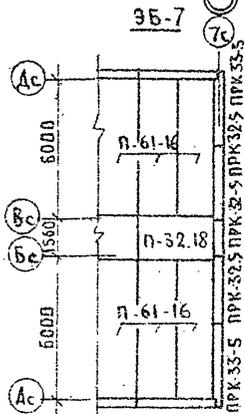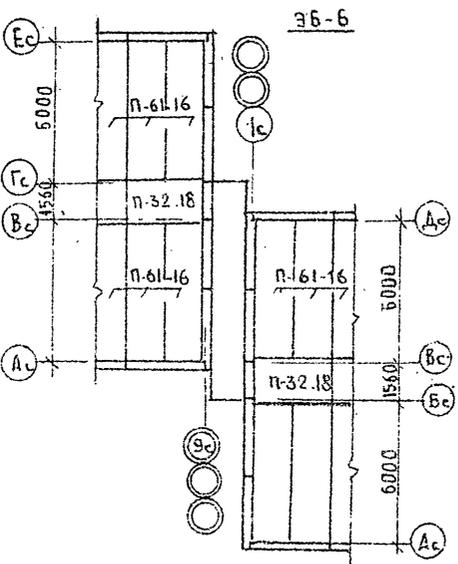

1. МОНТАЖУ ПАНЕЛЕЙ КРЫШИ ДОЛЖНЫ ПРЕДШЕСТВОВАТЬ РАБОТЫ ПО ЗАМОНОЛИЧИВАНИЮ ШВОВ МЕЖДУ ПАНЕЛЯМИ НАД 9М ЭТАЖОМ И КЛАДКИ СТЕН МАШИННОГО ОТДЕЛЕНИЯ.
2. ПЛАН И РАЗРЕЗЫ МАШИННОГО ПОМЕЩЕНИЯ СМ. ЧАСТЬ 9 РАЗДЕЛ 9-36

ПРИВЯЗАН:

ЗАВ.ОТД.	БАХВАДИНА	<i>[Signature]</i>
ГЛА.КОНСТ.	ИФАНДЬЯ	<i>[Signature]</i>
ГЛА.КОН.ВРС.	МИРНОВА	<i>[Signature]</i>
РУК.БРИГ.	БОРИСОВ	<i>[Signature]</i>
ПРОВЕРИЛ.	В.БОРИСОВ	<i>[Signature]</i>
РАЗРАБОТ.	А.ХАЧЕТОВА	<i>[Signature]</i>


Т.п 125-042/1		ЧАСТЬ I	
9 ЭТАЖНАЯ БЛОК-СЕКЦИЯ ОБЩЕЖИТИЯ ДЛЯ РАБОЧНИКОВ И СЛУЖАЩИХ НА 244 МЕСТА С ЯЧЕЙКАМИ НА 3-4 ЧЕЛОВЕКА			
СТАДИЯ	ЛИСТ	ЛИСТОВ	
Р	16	34	
МОНТАЖНЫЕ СХЕМЫ ЭЛЕМЕНТОВ БЛОК-РОВКИ КРЫШИ 3Б-3, 3Б-6, 3Б-7		ПО ЖЕЛЕЗОБЕТОНУ ГОССТРОЯ РСФСР. Г. МОСКВА	

Т. П. 125-042/1 ЧАСТЬ 1

СВЕТЛОСАВЦО

ИВН ПОДПИСЬ ДАТА ВЗАМЕНИВ

РАЗРЕЗ I-I

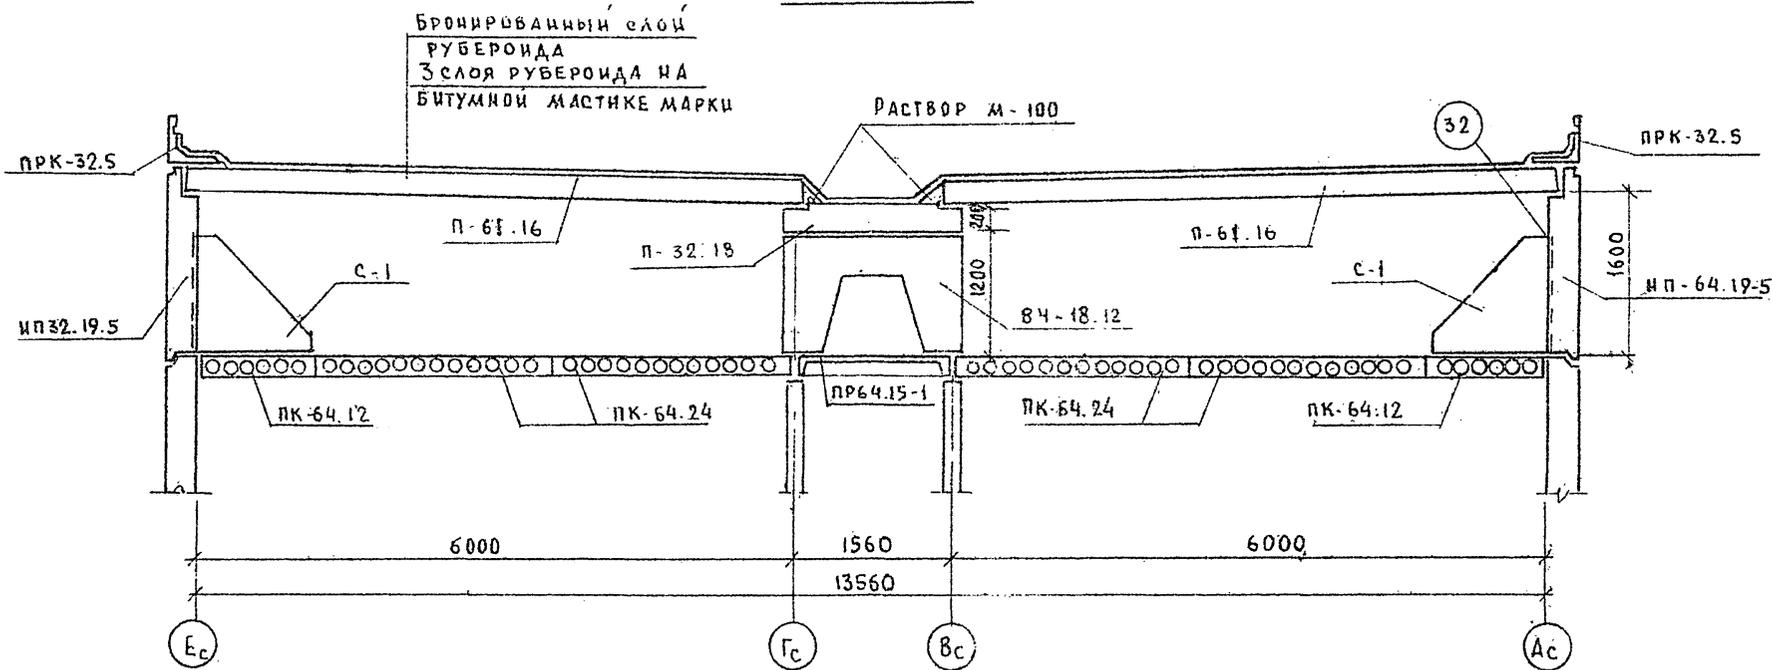

Т. П. 125-042/1

ЧАСТЬ 1

3-этажная блок-секция общежития для рабочих и служащих на 244 места с ячейками на 3-4 человека

ПРИВЯЗАН:	ЗАБ. ЭТАЖ. И БАКОМ. И НА	И. БАКОМ. И НА
	ТА КОМП. И ДОП. НАСЫВ	И. БАКОМ. И НА
	ТА КОМП. ПР. А. РАДИРОВА	И. БАКОМ. И НА
	ПР. УМ. БОН. В. БОРИСОВ	И. БАКОМ. И НА
	ПРОВЕРКА ХАЧУТОВА	И. БАКОМ. И НА
ИЧВ №	РАЗРАБ. И. ФЕДКИНА	И. БАКОМ. И НА

КТАДНЯ	ЛИСТ	ЛИСТОВ
Р	17	34


РАЗРЕЗ I-I

ИП ПО ЖЕЛЕЗОБЕТОНУ ГОСУСТРОЯ РСФСР Г. МОСКВА

Т.П. 125-042/1 ЧАСТЬ 1

СОГЛАСОВАНО:	

ИНВ. № ПОДА.	ПОДПИСЬ И ДАТА	ИЗМ. № В. №

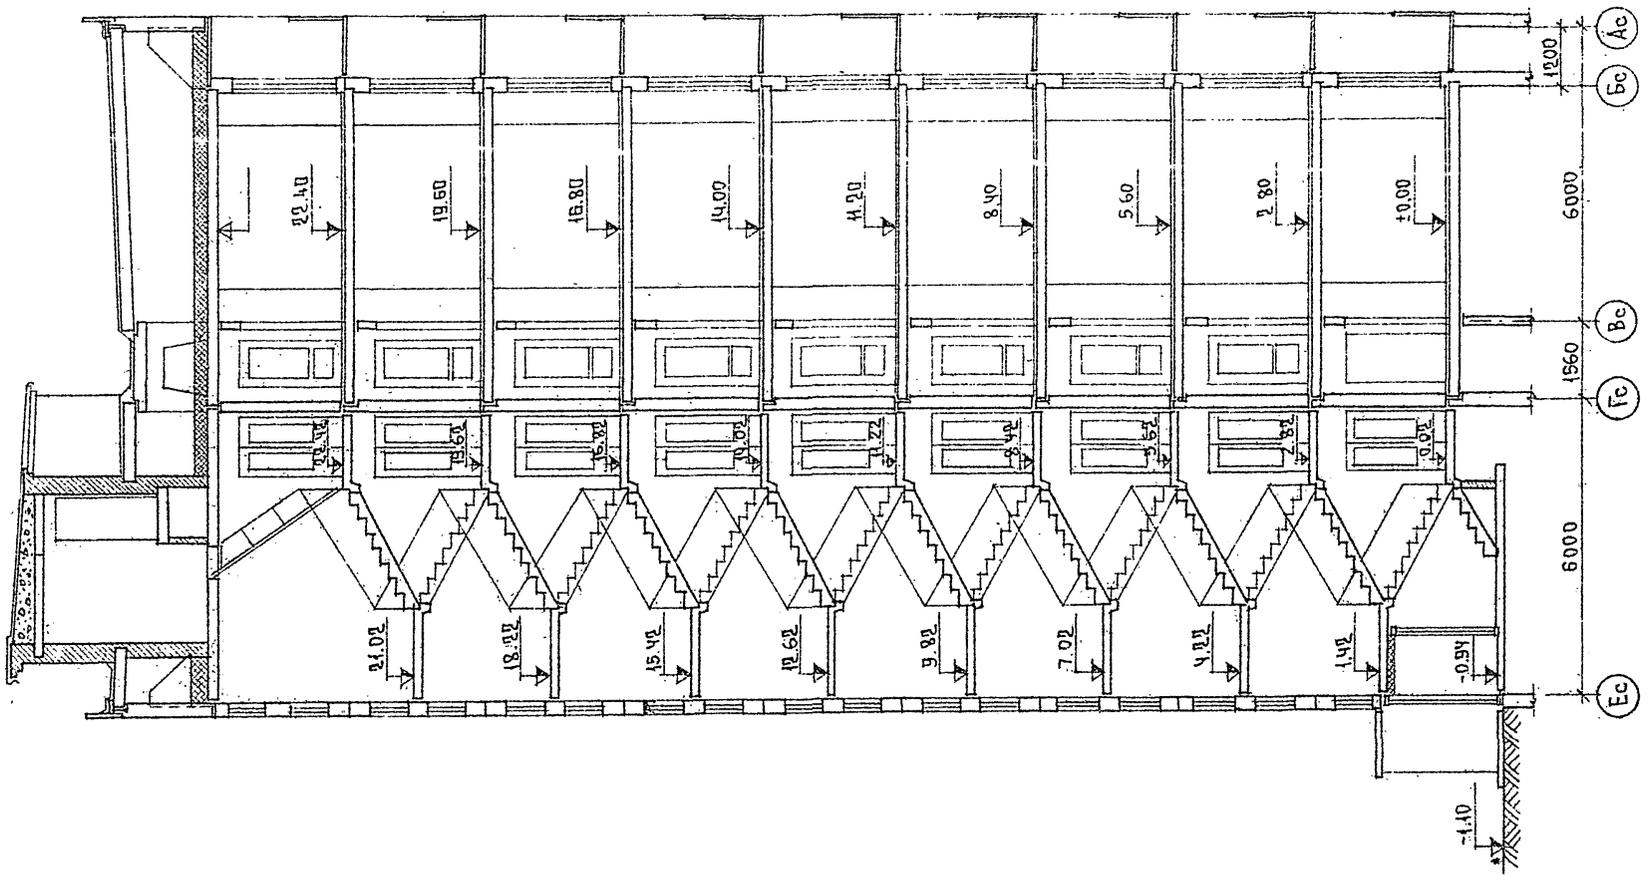


ПРИВЯЗАН		Т.П. 125-042/1 ЧАСТЬ 1	
		9-ЭТАЖНАЯ БЛОК-СЕКЦИЯ ОБЩЕЖИТИЯ ДЛЯ РАБОЧИХ И СЛУЖАЩИХ НА 244 МЕСТА С ЯЧЕЙКАМИ НА 3 И 4 ЧЕЛОВЕКА	
		СТАДИЯ ЛИСТ ЛИСТОВ	
		Р 18 34	
ИНВ. №		РАЗРЕЗ 1-1	
		КБ ПО ЖЕЛЕЗОБЕТОНУ ГОССТРОЯ РСФСР Г. МОСКВА	

ЗАВ. УЧР	Н. БАХОЛАЯНА	
ГЛА. КОН. УЧР	П. ФАНАСЬЕВ	
ГЛА. АРХ. ПР.	А. БЕЛЯЕВ	
ГЛА. КОНС. ПР.	А. СМИРНОВА	
УЧК. БР. АРХ.	М. КОЛЕСНИКОВА	
ПРОВЕРИЛА	А. БЕЛЯЕВ	
РАЗРАБ.	Н. МАШКОВА	

36 3с
СМ. ЛИСТ АС-174 О.Р.О-1

36-6с; 36-7с
СМ. ЛИСТ АС-17;
Ч.О.Р.О-1 АС-16

г.п. 125-042/1 ЧАСТЬ 1

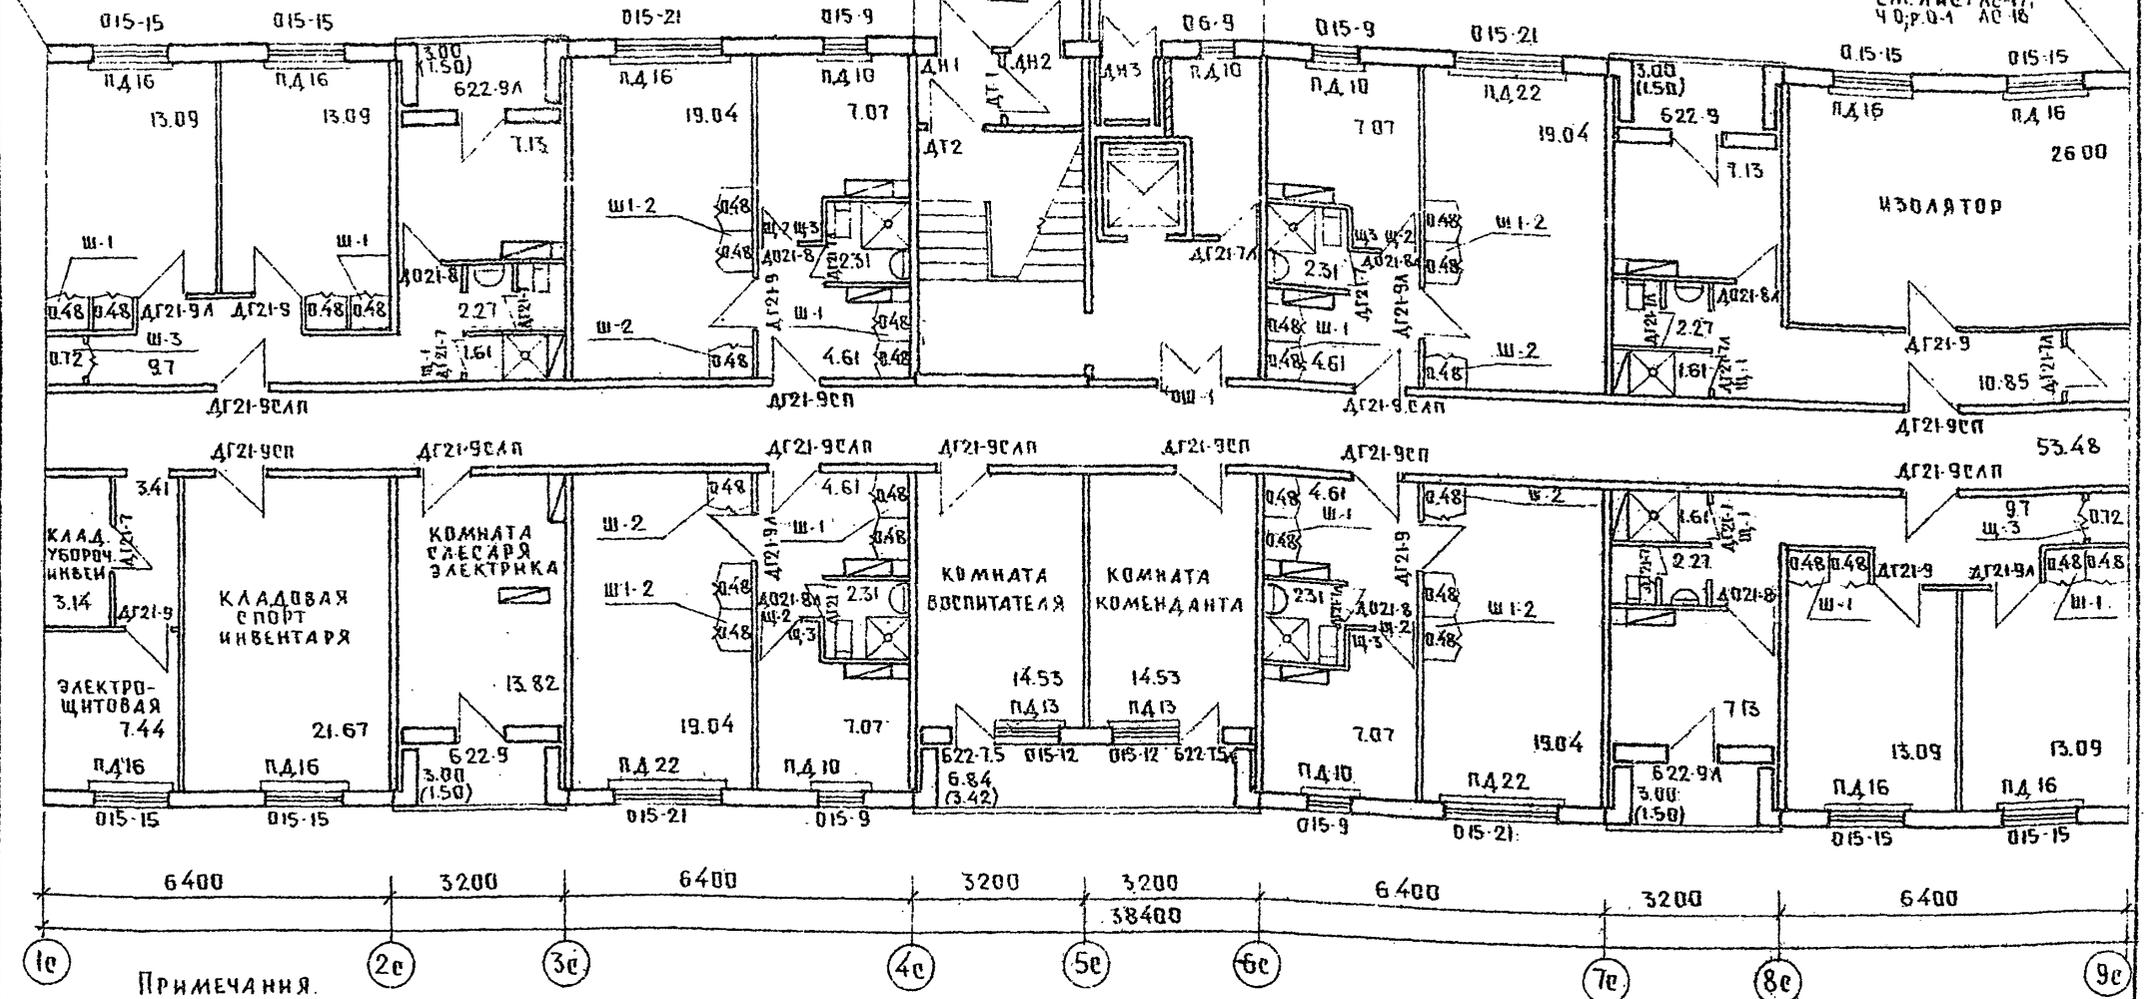

Примечания.


- 1 Таблица отделочных работ I^{го} этажа см. лист 21.
- 2 Спецификация деревянных изделий см. лист 23-25.
- 3 Полная марка наружных и тамбурных дверей:
ДН1-ДН20-9-46
ДН2-ДН20-9-46А
ДН3-ДН20-4-8-5
ДТ1-ДТ20-9-46
ДТ2-ДТ20-9-46А
- 4 Полная марка оконных блоков, балконных дверей и подоконных досок см. лист 25-25
- 5 *Ш-1 - ДВЕРИ СО ЗВЕЗДОЧКОЙ САМОЗАКРЫВАЮЩИЕСЯ С УПЛОТНЕНИЕМ В ПРОТВОРЕ

ПРИВЯЗАН
ИНВ. №

г.п. 125-042/1 ЧАСТЬ 1		9-ЭТАЖНАЯ БАВК-РЕКЦИЯ ОБЪЕДИНЕННАЯ ДЛЯ РАБОЧИХ И РАУЖАШНИКОВ НА 244 МЕСТА С ЯЧЕЙКАМИ НА 3 И 4 ЧЕЛОВЕКА		ОТДАНЯ	ЛИСТ	ЛИСТОВ
ЗАВ. РАБ.	В. БАКОЛАДИНА	ГЛАВ. КОНСТ.	П. АФАНАСЬЕВ	Р	19	34
ГЛАВ. АРХ. ПРО.	А. БЕЛЯЕВ	ГЛАВ. КОНС. ПРО.	С. МИРНОВА	ПЛАН ОТДЕЛОЧНЫХ РАБОТ I ^{ГО} ЭТАЖА		
РУК. БРАТ. РАБ.	М. КОДЕСНИКОВ	ПРОВЕРИЛ	А. БЕЛЯЕВ	ПО ЖЕЛ. ЗОБЕТОНУ ГОССТРОЯ РСФСР Г. МУСКВА		
РАЗРАБОТ.	В. МИШИНА	РАБОТА	В. МИШИНА			


9б-3с
С.М. ЛИСТ АС-17
Ч.О.Р.О-1

9б-6с; 9б-7с
С.М. ЛИСТ АС-17
АС-18. Ч.О.Р.О-1

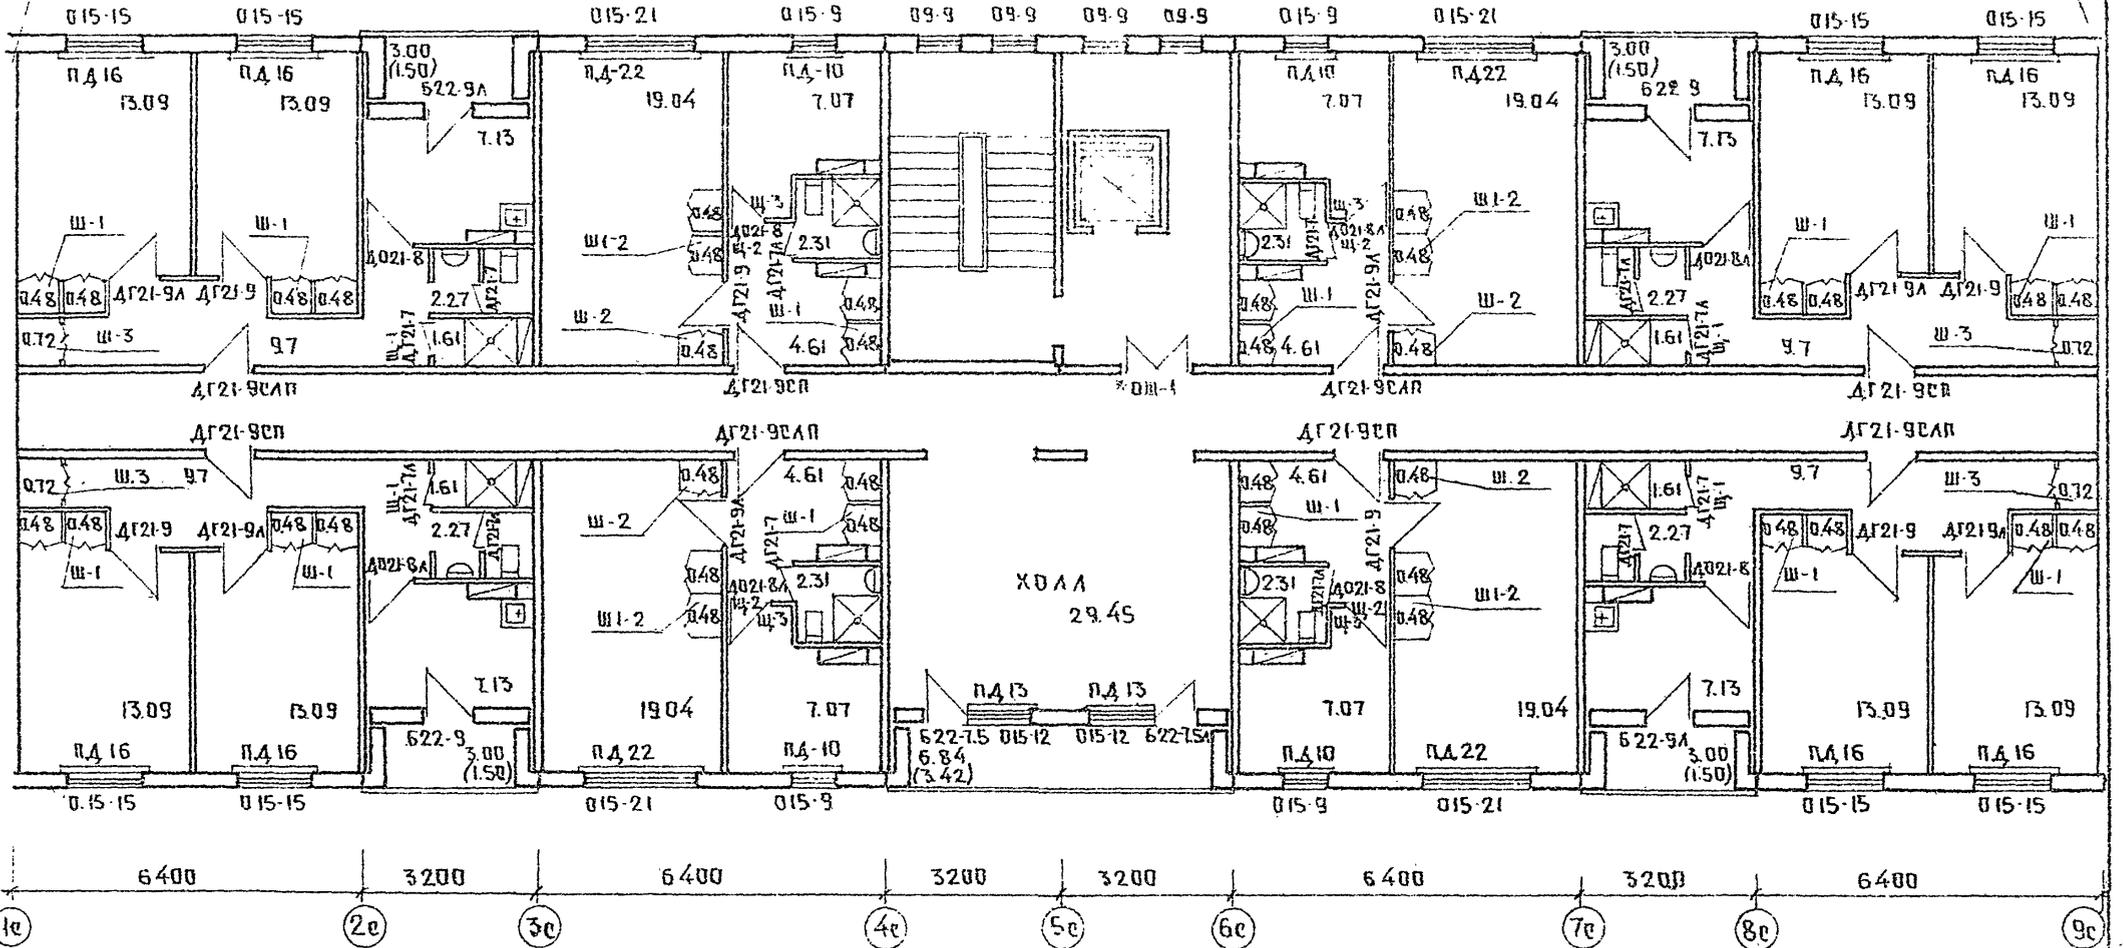

Т. П. 125-042/1 ЧАСТЬ I

ИНВ. ПОДЪЛ. ПОДПИСЬ ДАТА ВЗАМ. ИМЯ

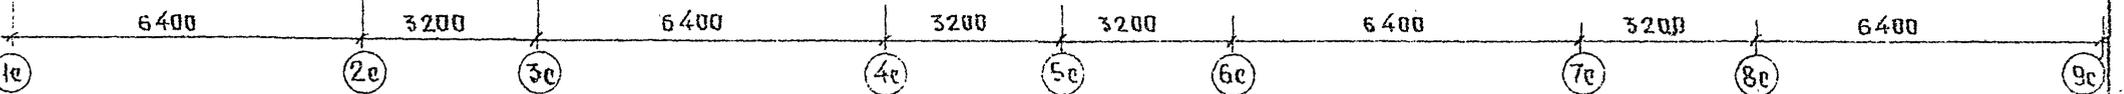

ПРИМЕЧАНИЕ СМ ЛИСТ 19

Т.П. 125-042/1 ЧАСТЬ I

3-ЭТАЖНАЯ БЛОК-РЕКЦИЯ ОБЩЕЖИТИЯ ДЛЯ РАБОЧИХ И СЛУЖАЩИХ НА 244 МЕСТА С ЯЧЕЙ-КАМИ НА 3 И 4 ЧЕЛОВЕКА

ПРИВЯЗАН

ЗАВ. ПСД	Н. БАКОЛАДИНА
ГЛАВ. КОНС. СТА	Л. АФАНАСЬЕВ
ГЛАВ. АРХ. ПР	А. БЕЛЯЕВ
ГЛАВ. КОНС. ПР	А. С. МИРНОВА
РУК. БР. АРХ.	М. КОМЛЕНКОВА
ПРОВЕРКА	А. БЕЛЯЕВ
РАЗРАБОТ	В. МИШИНА

ЭТАЖИ	ЛИСТ	ЛИСТОВ
Р	20	34

ПЛАН ДЛЯ ОТДЕЛОЧНЫХ РАБОТ 2-9 ЭТАЖЕЙ

ПО ЖЕЛЕЗОБЕТОНУ ПО ГОСТУ РСФСР Г. МОСКВА

Т А Б Л И Ц А О Т Д Е Л О Ч Н Ы Х Р А Б О Т 1 Э Т А Ж А

ПОМЕЩЕНИЯ	ПОЛ			ПОТОЛОК	СТЕНЫ И ПЕРЕГОРОДКИ
	ПЛОЩАДЬ НА ЭТАЖ, м ²	НУЗЛА серия 2.140-1 ВЫШЕ	ВАРИАНТЫ ПУКРЫТИЯ		
Ж И Л А Я Ч А С Т Ъ					
ЖИЛЫЕ КОМНАТЫ	128.52	52	ЛИНОЛЕУМ	КЛЕЕВАЯ БЕЛАЯ ПОКРАСКА	КЛЕЕВАЯ ПОКРАСКА ЦВЕТНАЯ СВЕТЛЫХ ТОНОВ МАСЛЯНАЯ ПОКРАСКА С ОТСУПКОМ ОТ ПОТОЛКА 5см НАД КУХОННЫМ РЯДОМ ОБРАЩ. ГЛАЗ ПЛИТКОЙ h=4.5см ОТДЕЛКА ПЛЕНКОЙ МАСЛЯНАЯ ПОКРАСКА, В ДУШЕВЫХ ПАНЕЛЬ ИЗ ГЛАЗУРОВАННОЙ ПЛИТКИ h=1.8м ВОДОЭМУЛЬСИОННАЯ ПОКРАСКА ЦВЕТНАЯ СВЕТЛЫХ ТОНОВ
ПЕРЕДНИЕ ПЕРЕД. ЖИЛЫМИ КОМНАТАМИ	37.84				
КУХНИ	42.54				
ВСТРОЕННЫЕ ШКАФЫ	14.88	57	КЕРАМИЧЕСКАЯ ПЛИТКА	КЛЕЕВАЯ БЕЛАЯ ПОКРАСКА	КЛЕЕВАЯ ПОКРАСКА ЦВЕТНАЯ СВЕТЛЫХ ТОНОВ МАСЛЯНАЯ ПОКРАСКА, В ДУШЕВЫХ ПАНЕЛЬ ИЗ ГЛАЗУРОВАННОЙ ПЛИТКИ h=1.8м ВОДОЭМУЛЬСИОННАЯ ПОКРАСКА ЦВЕТНАЯ СВЕТЛЫХ ТОНОВ
САНУЗЛЫ И ДУШЕВЫЕ	17.00				
ЛЕСТНИЧНАЯ КЛЕТКА	12.42				
П О М Е Щ Е Н И Я О Б С Л У Ж И В А Н И Я					
ИЗОЛЯТОР	26.00	52	ЛИНОЛЕУМ	КЛЕЕВАЯ ПОКРАСКА БЕЛАЯ ПОКРАСКА	КЛЕЕВАЯ ПОКРАСКА ЦВЕТНАЯ СВЕТЛЫХ ТОНОВ МАСЛЯНАЯ ПОКРАСКА, В ДУШЕВЫХ ПАНЕЛЬ ИЗ ГЛАЗУРОВАННОЙ ПЛИТКИ h=1.8м
САНУЗЛА И ДУШЕВАЯ ПРИ ИЗОЛЯТОРЕ	3.88	57	КЕРАМИЧЕСКАЯ ПЛИТКА		
ПЕРЕДНЯЯ ПРИ ИЗОЛЯТОРЕ	10.85	52	ЛИНОЛЕУМ		
КОМНАТА ВОСПИТАТЕЛЯ	14.53				
КОМНАТА КОМЕНДАНТА	14.53	57	КЕРАМИЧЕСКАЯ ПЛИТКА	КЛЕЕВАЯ БЕЛАЯ ПОКРАСКА	КЛЕЕВАЯ ПОКРАСКА ЦВЕТНАЯ СВЕТЛЫХ ТОНОВ МАСЛЯНАЯ ПОКРАСКА СВЕТЛЫХ ТОНОВ С ОТСУПКОМ ОТ ПОТОЛКА 5см.
КОМНАТА СЛЕСАРЯ ЭЛЕКТРИКА	13.82				
КЛАДОВАЯ СПОРТ. ИНВЕНТАРЯ	21.67				
ЭЛЕКТРОЩИТОВАЯ	7.44				
КЛАДОВАЯ УБОРОЧНОГО ИНВЕНТАРЯ	3.14				
ПЕРЕДНЯЯ ПЕРЕД. ЭЛЕКТРОЩИТОВОЙ	3.41	52	ЛИНОЛЕУМ	КЛЕЕВАЯ БЕЛАЯ ПОКРАСКА	ВОДОЭМУЛЬСИОННАЯ ПОКРАСКА ЦВЕТНАЯ СВЕТЛЫХ ТОНОВ
КОРИДОР ОБЩИЙ	53.48				
ТАМБУР	3.65	57	КЕРАМИЧЕСКАЯ ПЛИТКА		

Т. П. 125-042/1 ЧАСТЬ 1

ЛИСТ № ПОДА ПОДАЛИСЬ И ДАТА ВОЗМ. ИМЕН

ПРИВЪЗАН		ЗАВ. ОП. А. ИБАХОВА ИНА		Т. П. 125-042/1 ЧАСТЬ 1	
		ГЛАВ. ОП. П. АФАНАСЬЕВ		0-ЭТАЖНАЯ БЛОК-СЕКЦИЯ ОБВЕЖИВИИ ДЛЯ РАБОЧИХ И СЛУЖАЩИХ НА ДВА МЕСТА С ЧЕЧЕНКАМИ НА 3 И 4 ЧЕЛОВЕКА	
		ГЛАВ. ОП. А. БЕЛЯЕВ		ОТДЕЛ АРХИТЕКТ. ИСПОБ.	
		ГЛАВ. ОП. А. СМЕРНОВА		Р	
		РУК. РАБ. А. КОЛЕВИКОВ		21	
		ПРОВЕРИЛ А. БЕЛЯЕВ		34	
ИНВ. №		РАЗРАБОТ. М. КОЛЕВИКОВ		ПЛАН ДЛЯ ОТДЕЛОЧНЫХ РАБОТ 1 ЭТАЖА	
				КБ ПО ЖЕЛЕЗОБЕТОНУ ПРОЕКТИРОВАНИЕ РСФСР г. МОСКВА	

Т А Б Л И Ц А О Т Д Е Л О Ч Н Ы Х Р А Б О Т 2-9 Э Т А Ж Е И

ПОМЕЩЕНИЯ	ПОЛ			ПОТОЛОК	СТЕНЫ И ПЕРЕГОРОДКИ
	ПЛОЩАДЬ НА ЭТАЖ, М ²	КОДЫ ПО СЕРИИ 2.140-1 ВЫП. 6	ВАРИАНТ ПОКРЫТИЯ		
Ж И Л А Я Ч А С Т Ь					
ЖИЛЫЕ КОМНАТЫ	180.88	23	ЛИНОЛЕУМ	КЛЕЕВАЯ БЕЛАЯ ПОКРАСКА	КЛЕЕВАЯ ПОКРАСКА ЦВЕТНАЯ СВЕТЛЫХ ТОНОВ
ПЕРЕДНИЕ ПЕРЕДЖИЛЫМИ КОМНАТАМИ	57.24				МАСЛЯНАЯ ПОКРАСКА С ОТСТУПОМ ОТ ПОТОЛКА 5СМ.
КУХНИ	56.8				ОТДЕЛКА ПЛЕНКОЙ
ВСТРОЕННЫЕ ШКАФЫ	20.16	24	КЕРАМИЧЕСКАЯ ПЛИТКА		МАСЛЯНАЯ ПОКРАСКА, В ДУШЕВЫХ - ПАНЕЛЬ ИЗ ГЛАЗУРОВАННОЙ ПЛИТКИ h=1.8м
РАДУЗЫ И ДУШЕВЫЕ	24.76				ВОДОЭМУЛЬСИОННАЯ ПОКРАСКА ЦВЕТНАЯ СВЕТЛЫХ ТОНОВ
ХОЛЛ	29.45	23	ЛИНОЛЕУМ		
ЛЕСТНИЧНЫЕ ПЛОЩАДКИ		24	КЕРАМИЧЕСКАЯ ПЛИТКА		
КОРИДОР ОБЩИЙ	53.48	23	ЛИНОЛЕУМ		

Т. П. 125-042/1 - ЧАСТЬ 1

ИНВ. № ПОЛА, ПОДПИСЬ И ДАТА, ВОЗРАСТ И ИМЯ

				Т П 125-042/1		ЧАСТЬ 1	
				9-ЭТАЖНАЯ БЛОК-СЕКЦИЯ ОБЩЕЖИЛИЯ ДЛЯ РАБОЧИХ И СЛУЖАЩИХ НА 244 МЕСТА С ЯЧЕЙКАМИ НА 3 И 4 ЧЕЛОВЕКА			
ПРИВЪЗАН				СТАЛЬНАЯ ЛИСТ		ЛИСТОВ	
ЗАВ. ОТА	И БАХАЛАЙНА	ГЛАВ. ОТА	П. АФАНАСЬЕВ	Р	22	34	
ГЛАВ. ПР	А. БЕЛЯЕВ	ГЛАВ. ПР	А. Смирнова				
РУК. БР. АРХ	М. КОДЕСНИКОВА	ПРОВЕРКА	А. БЕЛЯЕВ	ТАБЛИЦА ОТДЕЛОЧНЫХ РАБОТ 2-9 ЭТАЖЕЙ			
ИНВ. №		РАЗРАБ	М. КОДЕСНИКОВА	ИД ПО ЖЕЛЕЗОБЕТОНУ ГОССТРОЯ РСФСР Г. МОСКВА			

Т.П-125-042/1 ЧАСТЬ 1

КОРПУС ЦИТРОЛА

ЧИСЛО ПОЯЛ ПОДПИСЬ И ДАТА

№№ П/П	ПОЗ ОБОЗНАЧЕНИЕ	ОБОЗНАЧЕНИЕ	НАИМЕНОВАНИЕ	КОЛИЧЕСТВО НА ЭТАЖ										ВСЕГО	ОБЪЕМ ДРЕВЕСИНЫ НА 1ЭТАЖ. М ³	ПРИМЕЧАНИЕ	
				1	2	3	4	5	6	7	8	9	ЧЕРДАК				
			ОКНА И БАЛКОННЫЕ ДВЕРИ СО СПАЯНЫМИ ПЕРЕПЛЕТАМИ														
1	006-9	ГОСТ 11214-78	006-9	1	—	—	—	—	—	—	—	—	—	—	1	0.034	
2	009-9	"	009-9	—	8	8	8	8	8	8	8	8	8	8	64	0.0425	
3	0015-9	"	0015-9	4	4	4	4	4	4	4	4	4	4	4	36	0.056	
4	0015-12	"	0015-12	2	2	8	2	2	2	2	2	2	2	2	18	0.089	
5	0015-15	"	0015-15	8	8	8	8	8	8	8	8	8	8	8	64	0.1024	
6	0015-21	"	0015-21	4	4	4	4	4	4	4	4	4	4	4	36	0.142	
7	6022-75	"	6022-75	1	1	1	1	1	1	1	1	1	1	1	9	0.090	
8	6022-75А	"	6022-75А	1	1	1	1	1	1	1	1	1	1	1	9	0.090	
9	6022-9	"	6022-9	2	2	2	2	2	2	2	2	2	2	2	18	0.099	
10	6022-9А	"	6022-9А	2	2	2	2	2	2	2	2	2	2	2	18	0.099	
			ОКНА И БАЛКОННЫЕ ДВЕРИ С РАЗДЕЛЬНЫМИ ПЕРЕПЛЕТАМИ														
11	0Р6-9	ГОСТ 11214-78	0Р6-9	1	—	—	—	—	—	—	—	—	—	—	1	0.05	
12	0Р9-9	"	0Р9-9	—	8	8	8	8	8	8	8	8	8	8	64	0.065	
13	0Р15-9	"	0Р15-9	4	4	4	4	4	4	4	4	4	4	4	36	0.082	
14	0Р15-12	"	0Р15-12	2	2	2	2	2	2	2	2	2	2	2	18	0.127	
15	0Р15-15	"	0Р15-15	8	8	8	8	8	8	8	8	8	8	8	64	0.15	
16	0Р15-21	"	0Р15-21	4	4	4	4	4	4	4	4	4	4	4	36	0.188	
17	6Р22-75	"	6Р22-75	1	1	1	1	1	1	1	1	1	1	1	9	0.117	
18	6Р22-75А	"	6Р22-75А	1	1	1	1	1	1	1	1	1	1	1	9	0.117	
19	6Р22-9	"	6Р22-9	2	2	2	2	2	2	2	2	2	2	2	18	0.128	
20	6Р22-9А	"	6Р22-9А	2	2	2	2	2	2	2	2	2	2	2	18	0.128	
			ОКНА И БАЛКОННЫЕ ДВЕРИ С ТРОЙНЫМ ОСТЕКЛЕНИЕМ														
21	0РС6-9	ГОСТ 16289-80	0РС6-9	1	—	—	—	—	—	—	—	—	—	—	1		
22	0РС9-9	"	0РС9-9	—	8	8	8	8	8	8	8	8	8	8	64		
23	0РС15-9	"	0РС15-9	4	4	4	4	4	4	4	4	4	4	4	36		
24	0РС15-12	"	0РС15-12	2	2	2	2	2	2	2	2	2	2	2	18		
25	0РС15-15	"	0РС15-15	8	8	8	8	8	8	8	8	8	8	8	64		
26	0РС15-21	"	0РС15-21	4	4	4	4	4	4	4	4	4	4	4	36		
27	6РС22-75	"	6РС22-75	1	1	1	1	1	1	1	1	1	1	1	9		
28	6РС22-75А	"	6РС22-75А	1	1	1	1	1	1	1	1	1	1	1	9		
29	6РС22-9	"	6РС22-9	2	2	2	2	2	2	2	2	2	2	2	18		
30	6РС22-9А	"	6РС22-9А	2	2	2	2	2	2	2	2	2	2	2	18		

ЭБ-5С (ЭБ-6С)	
0015-9	ГОСТ 11214-78
0Р15-9	"
0РС15-9	ГОСТ 16289-80
6022-9	ГОСТ 11214-78
6Р22-9	"
6РС22-9	ГОСТ 16289-80
АН028-10	СТЕРЯ 1456-10

ПРИВЯЗАН:

ЗАВОУД	И.БАВЛАДИНА	
ГЛАВ. КОМП. ОТД.	П.АФИНАСЕВ	
ГЛАВ. АРХ. ПР.	А.БЕЛЯЕВ	
ГЛАВ. КОМ. ПР.	А.СМИРНОВА	
РУК. БУ. АРХ.	М.КОЛЕСНИКОВА	
ПРОВЕРКА	А.БЕЛЯЕВ	
РАЗРАБОТКА	М.КОЛЕСНИКОВА	

Т.П-125-042/1 ЧАСТЬ 1

9 ЭТАЖНАЯ БЛОК-СЕКЦИЯ ОБЩЕЖИТНЯ ДЛЯ РАБОЧИХ И СЛУЖАЩИХ НА 244 МЕСТА С ЯЧЕЙКАМИ НА 3 И 4 ЧЕЛОВЕКА

СТАДИЯ	ЛИСТ	ЛИСТОВ
Р	23	34

СПЕЦИФИКАЦИЯ ДЕРЕВЯННЫХ ИЗДЕЛИЙ НА НЕИЗМЕРЯЕМУЮ ЧАСТЬ И ЭБ-5С; ЭБ-6С

К5 ПО ЖЕЛЕЗОБЕТОНУ ГОСУСТРОИРСФЕР Г МОСКВА

ИНВ. №

Т.п. 125-042/1 ЧАСТЬ 1

И С Р М О К О Н Т Р О Л Ь

ВЗ А М. И Н В. №

ПО Д А Т Ы И Д А Т А

И Н В. И П О Д А

№ П/П	РОЗ. ОБОЗНАЧЕНИЕ	ОБОЗНАЧЕНИЕ	НАИМЕНОВАНИЕ	КОЛИЧЕСТВО НА ЭТАЖ										ВСЕГО	ВЕС ДЕРЕВЯННЫХ ИЗДЕЛ. НА 1 Ч.З. М ³	ПРИМЕЧАНИЕ	
				1	2	3	4	5	6	7	8	9	ЧЕРД.				
			ПОДОКОННЫЕ ДОСКИ ПРИ ТОЛЩИНЕ НАРУЖНЫХ СТЕН 500 ММ/ОПАРКА СТОЛЯРКА														
31	ПД 10-14	ОСТ 20-3-78	ПД 10-14	5	4	4	4	4	4	4	4	4	4		37	0.0048	
32	ПД 16-14	"	ПД 16-14	8	8	8	8	8	8	8	8	8	8		72	0.0076	
33	ПД 13-14	"	ПД 13-14	2	2	2	2	2	2	2	2	2	2		18		
34	ПД 22-14	"	ПД 22-14	4	4	4	4	4	4	4	4	4	4		36		
			ПОДОКОННЫЕ ДОСКИ ПРИ ТОЛЩИНЕ НАРУЖ. СТЕН 550 ММ /РАЗДЕЛЬНАЯ И ТРОЙНАЯ СТОЛЯРКА/														
35	ПД 10-20	ОСТ 20-3-78	ПД 10-20	5	4	4	4	4	4	4	4	4	4		37	0.0068	
36	ПД 16-20	"	ПД 16-20	8	8	8	8	8	8	8	8	8	8		72	0.011	
37	ПД 13-20	"	ПД 13-20	2	2	2	2	2	2	2	2	2	2		18		
38	ПД 22-20	"	ПД 22-20	4	4	4	4	4	4	4	4	4	4		36		
			ПОДОКОННЫЕ ДОСКИ ПРИ ТОЛЩИНЕ НАРУЖ. СТЕН 400 ММ /РАЗДЕЛЬНАЯ И ТРОЙНАЯ СТОЛЯРКА/														
39	ПД 10-25	ОСТ 20-3-78	ПД 10-25	5	4	4	4	4	4	4	4	4	4		37	0.085	
40	ПД 16-25	"	ПД 16-25	8	8	8	8	8	8	8	8	8	8		72	0.014	
41	ПД 13-25	"	ПД 13-25	2	2	2	2	2	2	2	2	2	2		18		
42	ПД 22-25	"	ПД 22-25	4	4	4	4	4	4	4	4	4	4		36		
			ДВЕРИ ДЕРЕВЯННЫЕ ВНУТРЕННИЕ														
43	ДГ21-9СП	СЕРИЯ 1.136-10 ЛИСТ 4	ДГ21-9СП	5	4	4	4	4	4	4	4	4	4		41	0.09	
44	ДГ21-9СЛП	" " " " ЛИСТ 4	ДГ21-9СЛП	6	4	4	4	4	4	4	4	4	4		42	0.09	
45	ДГ21-9	" " " " ЛИСТ 4	ДГ21-9	6	6	6	6	6	6	6	6	6	6		54	0.05	
46	ДГ21-9А	" " " " ЛИСТ 4	ДГ21-9А	4	6	6	6	6	6	6	6	6	6		52	0.05	
47	ДГ21-7	" " " " ЛИСТ 2	ДГ21-7	7	6	6	6	6	6	6	6	6	6		55	0.04	
48	ДГ21-7А	" " " " ЛИСТ 2	ДГ21-7А	5	6	6	6	6	6	6	6	6	6		53	0.04	
49	ДГ21-8	" " " " ЛИСТ 3	ДГ21-8	4	4	4	4	4	4	4	4	4	4		36	0.05	
50	ДГ21-8А	" " " " ЛИСТ 3	ДГ21-8А	3	4	4	4	4	4	4	4	4	4		35	0.05	
51	* ОШ -1	ЧАСТ 10, РАЗДЕЛ 06-17А ЛИСТ 0,13	* ОШ -1	1	1	1	1	1	1	1	1	1	1		9	0.07А	

ЭБ-7С

БР22-9	ГОСТ 11244-78	БР22-9	-	1	1	1	1	1	1	1	1	1	1	1	1	1	1	8	0.09
БР22-9	"	БР22-9	-	1	1	1	1	1	1	1	1	1	1	1	1	1	1	8	0.12
БР22-9	ГОСТ 16289-80	БР22-9	-	1	1	1	1	1	1	1	1	1	1	1	1	1	1	8	
ДН208-16	СЕРИЯ 1.136-10	ДН208-16	2	-	-	-	-	-	-	-	-	-	-	-	-	-	-	2	0.05

ПРИВЯЗАН:

ИНВ №							
-------	--	--	--	--	--	--	--

Т.п. 125-042/1 ЧАСТЬ 1

9-ЭТАЖНАЯ БЛОК-СЕКЦИЯ ОБЩЕЖИТИЯ ДЛЯ РАБОЧИХ И СЛУЖАЩИХ НА 244 МЕСТА С ЯЧЕЙКАМИ НА 3 И 4 ЧЕЛОВЕКА

ЗАВОДА	И.БЕКОЛАДИНА	
ГЛАВ. КОМП. Д.	П. АФАНАСЬЕВ	
ГЛАВ. АРХ. ПР.	А. БЕЛЯЕВ	
ГЛАВ. КОМ. ПР.	А. СМЕРНОВА	
РУК. БР. АРХ.	Ж. КОЛЕСНИКОВА	
ПРОВЕРИЛ	А. БЕЛЯЕВ	
РАЗРАБОТ.	Ж. КОЛЕСНИКОВА	

СТАДИЯ	ЛИСТ	ЛИСТОВ
Р	24	34

СПЕЦИФИКАЦИЯ ДЕРЕВЯНЫХ ИЗДЕЛИЙ НА ИЕНЗМЕ ЖАЕЛНЮ ЧАСТЬ И ЭБ-7С

ПО ЖЕЛЕЗОБЕТОНУ ГОССТРОЯ РЕФОР Г. МОСКВА

Г.п. 125-042/1 ЧАСТЬ 1

НАЗНАЧЕНИЕ

ИМЯ И ПОДПИСАНИЕ Ч. ДАТА
ВЗАИМ. ИМЕНА

№№ ПОС.	ПОС. ОБОЗНАЧЕНИЕ	ОБОЗНАЧЕНИЕ	НАИМЕНОВАНИЕ	КОЛИЧЕСТВО НА ЭТАЖ										ВСЕГО	ОБЪЕМ ДЕРЕВЯННЫХ ИЗДЕЛ. М ³	ПРИМЕЧАНИЕ		
				1	2	3	4	5	6	7	8	9	ЧЕРДАК					
			ПОГОНАЖНЫЕ ИЗДЕЛИЯ															
52	НАЛИЧНИК ТИП 1	ГОСТ 8242-75	НАЛИЧНИК ТИП 1														0.00096	
53	ТИП 2	"	ТИП 2														1.039	
54	ТИП 3	"	ТИП 3														0.50	
			ДВЕРИ НАРУЖНЫЕ В МУСОРОКАМЕРУ И ТАМБУРНЫЕ															
55	ДН 20-9-4БЛ	ОСТ 20-3-78	ДН 20-9-4БЛ	2	—	—	—	—	—	—	—	—	—	—	2		0.12	
56	ДН 20-9-4Б	"	ДН 20-9-4Б	2	—	—	—	—	—	—	—	—	—	—	2		0.12	
57	ДТ 20-9-4БЛ	"	ДТ 20-9-4БЛ	2	—	—	—	—	—	—	—	—	—	—	2		0.12	
58	ДТ 20-9-4Б	"	ДТ 20-9-4Б	2	—	—	—	—	—	—	—	—	—	—	2		0.12	
59	ДН 20-4-8-5	"	ДН 20-4-8-5	1	—	—	—	—	—	—	—	—	—	—	1		0.14	
			ШКАФЫ															
60	Ш-1	ЧАСТЬ Ю Р Ю.Б-17 А 1	Ш-1	8	12	12	12	12	12	12	12	12	12	12	104		0.044	
61	Ш-2	" " А 4	Ш-2	4	4	4	4	4	4	4	4	4	4	4	36		0.041	н.п. 0.0031
62	Ш-2	" " А 5	Ш-2	4	4	4	4	4	4	4	4	4	4	4	36		0.028	н.п. 0.0016
63	Ш-3	" " А 6	Ш-3	2	4	4	4	4	4	4	4	4	4	4	34		0.0201	н.п. 0.0008
			ПОГОНАЖНЫЕ ИЗДЕЛИЯ															
64	НАЛИЧНИК ТИПН-2	1. ПТ 4	НАЛИЧНИК ТИПН-2														0.452	
65	ПАИНТУС	"	ПАИНТУС															
			ПРОЧИЕ ИЗДЕЛИЯ															
66	Л. 5-5	ОСТ 20-3-78	Л. 5-5	—	—	—	—	—	—	—	—	—	—	—	1		0.15	
67	ОК-3	ЧАСТЬ Ю Р Ю.Б-1 А 21	ОК-3	7	8	8	8	8	8	8	8	8	8	8	71		0.011	
68	Щ-1	ЧАСТЬ Ю Р Ю.Б-17 А 8	Щ-1	3	4	4	4	4	4	4	4	4	4	4	35		0.007	
69	Щ-2	" " А 8	Щ-2	4	4	4	4	4	4	4	4	4	4	4	36		0.008	
70	Щ-3	" " А 8	Щ-3	4	4	4	4	4	4	4	4	4	4	4	36		0.017	
71	ПАИНТУС	ГОСТ 8242-75	ПАИНТУС															

Г.п. 125-042/1 ЧАСТЬ 1

9-ЭТАЖНАЯ БЛОК-РЕКЦИЯ ОБЪЕДИНЕНИЯ ДЛЯ РАБОЧИХ И СЛУЖАЩИХ НА 224 МЕСТА С ЯЧЕЙКАМИ НА 3 И 4 ЧЕЛОВЕКА

ЗАВ. ТД	И. БАКОДИНА
ГЛАВ. КОН. ТД	И. АФАНАСЕВ
ГЛАВ. АРХ. АР	А. БЕЛЯЕВ
ГЛАВ. КОН. ПР	А. СМЕРДИНОВА
РУК. Б. АРХ.	М. КОЛЕСНИКОВА
ПРОВЕРИЛА	А. БЕЛЯЕВ
РАЗРАБОТ	М. КОЛЕСНИКОВА

СТАДИЯ	ЛИСТ	ЛИСТОВ
Р	29	34

СПЕЦИФИКАЦИЯ ДЕРЕВЯННЫХ ИЗДЕЛИЙ НА МЕНЗЛИНГАМУЮ ЧАСТЬ
КЕ ПО ЖЕЛЕЗОБЕТОНУ ГОСУДАРЯ РСФСР Г. МОСКВА

Т. П. 125-042/1 ЧАСТЬ 1

№ п/п	№ ПОЗ. ОБОЗНАЧЕНИЯ	ОБОЗНАЧЕНИЕ	НАИМЕНОВАНИЕ	КОЛИЧЕСТВО ШТУК НА ЭТАЖ									ЧЕР. ДАК	ВСЕГО	МАССА Т	ПРИМЕЧАНИЕ
				1	2	3	4	5	6	7	8	9				
НАРУЖНЫЕ СТЕНОВЫЕ ПАНЕЛИ ТОЛЩИНОЙ 300 ММ																
1	НП-64.28-50	СЕР.125 Р.10.1-59 Л. 9	НП-64.28	4	4	4	4	4	4	4	4	4	—	36	4.17	
2	НП-64.28-51	" " " " Л. 12		1	—	—	—	—	—	—	—	—	—	1	3.02	
3	НП-64.28-52	" " " " Л. 14		—	1	1	1	1	1	1	1	1	—	8	3.50	
4	НП-64.28-53	" " " " Л. 10		2	2	2	2	2	2	2	2	2	—	18	4.07	
5	НП-64.28-54	" " " " Л. 10		2	2	2	2	2	2	2	2	2	—	18	4.07	
6	НП-62.28-10	" " " " Л. 16	НП-62.28	1	1	1	1	1	1	1	1	—	9	3.32		
7	НП-30.28-10	" " " " Л. 18	НП-31.28	4	4	4	4	4	4	4	4	—	36	1.90		
8	НП-64.11-5	" " " " Л. 30	НП-64.11	1	—	—	—	—	—	—	—	—	1	2.11		
9	НП-64.19-5	" " " " Л. 31	НП-64.19	—	—	—	—	—	—	—	—	10	10	3.56		
10	НП-32.19-5	" " " " Л. 32	НП-32.19	—	—	—	—	—	—	—	—	4	4	1.74		
11	НПУ-12.28Л-15	" " " " Л. 20	НПУ-12.28	5	5	5	5	5	5	5	5	—	45	0.91		
12	НПУ-12.28Л-16	" " " " Л. 20	НПУ-12.28	5	5	5	5	5	5	5	5	—	45	0.91		
Итого:				25	24	24	24	24	24	24	24	14	231			

С У Г Л А С О В А Н О

НАРУЖНЫЕ СТЕНОВЫЕ ПАНЕЛИ ТОЛЩИНОЙ 350 ММ																
1	НП-64.28-50	СЕР.125 Р.10.1-59 Л. 9	НП-64.28	4	4	4	4	4	4	4	4	—	36	4.77		
2	НП-64.28-51	" " " " Л. 12		1	—	—	—	—	—	—	—	—	—	1	3.49	
3	НП-64.28-52	" " " " Л. 14		—	1	1	1	1	1	1	1	—	8	3.98		
4	НП-64.28-53	" " " " Л. 10		2	2	2	2	2	2	2	2	—	18	4.65		
5	НП-64.28-54	" " " " Л. 10		2	2	2	2	2	2	2	2	—	18	4.65		
6	НП-62.28-10	" " " " Л. 16	НП-62.28	1	1	1	1	1	1	1	1	—	9	3.82		
7	НП-30.28-10	" " " " Л. 18	НП-31.28	4	4	4	4	4	4	4	4	—	36	2.22		
8	НП-64.11-5	" " " " Л. 30	НП-64.11	1	—	—	—	—	—	—	—	—	1	2.43		
9	НП-64.19-5	" " " " Л. 31	НП-64.19	—	—	—	—	—	—	—	—	10	10	4.13		
10	НП-32.19-5	" " " " Л. 32	НП-32.19	—	—	—	—	—	—	—	—	4	4	2.01		
11	НПУ-12.28Л-15	" " " " Л. 20	НПУ-12.28	5	5	5	5	5	5	5	5	—	45	1.07		
12	НПУ-12.28Л-16	" " " " Л. 20	НПУ-12.28	5	5	5	5	5	5	5	5	—	45	1.07		
Итого:				25	24	24	24	24	24	24	24	14	231			

НАРУЖНЫЕ СТЕНОВЫЕ ПАНЕЛИ ТОЛЩИНОЙ 400 ММ																
1	НП-64.28-50	СЕР.125 Р.10.1-59 Л. 9	НП-64.28	4	4	4	4	4	4	4	4	—	36	5.42		
2	НП-64.28-51	" " " " Л. 12		1	—	—	—	—	—	—	—	—	—	1	3.96	
3	НП-64.28-52	" " " " Л. 14		—	1	1	1	1	1	1	1	—	8	4.95		
4	НП-64.28-53	" " " " Л. 10		2	2	2	2	2	2	2	2	—	18	5.260		
5	НП-64.28-54	" " " " Л. 10		2	2	2	2	2	2	2	2	—	18	5.26		
6	НП-62.28-10	" " " " Л. 16	НП-62.28	1	1	1	1	1	1	1	1	—	9	4.31		

№ ВЕР. ПОСЛА ПОДПИСЬ ДАТА ВЗАМ. ИВ. №

ПРИВЯЗАН				ЗАВ. ОТД. И. БАХОДИНА	Т. П. 125-042/1 ЧАСТЬ 1	
				ГЛ. КОМ. ОТД. А. ФАНАСЬЕВ	9 ЭТАЖНАЯ БЛОК-СЕКЦИЯ ОБЩЕЖИТНИА ДЛЯ РАБОЧИХ И СЛУЖАЩИХ НА 244 МЕСТА С ЯЧЕЙКАМИ НА 3-4 ЧЕЛОВЕКА	
				ГЛ. КОМ. ПР. А. СМЫРНОВА	СТАДИЯ	ЛИСТ
				РУК. БРИГ. В. БОРИСОВ	26	34
				ПРОВЕРИЛ В. БОРИСОВ	СПЕЦИФИКАЦИЯ Ж.Б. ИЗДЕЛИИ ВЫШЕ ОТМ. В.00 НА ГОССТРОЙРЕСФЕР Г. МОСКВА	
				РАЗРАБ. И. ФЕОКТИСТОВА	НЕ ИЗМЕНЯЕМУЮ ЧАСТЬ.	

Т.П.125-042/1 ЧАСТЬ 1

№№ п/п	поз. ОБЪЕДИНЕНИЯ	ОБЪЕДИНЕНИЕ	НАИМЕНОВАНИЕ	КОЛИЧЕСТВО ШТУК НА ЭТАЖ										ВСЕГО	МАССА Т	ПРИМЕЧАНИЕ	
				1	2	3	4	5	6	7	8	9	ЦЕР- ДАК				
7	НП-30.28-10А.18	СЕР.125 Р.10.1-59 Л.	НП-31.28	4	4	4	4	4	4	4	4	4	4	—	36	2.62	
8	НП-64.11-5 Л.30	" " " " " Л.	НП-64.11	1	—	—	—	—	—	—	—	—	—	—	1	2.74	
9	НП-64.19-5 Л.31	" " " " " Л.	НП-64.19	—	—	—	—	—	—	—	—	—	—	10	10	4.68	
10	НП-32.19-5 Л.32	" " " " " Л.	НП-32.19	—	—	—	—	—	—	—	—	—	—	4	4	2.30	
11	НПУ-12.28А-15А.20	" " " " " Л.	НПУ-12.28А	5	5	5	5	5	5	5	5	5	5	—	45	1.25	
12	НПУ-12.28А-16А.20	" " " " " Л.	НПУ-12.28А	5	5	5	5	5	5	5	5	5	5	—	45	1.25	
Итого:				25	24	24	24	24	24	24	24	24	24	14	231		

ВНУТРЕННИЕ СТЕНОВЫЕ ПАНЕЛИ

1	В-59.28-24	СЕР.125 Р.10.12-20А. 20	В-59.28	1	1	1	1	—	—	—	—	—	—	—	4	6.38	
2	В-59.28-24	" " " " " Л. 20		—	—	—	—	1	1	1	1	—	—	—	4	6.38	
3	В-59.28-25	" " " " " Л. 20		1	1	1	1	—	—	—	—	—	—	—	4	5.20	
4	В-59.28-25	" " " " " Л. 20		—	—	—	—	1	1	1	1	—	—	—	4	5.20	
5	В-59.25-4	СЕР.125 Р.10.2-6 Л.12А	В-59.25	—	—	—	—	—	—	—	—	—	1	—	1	4.85	
6	В-59.25-40	СЕР.125 Р.10.12-20 Л.21		8	7	7	7	—	—	—	—	—	—	—	29	6.0	
7	В-59.25-40	" " " " " Л.21	—	—	—	—	7	7	7	7	—	—	8	—	36	6.0	
8	В-32.25	СЕР.125 Р.10.2-6 Л.18А	В-32.25	10	12	12	12	—	—	—	—	—	—	—	46	3.18	
9	В-32.25	" " " " " Л.18А		—	—	—	—	12	12	12	12	12	—	—	60	3.18	
10	В-32.25-19	СЕР.125 Р.10.12-20 Л.21		8	4	4	4	—	—	—	—	—	—	—	19	2.48	
11	В-32.25-19	" " " " " Л.21		—	—	—	—	4	4	4	4	4	—	—	20	2.48	
12	В-32.25-3	СЕР.125 Р.10.2-6 Л.20А	1	3	3	3	—	—	—	—	—	—	—	10	2.05		
13	В-32.25-3	" " " " " Л.20А	—	—	—	—	3	3	3	3	3	—	—	15	2.05		
14	В-29.25-6	СЕР.125 Р.10.2-6 Л.21А	В-29.25	4	4	4	4	—	—	—	—	—	—	—	16	2.23	
15	В-29.25-6	" " " " " Л.21А		—	—	—	—	4	4	4	4	4	—	—	20	2.23	
16	ВЭ-34.28	СЕР.125 Р.10.2-6 Л.27А	ВЭ-34.28	4	1	1	1	—	—	—	—	—	—	—	4	4.78	
17	ВЭ-34.28	" " " " " Л.27А		—	—	—	—	1	1	1	1	1	—	—	5	4.78	
18	В-59.25-5	" " " " " Л.13А	В-59.25	3	4	4	4	—	—	—	—	—	—	—	15	5.10	
19	В-59.25-5	" " " " " Л.13А	В-59.25	—	—	—	—	4	4	4	4	4	—	—	20	5.10	
Итого:				37	37	37	37	37	37	37	37	37	—	333			

СОГЛАСОВАНО

ИЗМ.№ ПОЛЛ. ПОДПИСЬ И ДАТА ВЗАИМ.ИЗМ.ИЗВ.№

ПРИВЯЗАН		ЗАВ.ОТД. Н.БАКОЛИНА	Т.П.125-042/1		Часть. 1	
		ГЛАВ.ОТД. Е.ФАНАСЬЕВ	ЭТАЖНАЯ БЛОК СЕКЦИЯ ОБЩЕЖИТОВАЯ ДЛЯ РАБОЧИХ И СЛУЖАЩИХ НА 244 МЕСТА СЯЧЕЙКАМИ НА 3-4 ЧЕЛОВЕКА		СТАДИЯ	ЛИСТ
		ГЛАВ.ОТД. А.СМИРНОВА			Р	27
		ПРОВ. В.БОРИСОВ	СПЕЦИФИКАЦИЯ Ж.Б ИЗДЕЛИИ		34	
		РАЗРАБ. И.ФЕВКИСТОВА	ВЫШЕ ОТМ. 000 НА МЕНЗ-МЕНЯЕМУЮ ЧАСТЬ		КБ ПО ЖЕЛЕЗОБЕТОН. ГОССТРОИ РСФСР. МОСКВА	

т.п. 125-042/1 часть 1
 С О Г Л А С О В А Н О
 ПОДПИСЬ И ДАТА
 ВЗЯТ ИЛИ
 ИЧВ № ПОДА

ИЖ п/п	ПОЗ ОБОЗНАЧЕНИЯ	ОБОЗНАЧЕНИЯ	НАИМЕНОВАН.	КОЛИЧЕСТВО ШТУК НА ЭТАЖ										ЧЕР- ДАК	ВСЕГО	МАССА Т	ПРИМЕЧАНИЕ	
				1	2	3	4	5	6	7	8	9						
МНОГО ПУСТОТНЫЕ ПАНЕЛИ ПЕРЕКРЫТИЯ																		
1	ПК-64.24	СЕР.125 Р.10.3-9	Л.5И	ПК-64.24	2	2	2	2	2	2	2	2	2	2	—	18	4.68	
2	ПК-64.24-95	СЕР.125 Р.10.12-20	Л.8		2	2	2	2	2	2	2	2	2	2	—	18	4.62	
3	ПК-64.24-96	"	Л.9		2	2	2	2	2	2	2	2	2	2	—	18	4.62	
4	ПК-64.24-97	"	Л.10		2	2	2	2	2	2	2	2	2	2	—	18	4.62	
5	ПК-64.24-98	"	Л.11		2	2	2	2	2	2	2	2	2	2	—	18	4.62	
6	ПК-32.24	СЕР.125 Р.10.3-9	Л.25И	ПК-32.24	1	1	1	1	1	1	1	1	1	1	—	9	2.33	
7	ПК-32.24-7А	"	Л.33И		—	—	—	—	—	—	—	—	—	1	—	1	2.95	
8	ПК-32.24-8	"	Л.34И		1	1	1	1	1	1	1	1	1	1	—	9	2.30	
9	ПК-32.24-42	СЕР.125 Р.10.12-20	Л.16		2	2	2	2	2	2	2	2	2	2	—	18	2.32	
10	ПК-32.24-43	"	Л.17		2	2	2	2	2	2	2	2	2	2	—	18	2.32	
11	ПК-32.24-44	"	Л.18		2	2	2	2	2	2	2	2	2	2	—	18	2.32	
12	ПК-32.24-45	"	Л.19	2	2	2	2	2	2	2	2	2	2	—	18	2.32		
13	ПК-32.24-4	СЕР.125 Р.10.12-20	Л.29	ПК-32.24	—	—	—	—	—	—	—	—	1	—	1	3.82		
14	ПК-64.12-1	СЕР.125 Р.10.3-9	Л.19	ПК-64.12	4	4	4	4	4	4	4	4	4	4	—	36	2.65	
15	ПК-64.12-30	СЕР.125 Р.10.12-20	Л.12		1	1	1	1	1	1	1	1	1	1	—	9	2.65	
16	ПК-32.12	СЕР.125 Р.10.3-9	Л.40	ПК-32.12	—	—	—	—	—	—	—	—	1	—	1	1.30		
17	ПК-32.12-1	"	Л.41		1	1	1	1	1	1	1	1	1	1	—	9	2.00	
18	ПК-32.12-28а	СЕР.125 Р.10.12-20	Л.14	ПК-32.12	4	4	4	4	4	4	4	4	4	4	—	36	1.25	
19	ПК-64.15	СЕР.125 Р.10.3-7	Л.16	ПК-64.15	4	4	4	4	4	4	4	4	4	4	—	36	3.25	
Итого:					34	34	34	34	34	34	34	34	34	37	—	309		
ВЕНТБЛОКИ																		
1	ВВ-9.28с	СЕР.125 Р.10.4-1	Л.7	ВВ-9.28с	16	16	16	16	16	16	16	16	16	16	—	144	0.80	
Итого:					16	16	16	16	16	16	16	16	16	16	—	144		
ЭЛЕМЕНТЫ ЛЕСТНИЦ																		
1	ЛП-30.18-1	СЕР.125 Р.10.4-1	Л.10	ЛП-30.18	2	2	2	2	2	2	2	2	—	—	16	1.75		
2	ЛП-30.18-2	"	Л.12	ЛП-30.18	—	—	—	—	—	—	—	—	1	—	1	1.78		
3	ЛМ-28.12	"	Л.2	ЛМ-28.12	2	2	2	2	2	2	2	2	—	—	16	1.70		
Итого:					4	4	4	4	4	4	4	4	4	1	—	33		
ЛИФТОВЫЕ ШАХТЫ ИЗ ОБЪЕМНЫХ БЛОКОВ																		
1	ЛШ-17.19-1	СЕР.125Р	Л.	ЛШ-17.19	1	1	1	1	1	1	1	1	1	—	9	1.75		
Итого:					1	1	1	1	1	1	1	1	1	—	9			

т.п. 125-042/1 часть 1

9 ЭТАЖНАЯ БЛОК-СЕКЦИЯ ОБЩЕЖИТЦА ДЛЯ РАБОЧИХ И СЛУЖАЩИХ НА 244 МЕСТА С ЯЧЕЙКАМИ НАЗ-4 ЧЕЛОВЕК

ПРИВЯЗАН	Зав. отд. Н. БАХСАДЖИ	СТАДЬЯ	ЛИСТ	ЛИСТОВ			
	П. КОНОП. А. ФАКИСЬЕВ				Р	28	34
	Л. КОНОП. А. МИРНОГА						
	РУК. БРИГ. В. БОРИСОВ						
ПРОВЕРКА В. БОРИСОВ							
РАЗРАБОТКА Ф. ФЕДКИСТОВА	СПЕЦИФИКАЦИЯ Ж.Б. ИЗДЕЛИЙ		ИЗДАНИЕ ЖЕЛЕЗОБЕТОНА				
	ВЫШЕ ОТМ. 0.00 НА		ГОСТРОМ РСФСР				
	НЕИЗМЕНЯЕМУЮ ЧАСТЬ		г. МОСКВА				

Т.п. 125-042/1 ЧАСТЬ 1

СЕР. Л. С. О. В. А. Н. О.

ИНВ. № ПОДАЛ ПОДПИСЬ И ЛАТА ВЗАМ. ЧИВ. №

№ П/П	ПОЗ	ОБЪЕДИНЕНИЯ	НАИМЕНОВАНИЕ	КОЛИЧЕСТВО ШТУК НА ЭТАЖ										ЧЕР-ДАК	ВСЕГО	МАССА Т	ПРИМЕЧАНИЕ
				1	2	3	4	5	6	7	8	9					
С А Н К А Б И Н Ы " Р О С С Ы П Ь Ю "																	
1	ПСЖ-37	СЕР. 125 Р. 10.12-20 Л. 26	ПСЖ-37	6	8	8	8	8	8	8	8	8	8	—	70	0.58	
2	ПСЖ-40	" " " " Л. 26	ПСЖ-40	6	8	8	8	8	8	8	8	8	8	—	70	0.30	
3	ПСЖ-38	" " " " Л. 26	ПСЖ-38	—	—	—	—	—	—	—	—	—	—	—	—	—	
4	ПСЖ-39	" " " " Л. 26	ПСЖ-39	8	8	8	8	8	8	8	8	8	8	—	72	0.50	
5	ПСЖ-23	СЕР. 125 Р. 10.4-30 Л. 20	ПСЖ-23	—	—	—	—	—	—	—	—	—	—	—	—	—	
6	ПСЖ-42	СЕР. 125 Р. 10.12-20 Л. 25	ПСЖ-42	3	4	4	4	4	4	4	4	4	4	—	—	0.50	
7	ПСЖ-43	" " " " Л. 25	ПСЖ-43	4	4	4	4	4	4	4	4	4	4	—	35	0.10	
Итого:				27	32	32	32	32	32	32	32	32	32	—	283		
Г И П С О Б Е Т О Н Н Ы Е П Е Р Е Г О Р О Д К И																	
1	ПП-59.10	СЕР. 125 Р. 10.5-13 Л. 2	ПП-59.10	4	4	4	4	4	4	4	4	4	4	—	36	1.40	
2	ПП-59.11	СЕР. 125 Р. 10.5-13 Л. 1	ПП-59.11	1	—	—	—	—	—	—	—	—	—	—	1	1.38	
3	ПП-33	СЕР. 125 Р. 10.5-1 Л. 11	ПП-33	1	—	—	—	—	—	—	—	—	—	—	1	0.90	
4	ПП-28.4	СЕР. 125 Р. 10.5-1 Л. 14	ПП-28.4	1	—	—	—	—	—	—	—	—	—	—	1	0.58	
5	ПП-27	" " " " Л. 15	ПП-27	1	—	—	—	—	—	—	—	—	—	—	1	0.56	
6	ПП-27.3	СЕР. 125 Р. 10.12-20 Л. 24	ПП-27.3	2	4	4	4	4	4	4	4	4	4	—	34	0.29	
7	ПП-25	СЕР. 125 Р. 10.5-1 Л. 17	ПП-25	1	—	—	—	—	—	—	—	—	—	—	1	0.68	
8	ПП-25-1	" " " " Л. 18	ПП-25-1	1	—	—	—	—	—	—	—	—	—	—	1	0.49	
9	ПП-21	" " " " Л. 20	ПП-21	1	—	—	—	—	—	—	—	—	—	—	1	0.58	
10	ПП-16	СЕР. 125 Р. 10.5-1 Л. 9	ПП-16	4	8	8	8	8	8	8	8	8	8	—	68	0.45	
11	ПП-12-1	СЕР. 125 Р. 10.12-20 Л. 24	ПП-12-1	3	4	4	4	4	4	4	4	4	4	—	35	0.11	
12	ПП-8	СЕР. 125 Р. 10.12-20 Л. 24	ПП-8	4	8	8	8	8	8	8	8	8	8	—	68	0.20	
13	ПП-41	" " " " Л. 23	ПП-41	2	4	4	4	4	4	4	4	4	4	—	34	0.14	
Итого:				26	32	32	32	32	32	32	32	32	32	—	282		
М А Ш И Н Н Ы Е О Т Д Е Л Е Н И Е																	
1	ПК-32.24	СЕР. 125 Р. 10.3-9 Л. 26	ПК-32.24	—	—	—	—	—	—	—	—	—	—	3	3	2.33	
2	ПК-32.12	" " " " Л. 40	ПК-32.12	—	—	—	—	—	—	—	—	—	—	2	2	1.30	
3	ПК-32.24-4	СЕР. 125 Р. 10.12-20 Л. 29	ПК-32.24	—	—	—	—	—	—	—	—	—	—	1	1	0.08	
4	1ПР38-12.12.22	ГОСТ 948-76	1 ПР38-12.12.22	—	—	—	—	—	—	—	—	—	—	2	2	0.072	
5	2ПР3-11.38.6	ГОСТ 948-76	2ПР3-11.38.6	—	—	—	—	—	—	—	—	—	—	2	2	4.15	
6	П-32.24-5	СЕР. 125 Р. 10.12-20 Л. 30	П-32.24	—	—	—	—	—	—	—	—	—	—	1	1		
Итого:				—	—	—	—	—	—	—	—	—	—	11	11		

Т.п. 125-042/1 ЧАСТЬ 1

9 ЭТАЖНАЯ БЛОК-СЕКЦИЯ ОБЩЕЖИТНЯЯ ДЛЯ РАБОЧИХ И СЛУЖАЩИХ НА 244 МЕСТА СЯЧЕЙКАМИ НАЗ: 4 ЧЕЛОВЕКА

ПРИВЯЗАН		ЗАВ. ОТД. И. БАХОЛДИНА
		ГЛ. КОМ. ОТ. П. АФАНАСЬЕВ
		ГЛ. КОМ. ОТ. А. СМЫРНОВА
		РУК. БРИГ. В. БОРИСОВ
		ПРОВЕР. В. БОРИСОВ
ИНВ. №		РАЗРАБ. И. ФЕВЕРЬСТОВА

СТАВАЯ ЛИСТ	ЛИСТОВ
Р	29 34

СПЕЦИФИКАЦИЯ Ж.Б. ИЗДЕЛИЙ ВЫШЕ ОТМ. 0.00 НА НЕИЗМЕНЯЕМУЮ ЧАСТЬ

КБ ПО ЖЕЛЕЗОБЕТОНУ ГОССТРОЙ РСФСР Г. МОСКВА

Т.п. 125-042/1 ЧАСТЬ 1

СОГЛАСОВАНО

ИНВ. № ПОДА ПОДПИСЬ ДАТА ВЗАМ. ИНВ. №

ИН П/п	КОД ОБОЗНАЧЕНИЯ	ОБОЗНАЧЕНИЕ	НАИМЕНОВАНИЕ	КОЛИЧЕСТВО ШТУК НА ЭТАЖ										ЧЕР- ДАК	ВСЕГО	МАССА Т	ПРИМЕЧАНИЕ
				1	2	3	4	5	6	7	8	9					
К Р Ы Ш А																	
1	ВЧ-31.12	СЕР.125.Р.10.12-20 Л.40	ВЧ-31.12	—	—	—	—	—	—	—	—	—	—	8	8	0.73	
2	ВЧ-18.12	" " " " Л.39	ВЧ-18.12	—	—	—	—	—	—	—	—	—	—	11	11	0.53	
3	С-1	" " " " Л.22	СТ-1	—	—	—	—	—	—	—	—	—	—	12	12	0.40	
4	КН-1	" " " " Л.22	КН-1	—	—	—	—	—	—	—	—	—	—	16	16	0.17	
5	ПБ1-16	" " " " Л.28	ПБ1-16	—	—	—	—	—	—	—	—	—	—	44	44	3.11	
6	П-32.18	" " " " Л.31	П-32.18	—	—	—	—	—	—	—	—	—	—	11	11	1.74	
7	П-32.18-1	" " " " Л.31	П-32.18-1	—	—	—	—	—	—	—	—	—	—	1	1	1.71	
8	П-32.12	" " " " Л.27	П-32.12	—	—	—	—	—	—	—	—	—	—	1	1	1.22	
9	П-32.12-1	" " " " Л.27	П-32.12	—	—	—	—	—	—	—	—	—	—	1	1	1.18	
10	ВШ-14.11	" " " " Л.37	ВШ-14.11	—	—	—	—	—	—	—	—	—	—	1	1	3.30	
11	ПРК-32.5	" " " " Л.36	ПРК-32.5	—	—	—	—	—	—	—	—	—	—	24	24	0.80	
Итого:				—	—	—	—	—	—	—	—	—	—	130	130		
О Г Р А Ж Д Е Н И Е Л О Д Ж И Ц																	
1	ОЛ-5	СЕР.125.Р.10.12-20 Л.38	ОЛ-5	1	1	1	1	1	1	1	1	1	1	—	9	1.10	
2	ОЛ-6	" " " " Л.38	ОЛ-6	4	4	4	4	4	4	4	4	4	4	—	36	0.55	
Итого:				5	5	5	5	5	5	5	5	5	5	—	45		

Т.п. 125-042/1 ЧАСТЬ 1

9 ЭТАЖНАЯ БЛОК-СЕКЦИЯ ОБЩЕЖИТИЯ ДЛЯ РАБОЧИХ
в САУЖАЩИХ НА 24 МЕСТА СЯЧЕНКАМИ НА ЗЕМ. ЧЕЛОВЕКА

П Р И В Я З А Н	ЗАВ. ОТД. И. БАХОЛАДИНА	СТАЛИЯ ЛИСТ	ЛИСТОВ			
	ГЛ. КОН. ОТД. П. АФАНАСЬЕВ			Р	30	34
	ГЛ. КОМП. А. СМЕРНОВА					
	РУК. БРС. В. БОРИСОВ					
ПРОВЕРКА В. БОРИСОВ	СПЕЦИФИКАЦИЯ Ж.Б. ИЗДЕЛИЯ ВЫШЕ ОТМ 0.00 НА	ПО ЖЕЛЕЗОБЕТОНУ ГОССТРОИ РСФСР Г. МОСКВА				
РАЗРАБ. И. ФЕОКТИСТОВА	НЕИЗМЕНЯЕМУЮ ЧАСТЬ					

Т. П. 125-042/1 ЧАСТЬ 1

УСТАВОВАЯ КНИЖКА

ИНВ. И ПОДАЛ. ДОЛЖНОСТЬ И ДАТА ВЗАМ. ИНВ. И

ИНВ. И ПОДАЛ. ДОЛЖНОСТЬ И ДАТА ВЗАМ. ИНВ. И

ИНВ. И ПОДАЛ. ДОЛЖНОСТЬ И ДАТА ВЗАМ. ИНВ. И

№ П/П	ПОЗ. ОБОЗНАЧЕНИЯ	ОБОЗНАЧЕНИЕ	НАИМЕНОВАНИЕ	КОЛИЧЕСТВО ШТУК НА ЭТАЖ																МАССА Т	ПРИМЕЧАНИЕ
				ЭБ-3					ЭБ-6				ЭБ-7								
				ВСЕГО	НА ЭТАЖ				ВСЕГО	НА ЭТАЖ			ВСЕГО	НА ЭТАЖ							
1	2-8	2	ЧЕР-ДАК		1	2-8	9	ЧЕР-ДАК		1	2-8	9		ЧЕР-ДАК							
1	НТ-30.28-15	СЕР.125Р.10-1-59 Л.22	НТ-30.28	18	2	14	2	—	17	1	14	2	—	9	1	7	1	—	3.90		
2	НТ-30.28-16	" " " " Л.22		—	—	—	—	—	1	1	—	—	—	—	—	—	—	—	2.83		
3	НТ-30.26-16	" " " " Л.26	НТ-30.26	18	2	14	2	—	18	2	14	2	—	8	—	7	1	—	3.76		
4	НТ-30.26-17	" " " " Л.26		—	—	—	—	—	—	—	—	—	—	1	1	—	—	—	2.80		
5	НТУ-33.28-10	" " " " Л.23	НТУ-33.28	18	2	14	2	—	18	2	14	2	—	9	1	7	1	—	4.14		
6	НТУ-33.28-11	" " " " Л.23		18	2	14	2	—	18	2	14	2	—	9	1	7	1	—	4.14		
7	НТ-15.26-1	" " " " Л.28	НТ-15.26	18	2	14	2	—	18	2	14	2	—	9	1	7	1	—	0.77		
8	НПУ-63.19-4	" " " " Л.34	НПУ-63.19	2	—	—	2	—	2	—	—	2	—	1	—	—	1	—	3.92		
9	НПУ-63.19-5	" " " " Л.34		2	—	—	2	—	2	—	—	2	—	1	—	—	1	—	3.92		
10	НПТ-15.19-1	" " " " Л.35	НПТ-15.19	2	—	—	2	—	2	—	—	2	—	1	—	—	1	—	0.91		
Итого:																					

1	НТ-30.28-15	СЕР.125Р.10-1-59 Л.22	НТ-30.28	18	2	14	2	—	17	1	14	2	—	9	1	7	1	—	3.33	
2	НТ-30.28-16	" " " " Л.22		—	—	—	—	—	1	1	—	—	—	—	—	—	—	—	2.46	
3	НТ-30.26-16	" " " " Л.26	НТ-30.26	18	2	14	2	—	18	2	14	2	—	8	—	7	1	—	3.16	
4	НТ-30.26-17	" " " " Л.26		—	—	—	—	—	—	—	—	—	—	1	1	—	—	—	2.37	
5	НТУ-33.28-10	" " " " Л.23	НТУ-33.28	18	2	14	2	—	18	2	14	2	—	9	1	7	1	—	3.56	
6	НТУ-33.28-11	" " " " Л.23		18	2	14	2	—	18	2	14	2	—	9	1	7	1	—	3.56	
7	НТ-15.26-1	" " " " Л.28	НТ-15.26	18	2	14	2	—	18	2	14	2	—	9	1	7	1	—	0.86	
8	НПУ-63.19-4	" " " " Л.34	НПУ-63.19	2	—	—	2	—	2	—	—	2	—	1	—	—	1	—	4.51	
9	НПУ-63.19-5	" " " " Л.34		2	—	—	2	—	2	—	—	2	—	1	—	—	1	—	4.51	
10	НПТ-15.19-1	" " " " Л.35	НПТ-15.19	2	—	—	2	—	2	—	—	2	—	1	—	—	1	—	1.05	
Итого:																				

1	НТ-30.28-15	СЕР.125Р.10-1-59 Л.22	НТ-30.28	18	2	14	2	—	17	1	14	2	—	9	1	7	1	—	3.74	
2	НТ-30.28-16	" " " " Л.22		—	—	—	—	—	1	1	—	—	—	—	—	—	—	—	2.77	
3	НТ-30.26-16	" " " " Л.26	НТ-30.26	18	2	14	2	—	18	2	14	2	—	8	—	7	1	—	4.50	
4	НТ-30.26-17	" " " " Л.26		—	—	—	—	—	—	—	—	—	—	1	1	—	—	—	4.50	
5	НТУ-33.28-10	" " " " Л.23	НТУ-33.28	18	2	14	2	—	18	2	14	2	—	9	1	7	1	—	4.06	
6	НТУ-33.28-11	" " " " Л.23		18	2	14	2	—	18	2	14	2	—	9	1	7	1	—	4.06	
7	НТ-15.26-1	" " " " Л.28	НТ-15.26	18	2	14	2	—	18	2	14	2	—	9	1	7	1	—	0.93	
8	НПУ-63.19-4	" " " " Л.34	НПУ-63.19	2	—	—	2	—	2	—	—	2	—	1	—	—	1	—	5.09	
9	НПУ-63.19-5	" " " " Л.34		2	—	—	2	—	2	—	—	2	—	1	—	—	1	—	5.09	
10	НПТ-15.19-1	" " " " Л.35	НПТ-15.19	2	—	—	2	—	2	—	—	2	—	1	—	—	1	—	1.17	
Итого:																				

Т. П. 125-042/1 ЧАСТЬ 1

9ЭТАЖНАЯ БЛОК-СЕКЦИЯ ОБЩЕЖИТНЯ ДЛЯ РАБОЧИХ И СЛУЖАЩИХ НА 244 МЕСТА С ЯЧЕЙКАМИ НАЗ-4 ЧЕЛОВЕКА

ПРИВЯЗАН

ЗАС. ОТВ. И. БАУМАННИК
 ГЛАВ. ИНЖ. П. АФЕИНСКИЙ
 ГЛАВ. ИНЖ. А. СМЕРНОВ
 РУК. РАБ. В. БОРИСОВ
 ПРАВИТЕЛЬ. В. БОРИСОВ
 РАБ. РАБ. И. ФЕДЕТОВ

СТАЛЬ И ЛОСЖ

Р 31 34

СПЕЦИФИКАЦИЯ Ж.Б. ИЗДЕЛИЙ ВЫШЕ. ОТ М. О. В. НА ЭЛЕМЕНТЫ БЛОКИРОВКИ
 КБ ПО ЖЕЛЕЗОБЕТОНУ ГОССТРОИ РСФСР г. МОСКВА

Т.П. 125-042/1 ЧАСТЬ 1
 СОГЛАСОВАНО

№ П/П	ПОЗ	ОБОЗНАЧЕНИЕ	НАИМЕНОВАНИЕ	КОЛИЧЕСТВО ШТУК НА ЭТАЖ												МАССА Т	ПРИМЕЧАНИЕ							
				ЭБ-3				ЭБ-6				ЭБ-7												
				НА ЭТАЖ				НА ЭТАЖ				НА ЭТАЖ												
				ВСЕГО	1	2-8	9	ЧЕРДАК	ВСЕГО	1	2-8	9	ЧЕРДАК	ВСЕГО	1			2-8	9	ЧЕРДАК				
1	ПК-64.24	СЕР.125 Р.10.3-9 Л.5И	ПК-64.24	27	3	21	3	---	---	27	3	21	3	---	---	18	2	14	2	---	---	4.68		
2	ПК-64.24-61	СЕР.125 Р.10.3-23 Л.4		18	2	14	2	---	---	18	2	14	2	---	---	9	1	7	1	---	---	4.68		
3	ПК-64.24-68	СЕР.125 Р.10.3-23 Л.12		9	1	7	1	---	---	9	1	7	1	---	---	9	1	7	1	---	---	4.68		
4	ПК-64.24-90	СЕР.125 Р.10.3-20 Л.3		9	1	7	1	---	---	---	---	---	---	---	---	---	---	---	---	---	---	4.65		
5	ПК-64.24-91	" " " " Л.4		---	---	---	---	---	---	9	1	7	1	---	---	---	---	---	---	---	---	---	4.65	
6	ПК-64.24-93	" " " " Л.4		9	1	7	1	---	---	---	---	---	---	---	---	---	---	---	---	---	---	---	4.65	
7	ПК-64.24-94	" " " " Л.7		---	---	---	---	---	---	9	1	7	1	---	---	---	---	---	---	---	---	---	4.65	
8	ПК-64.12-1	СЕР.125 Р.10.3-9 Л.19	ПК-64.12	36	4	28	4	---	---	36	4	28	4	---	---	18	2	14	2	---	---	2.65		
9	ПК-64.15-1	СЕР.125 Р.10.3-23 Л.27	ПК-64.15	18	2	14	2	---	---	18	2	14	2	---	---	9	1	7	1	---	---	3.23		
ИТОГО:																								
БАЛКОНЫ ДЛЯ НАРУЖНЫХ СТЕН ТОЛЩ. 300ММ																								
1	БП-45.15а	СЕР.125 Р.10.12-20 Л.33	БП-45.15	18	2	14	2	---	---	---	---	---	---	---	---	2	1	---	1	---	---	2.23		
2	БП-45.15-1а	" " " " Л.34		---	---	---	---	---	---	---	---	---	---	---	---	7	---	7	---	---	---	---	2.07	
3	БП-45.15-2а	" " " " Л.35		---	---	---	---	---	---	---	18	2	14	2	---	---	---	---	---	---	---	---	2.35	
ИТОГО:																								
БАЛКОНЫ ДЛЯ НАРУЖНЫХ СТЕН ТОЛЩ. 350ММ																								
1	БП-45.15а	СЕР.125 Р.10.12-20 Л.33	БП-45.15	18	2	14	2	---	---	---	---	---	---	---	---	2	1	---	1	---	---	2.35		
2	БП-45.15-1а	" " " " Л.34		---	---	---	---	---	---	---	---	---	---	---	---	7	---	7	---	---	---	---	2.20	
3	БП-45.15-2а	" " " " Л.35		---	---	---	---	---	---	---	18	2	14	2	---	---	---	---	---	---	---	---	2.35	
ИТОГО:																								
БАЛКОНЫ ДЛЯ НАРУЖНЫХ СТЕН ТОЛЩ. 400ММ																								
1	БП-45.15а	СЕР.125 Р.10.12-20 Л.33	БП-45.15	18	2	14	2	---	---	---	---	---	---	---	---	2	1	---	1	---	---	0.48		
2	БП-45.15-1а	" " " " Л.34		---	---	---	---	---	---	---	---	---	---	---	---	7	---	7	---	---	---	---	2.32	
3	БП-45.15-2а	" " " " Л.35		---	---	---	---	---	---	---	18	2	14	2	---	---	---	---	---	---	---	---	2.48	
ИТОГО:																								
ОГРАЖДЕНИЕ БАЛКОНА																								
1	ОБ-5	СЕР.125 Р.10.12-20 Л.32	ОБ-5	16	---	14	2	---	---	16	---	14	2	---	---	---	---	---	---	---	---	0.40		
ИТОГО:																								
ОГРАЖДЕНИЕ КРЫШИ																								
1	ПРК-33.5	СЕР.125 Р.10.12-20 Л.36	ПРК-33.5	4	---	---	---	---	---	4	4	---	---	---	4	2	---	---	---	---	2	0.85		
2	ПРК-32.5	" " " " Л.36	ПРК-32.5	4	---	---	---	---	---	4	4	---	---	---	4	2	---	---	---	---	2	0.88		
3	ПРК-15.5	" " " " Л.36	ПРК-15.5	2	---	---	---	---	---	2	2	---	---	---	2	1	---	---	---	---	1	0.35		
ИТОГО:																								
1ПР1-12.12-6				ГОСТ 748-76	1ПР1-12.12-6	3	3	---	---	---	---	---	---	---	6	6	---	---	---	---	---	---		

Т.П. 125-042/1 ЧАСТЬ 1

9 ЭТАЖНАЯ БЛОК-СЕКЦИЯ ОБЩЕЖИТИЯ ДЛЯ РАБОЧИХ И СЛУЖАЩИХ НА 244 МЕСТА СЯЧЕЙКАМИ НА 3-4 ЧЕЛОВЕКА

ПРИВЯЗАН		ЗАВ.ОТД. Н.БАХОМИНА	ПРОГ.	СТАДИЯ	ЛИСТ	ЛИСТОВ
		Л.КОЖ.ОВ.П.АРАНАСЬЕВ	Р.С.С.			
		Л.КОЖ.ПР.А.САМИРОВА	Р.С.С.			
		РУК.БРН.В.БОРИСОВ	Л.С.			
		ПРОВЕРИЛ В.БОРИСОВ	Л.С.			
ИНВ.Л		РАЗРАБ.И.ФЕОДОСИЯ	Л.С.			
				СПЕЦИФИКАЦИЯ Ж.Б. ИЗДЕЛИЙ ВЫШЕ ОТМ. 0.00 НА ЭЛЕМЕНТЫ БЛОКИРОВКИ		
				КБ ПО ЖЕЛЕЗОБЕТОНУ ГОССТРОЙ РСФСР Г. МОСКВА		

Т. П. 125-042/1 ЧАСТЬ 1

С. П. ТАШКЕНТ

ИМЬ, МЕСЯЦ, ПОДПИСЬ И ДАТА ВЗАИМНОВЛЕНЫ

№ П/П	Поз. ОБОЗНАЧЕНИЕ	ОБОЗНАЧЕНИЕ	НАИМЕНОВАНИЕ	МАССА КГ	ИЗМЕНЯЕМАЯ ЧАСТЬ		ЭБ-3		ЭБ-6		ЭБ-7		ПРИМЕЧАНИЕ
					КОЛ-ВО ШТ	ОБЩАЯ МАССА КГ	КОЛ-ВО ШТ	ОБЩАЯ МАССА КГ	КОЛ-ВО ШТ	ОБЩАЯ МАССА КГ	КОЛ-ВО ШТ.	ОБЩАЯ МАССА КГ	
34	ИМ-Б1	СЕР. 125 Р. 10.7-1 Л. 16	ИМ-Б1	0.42	163	68.46	---	---	---	---	---	---	
35	ИМ-Б2	" "	ИМ-Б2	0.28	52	14.56	---	---	---	---	---	---	
36	ИМ-Б4	" "	ИМ-Б4	0.26	112	29.12	---	---	---	---	---	---	
37	ИМ-Б5	" "	ИМ-Б5	0.18	211	37.98	---	---	---	---	---	---	
38	ИМ-70	" "	ИМ-70	1.13	36	40.68	16	18.08	16	18.08	---	---	
39	ИМ-78	СЕР. 125 Р. 10.4-4 Л. 66	ИМ-78	31.92	---	---	---	---	---	---	7	223.44	
40	ИМ-79	" " Л. 66	ИМ-79	9.90	---	---	---	---	---	---	7	69.30	
41	4-30. ИМ-33	СЕР. 125 Р. 10.4-30 Л. 76	ИМ-33	44.05	---	---	---	---	---	---	9	396.45	
42	4-30. ИМ-35	" " Л. 76	ИМ-35	17.41	---	---	---	---	---	---	18	314.38	
43	∅12А1 L=500		∅12А1 L=500	0.45	81	36.45	---	---	---	---	---	---	
44	∅12А1 L=700		∅12А1 L=700	0.62	44	27.28	4	2.48	4	2.48	2	1.24	
45	-80x8x250		-80x8x250	0.79	---	---	90	71.10	90	71.10	45	35.55	
46	L 75x75		L 75x75	2.03	---	---	90	182.70	90	182.70	45	91.35	
47	КОРОТ. ∅20А1 L=250		КОРОТ. ∅20А1 L=250	0.86	---	---	90	77.40	90	77.40	45	38.70	
48	4-30. ИМ-34	СЕР. 125 Р. 10.4-30 Л. 76	ИМ-34	13.77	---	---	17	234.09	18	247.86	---	---	
49	4-30. ИМ-49	" " Л. 77	ИМ-49	21.05	---	---	---	---	---	---	1	21.05	

ПРИВЯЗАН		НАЧ. ОТД. И. БАХОЛЦИНА	Т. П. 125-042/1 ЧАСТЬ 1	
		ГЛАВ. КОН. ОТ. А. АФАНАСЬЕВ	9-ЭТАЖНАЯ БЛОК-СЕКЦИЯ ОБЩЕЖИТИЯ ДЛЯ РАБОЧИХ И СЛУЖАЩИХ НА 244 МЕСТА С ЯЧЕЙКАМИ НА 3-4 ЧЕЛОВЕКА	
		РУК. БРИГ. В. БОРИСОВ	СТАДИЯ	ЛИСТ
		ПРОВЕРИЛ В. БОРИСОВ	Р	34
		РАЗРАБОТ. И. ФЕДОТКИНОВА	ЛИСТОВ	34
ИНВ. №			СПЕЦИФИКАЦИЯ МЕТАЛЛИЧЕСКИХ ИЗДЕЛИЙ ВЫШЕ ОТМ. 0.00	
			КБ ПО ЖЕЛЕЗОБЕТОННОМУ ГОССТРОЮ РСФСР, Г. МОСКВА	