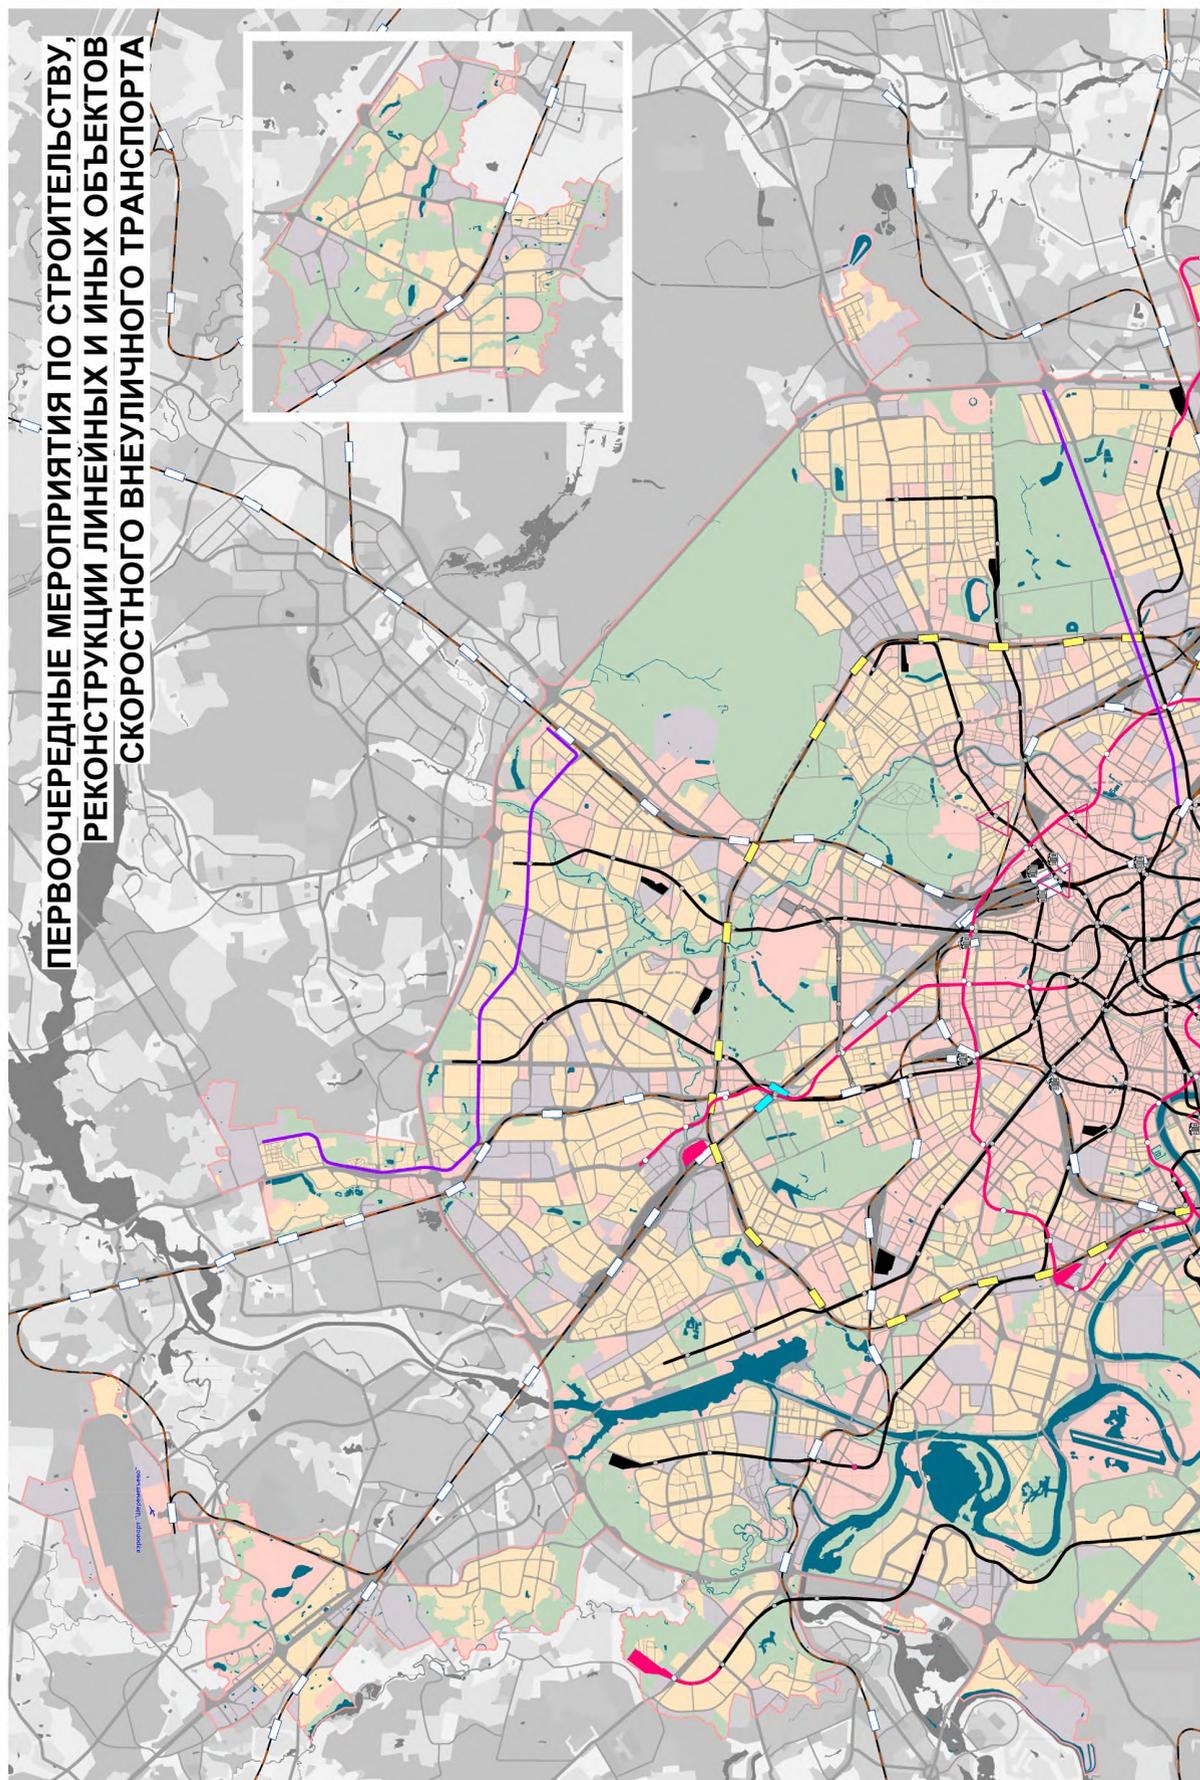


Первоочередные мероприятия
по строительству, реконструкции
линейных и иных объектов
скоростного внеуличного транспорта

Масштаб 1:50000



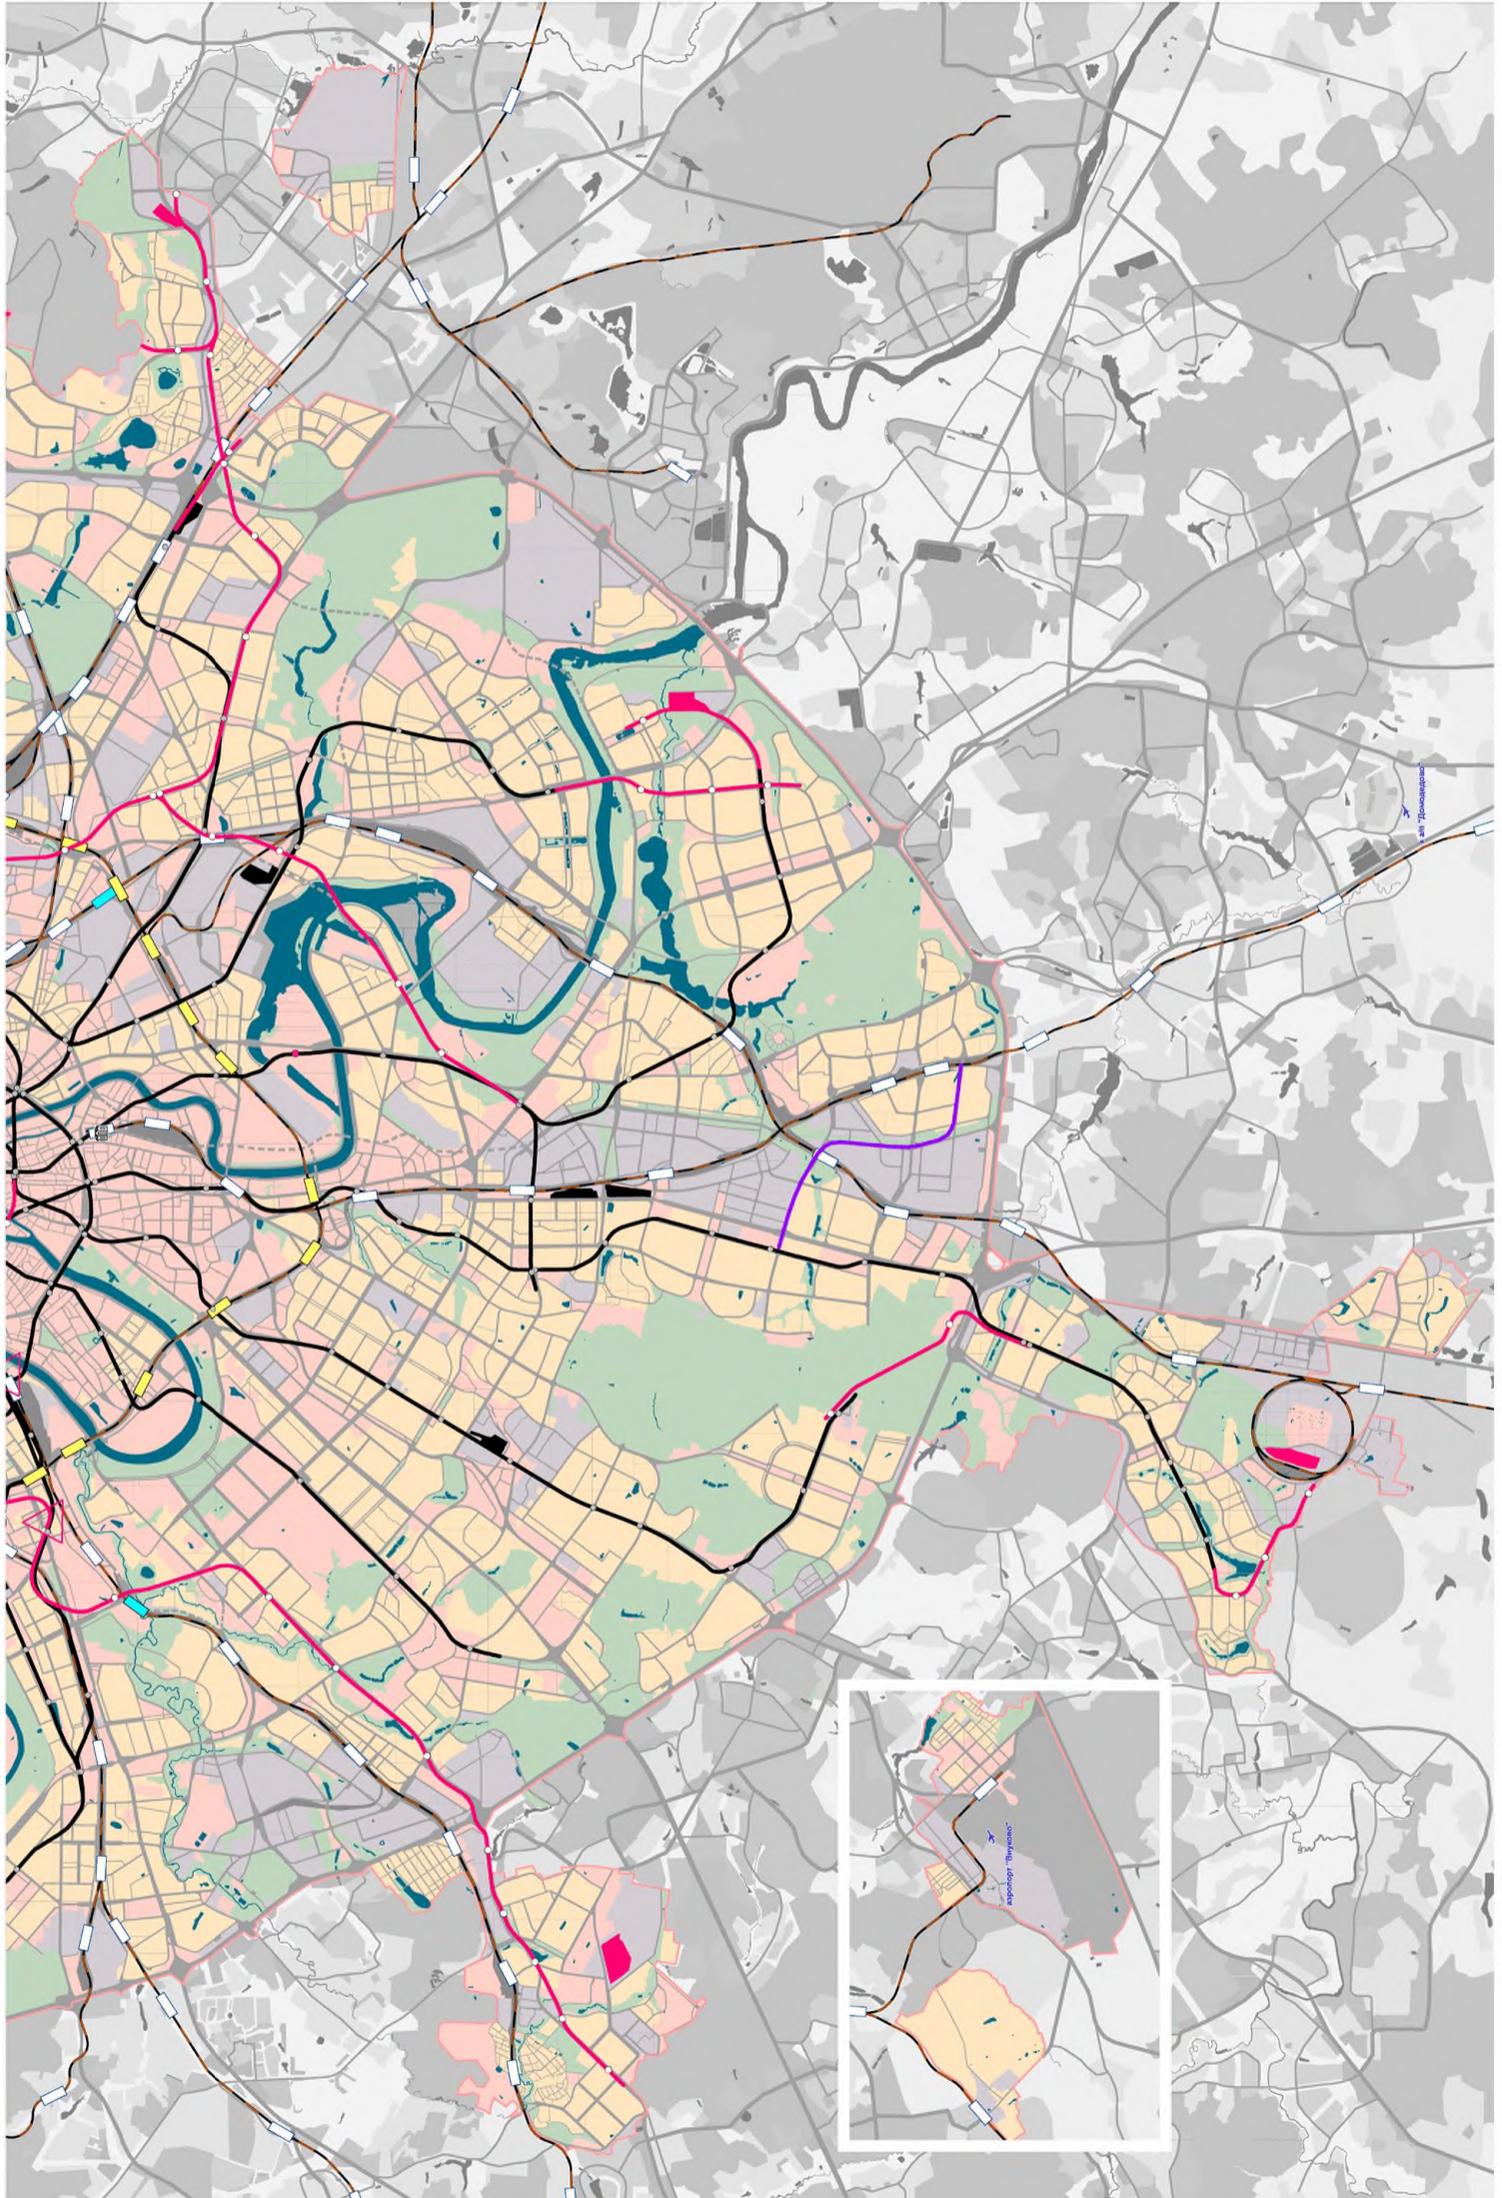


СХЕМА РАСПОЛОЖЕНИЯ ЛИСТОВ КАРТЫ


МАСШТАБ 1:50000



1


- НОМЕР СТРАНИЦЫ АТЛАСА, НА КОТОРОЙ РАСПОЛОЖЕН
СООТВЕТСТВУЮЩИЙ ЛИСТ КАРТЫ

УСЛОВНЫЕ ОБОЗНАЧЕНИЯ:

 
-  - строительство линий метрополитена
-  - размещение электродепо метрополитена
-  - устройство вторых входов на существующих станциях метрополитена
-  - размещение станции на действующих линиях метрополитена
-  - реконструкция Малого кольца Московской железной дороги с организацией пассажирского движения
-  - сооружение железнодорожных платформ
-  - строительство линий скоростного трамвая


Предусмотренные Генеральным планом города Москвы мероприятия по планированию строительства, реконструкции объектов капитального строительства, капитального ремонта, затрагивающие конструктивные элементы зданий, сооружений, не распространяются на территории памятников и ансамблей, включенных в единый государственный реестр объектов культурного наследия, на территории вновь выявленных объектов культурного наследия, а также на территории в габаритах указанных объектов, для которых границы территорий объектов культурного наследия не установлены

A1

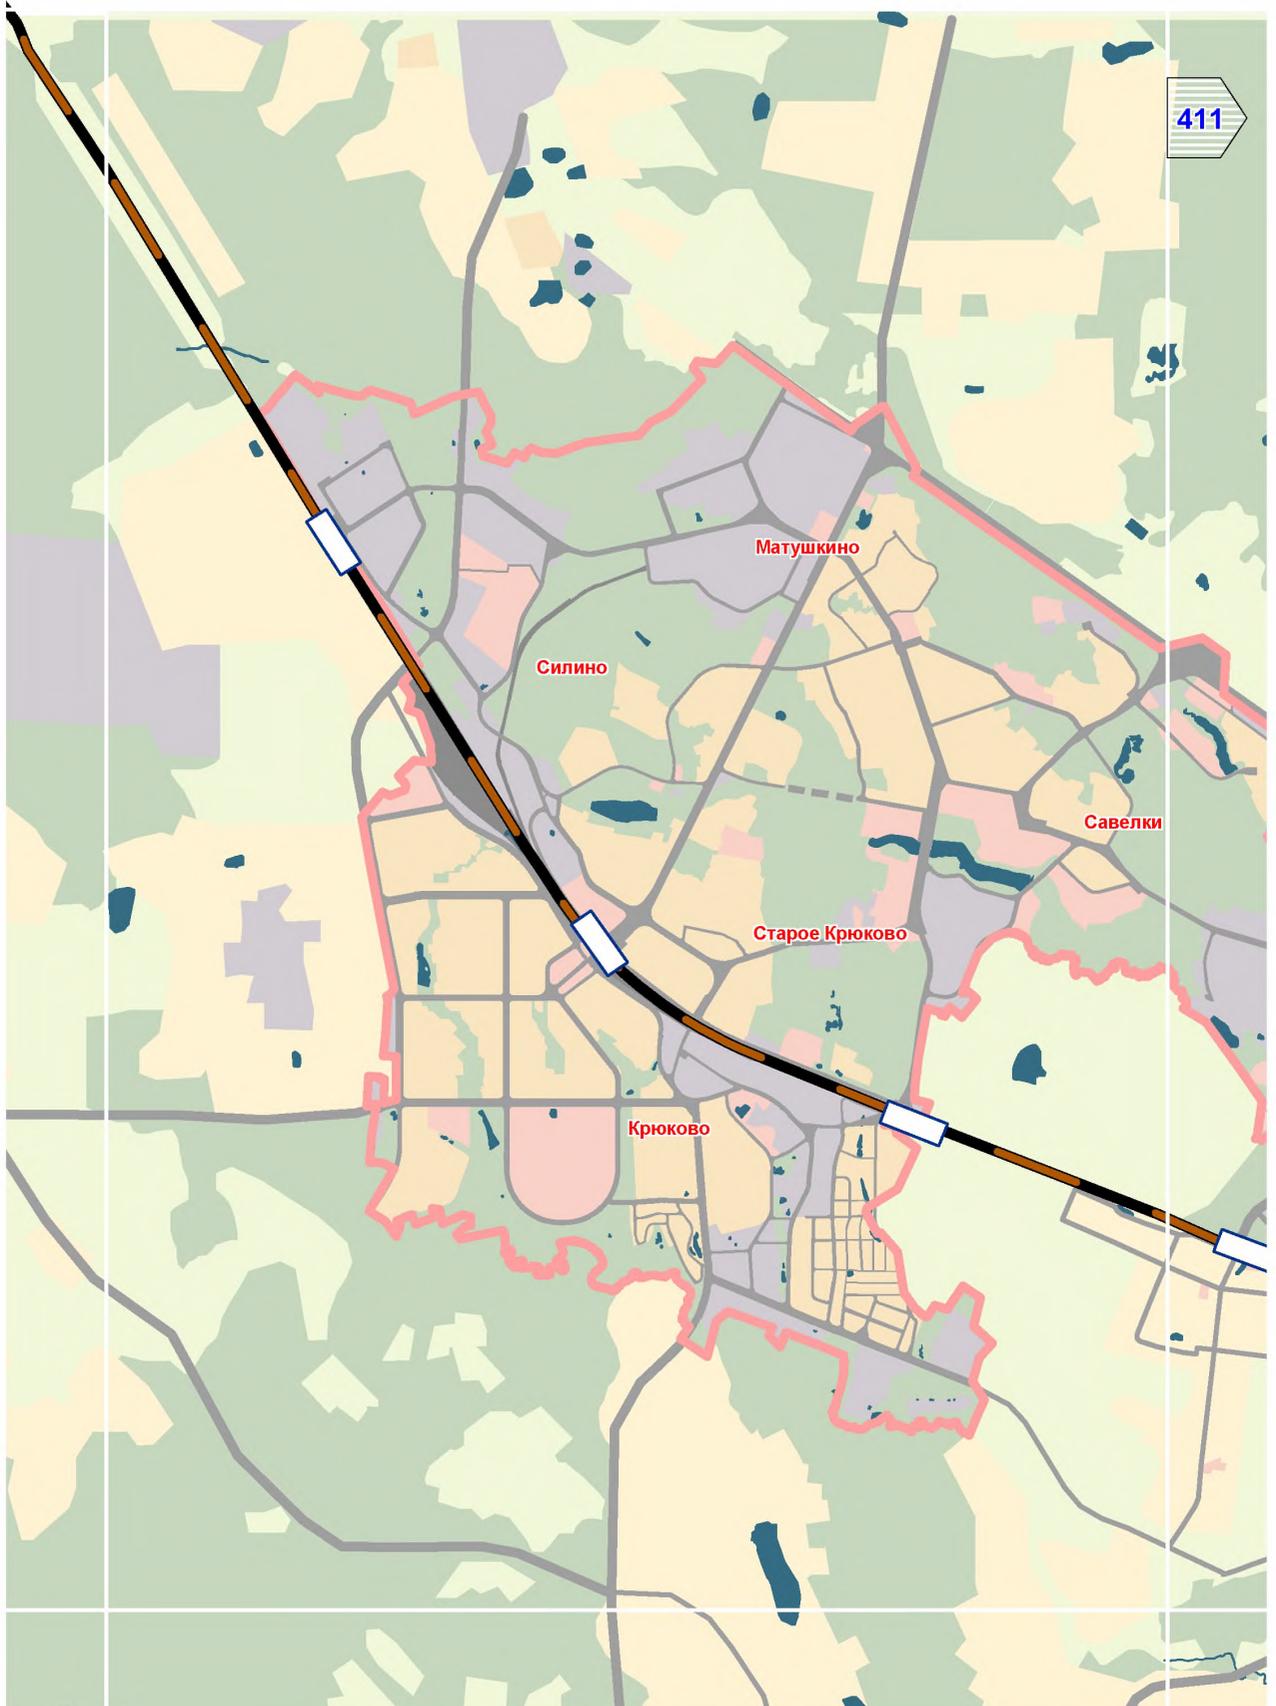


A2

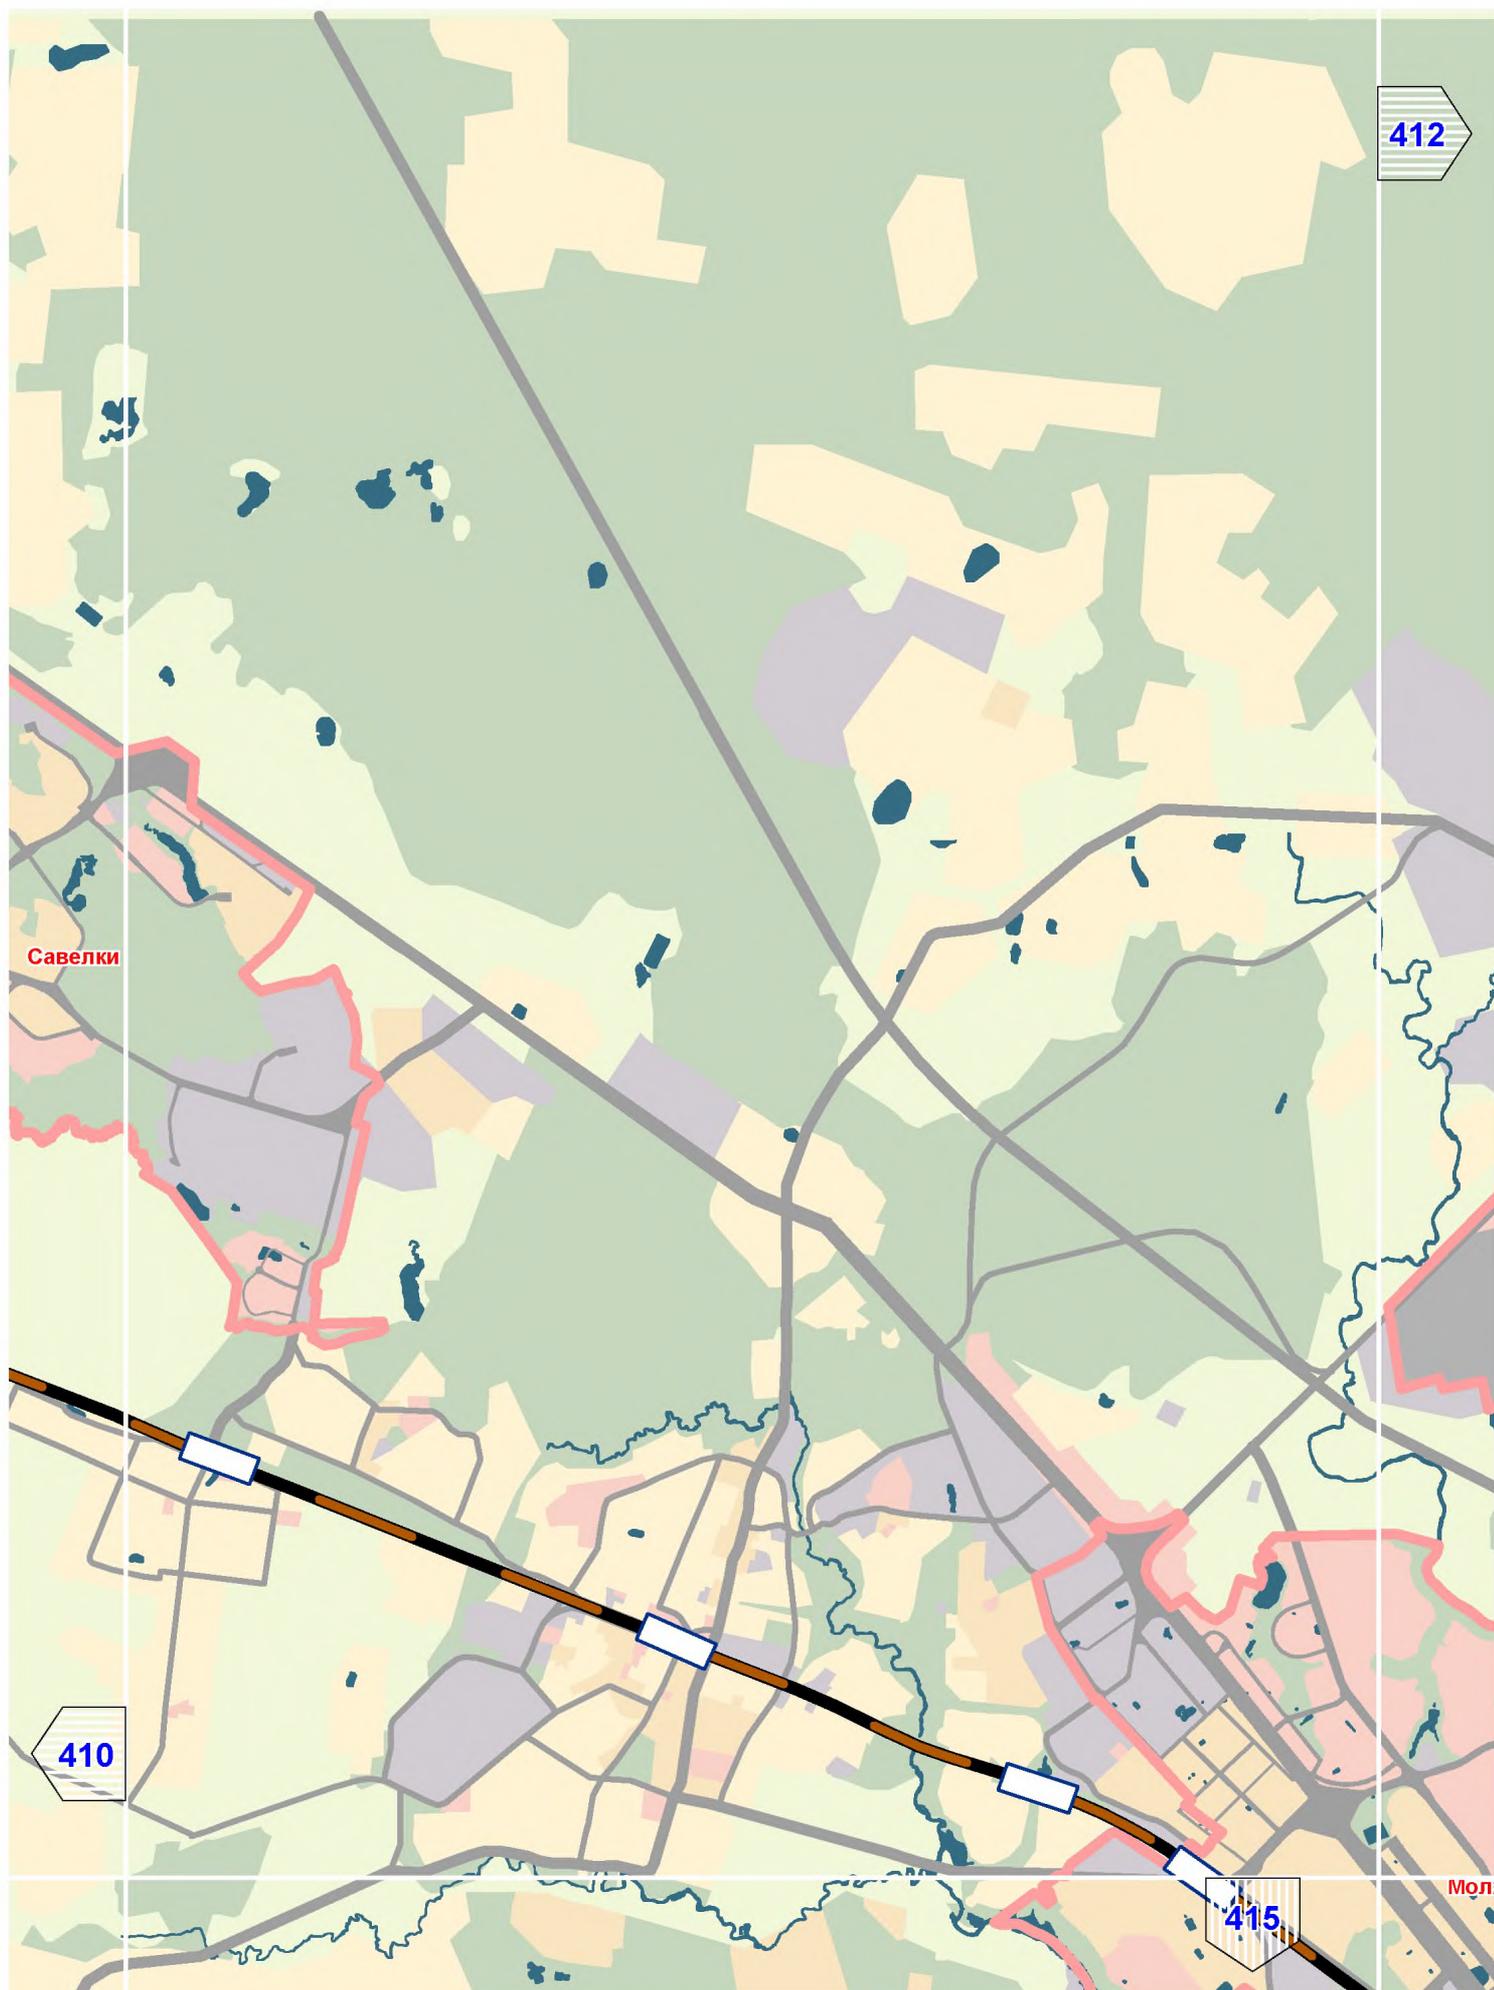

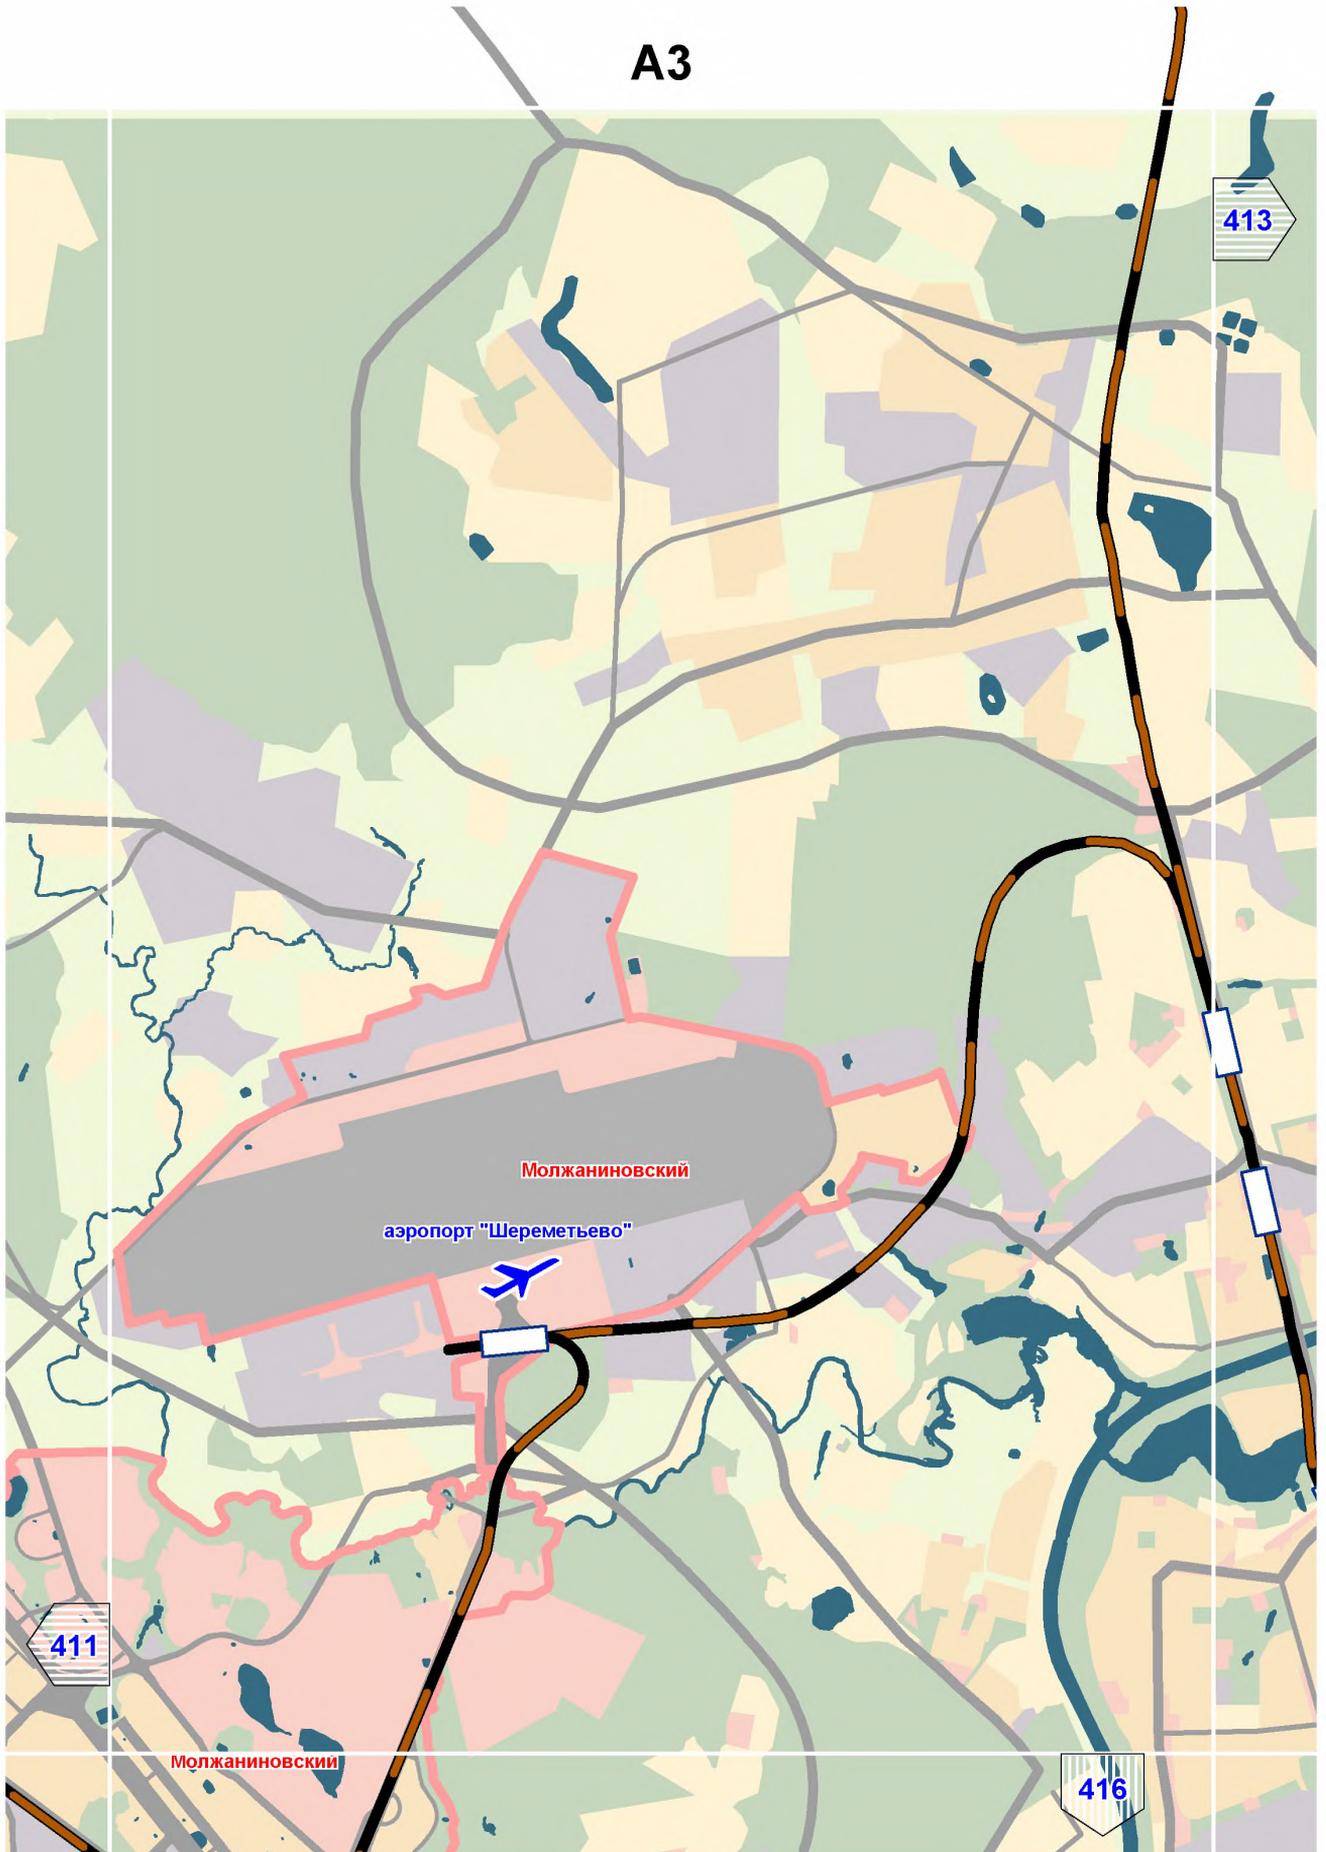



A4

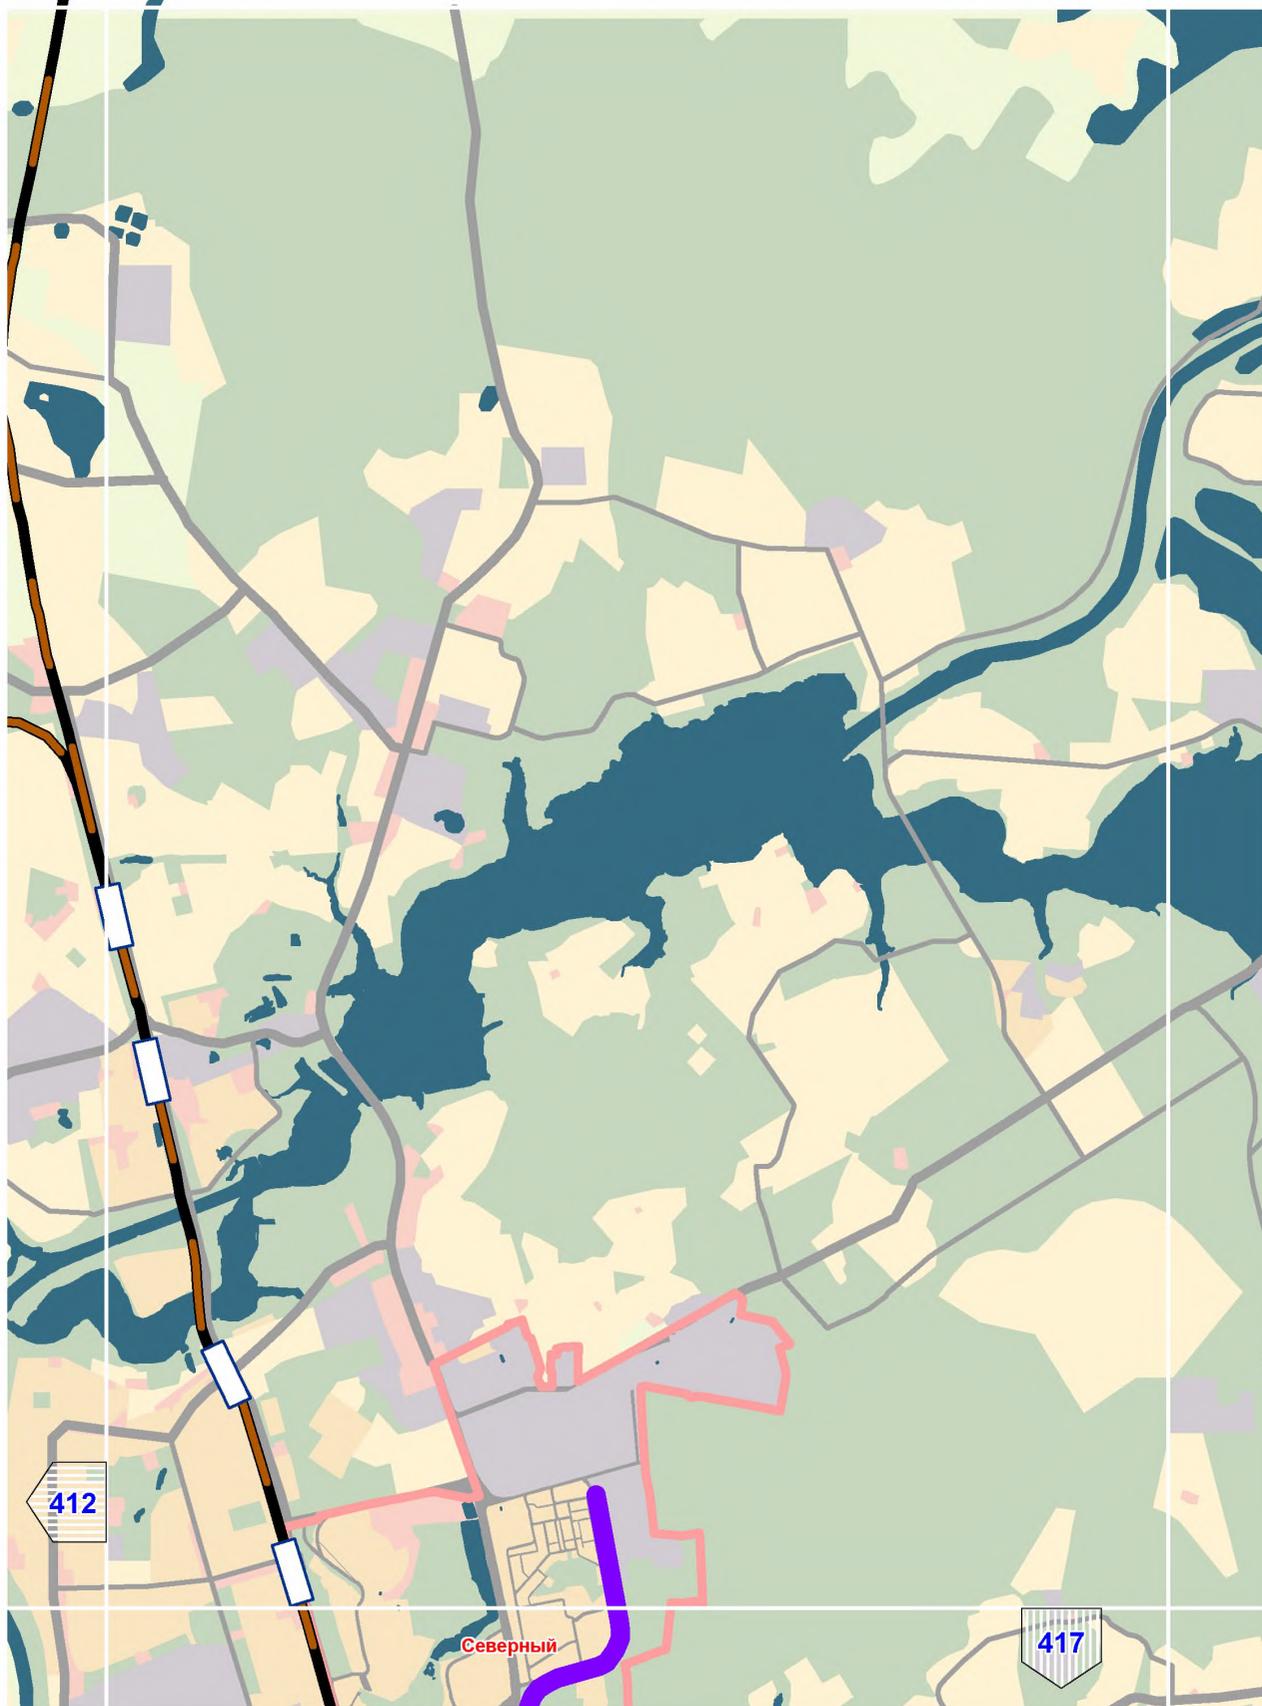



Северный


A6

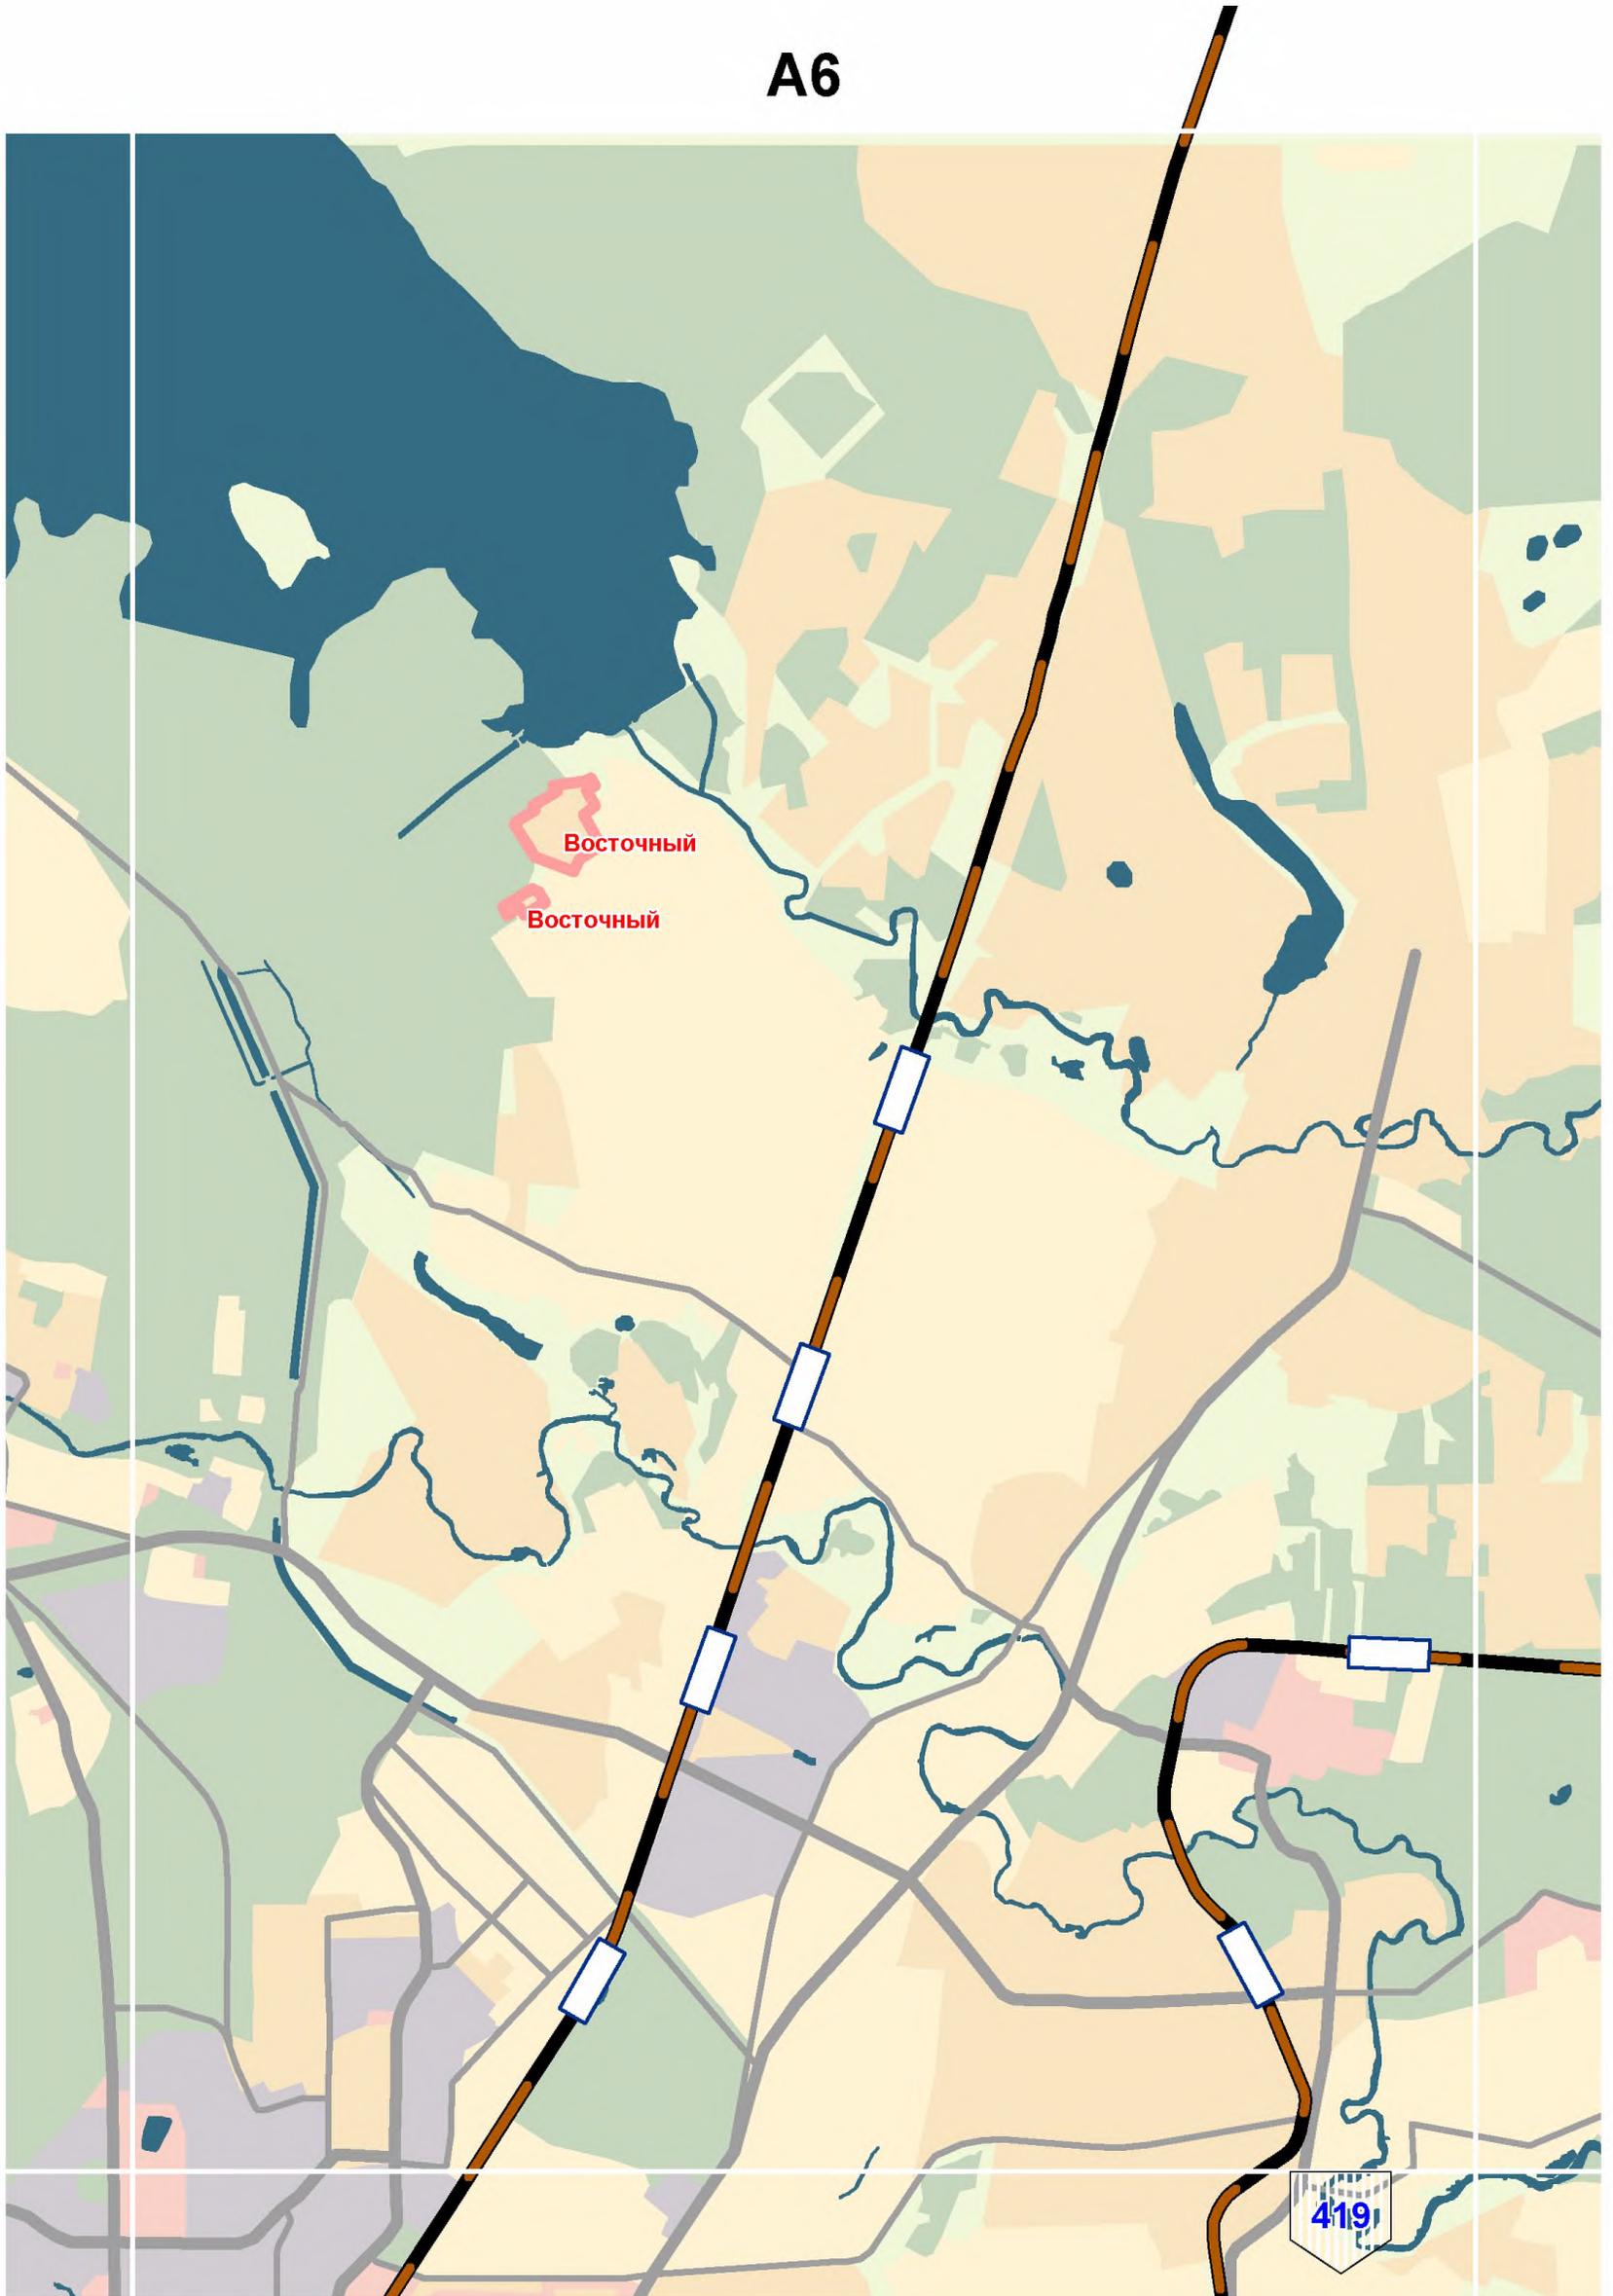


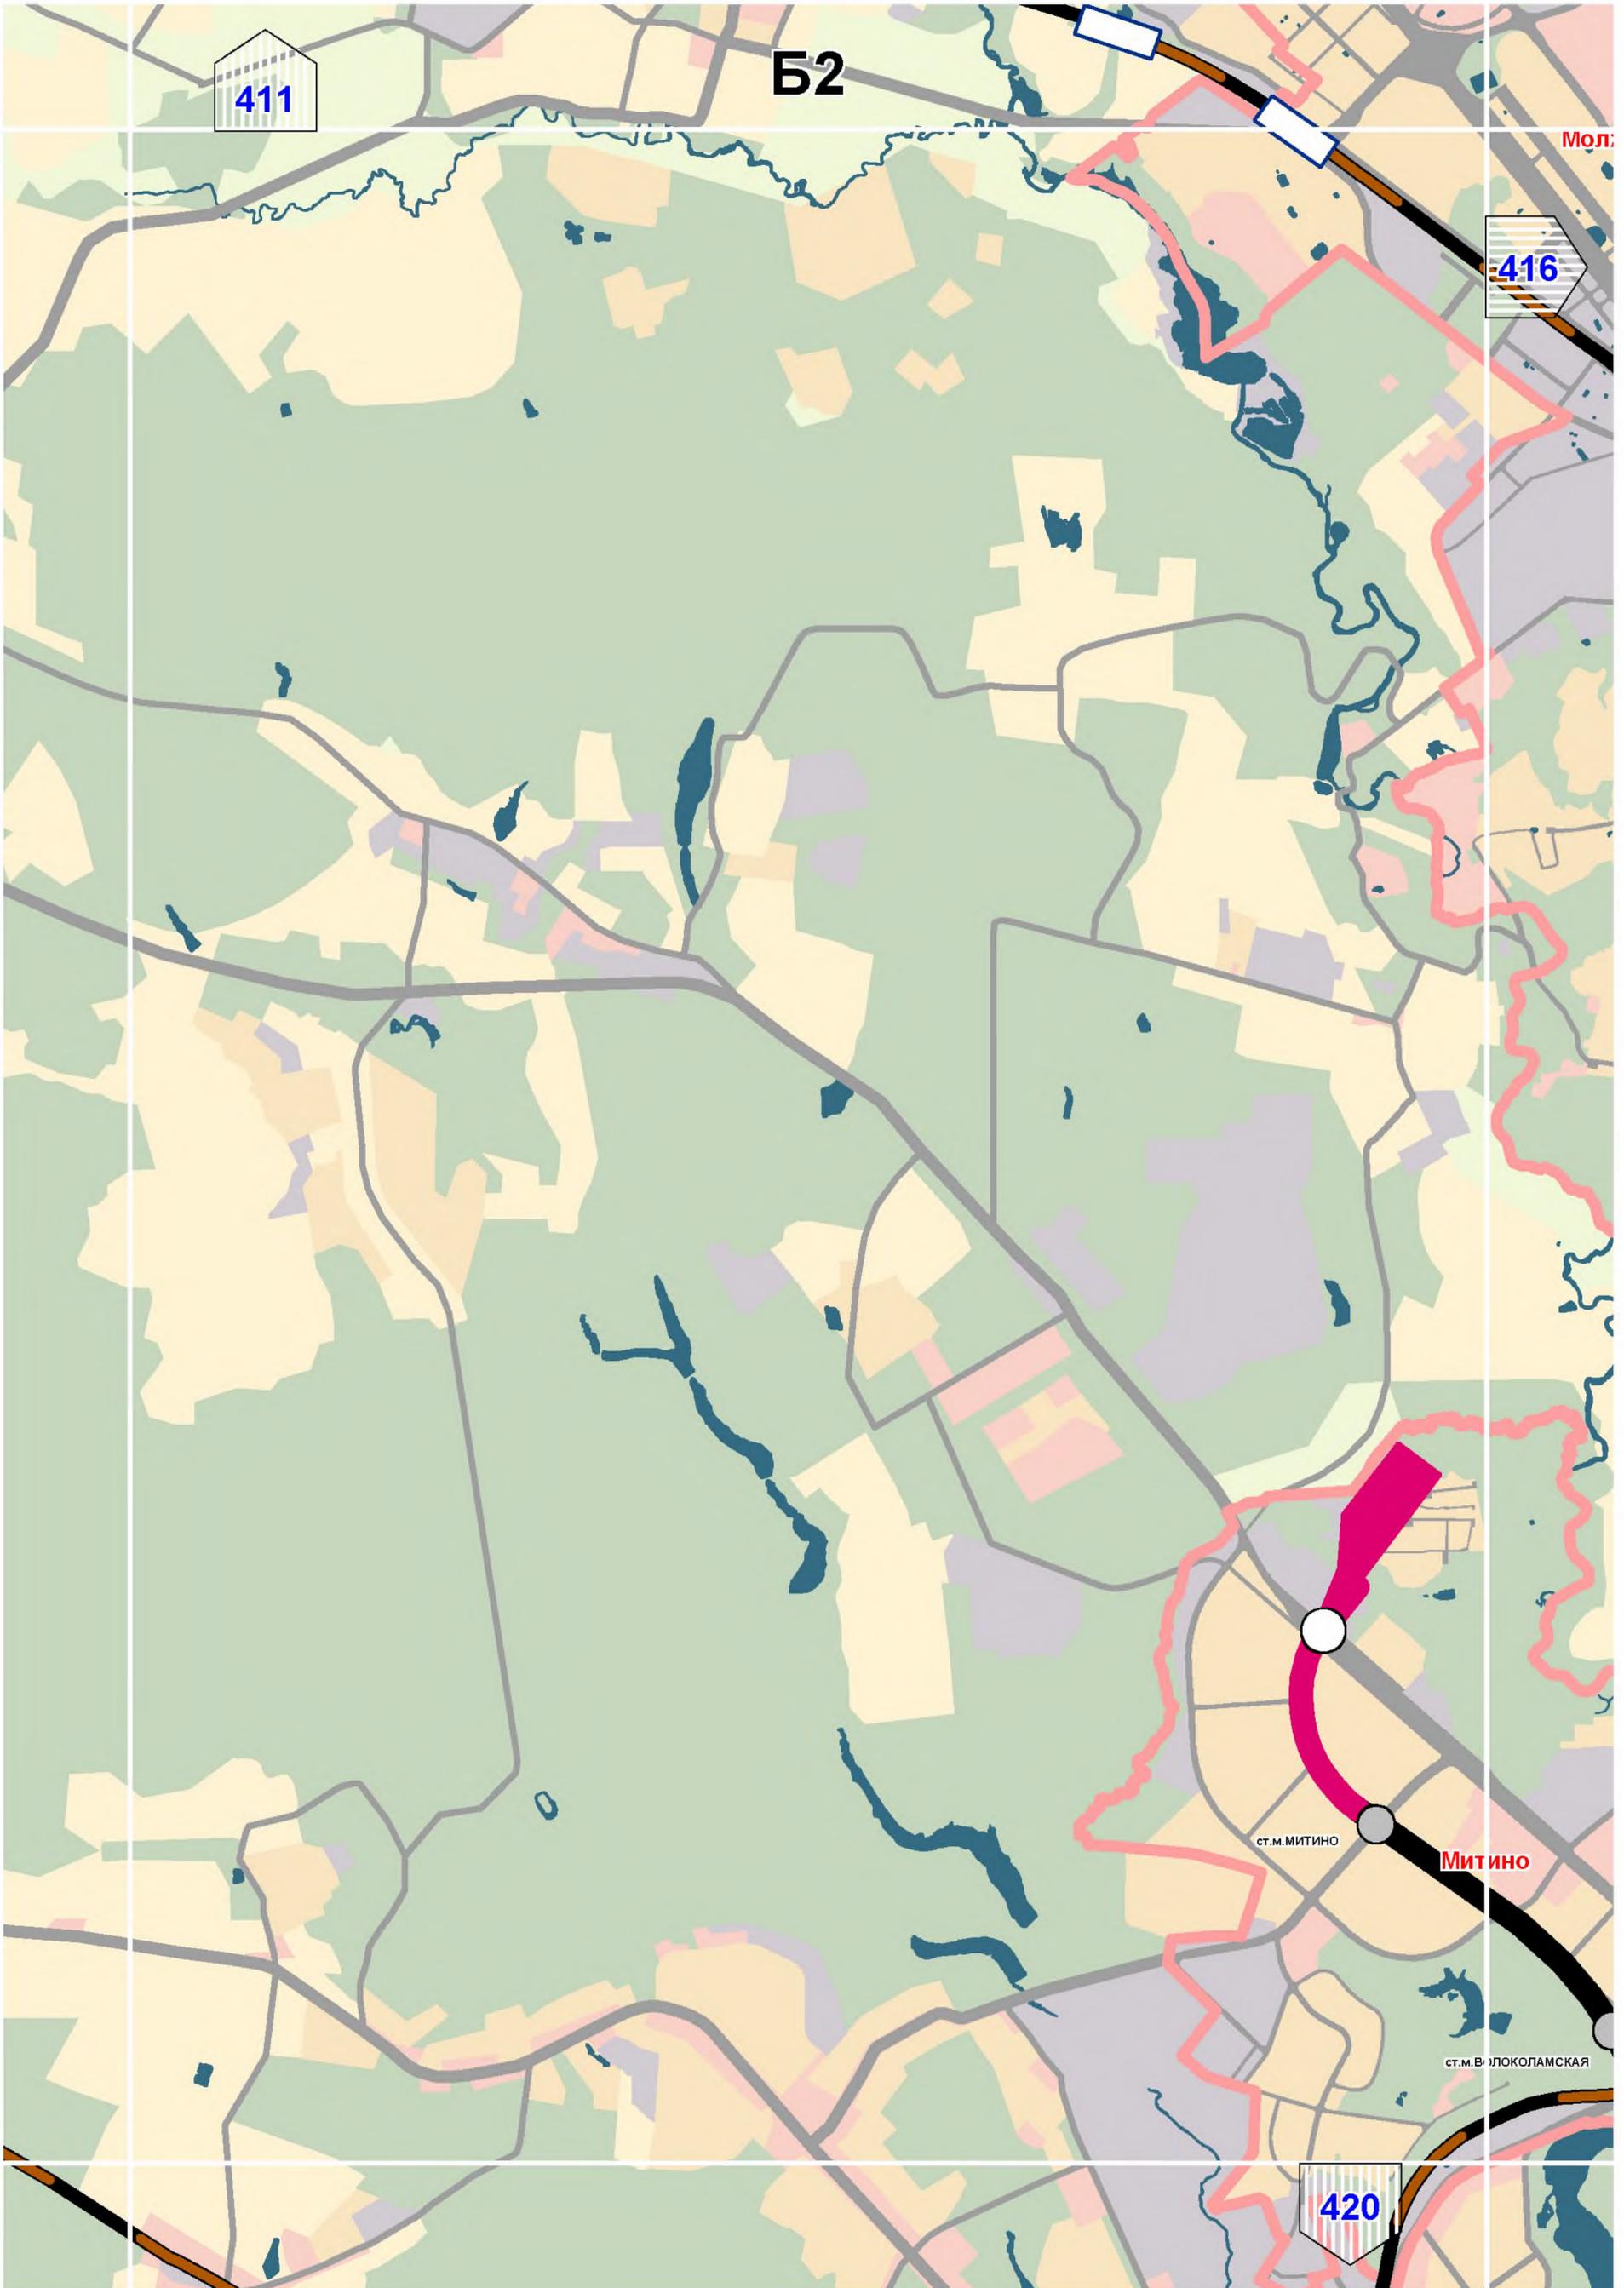


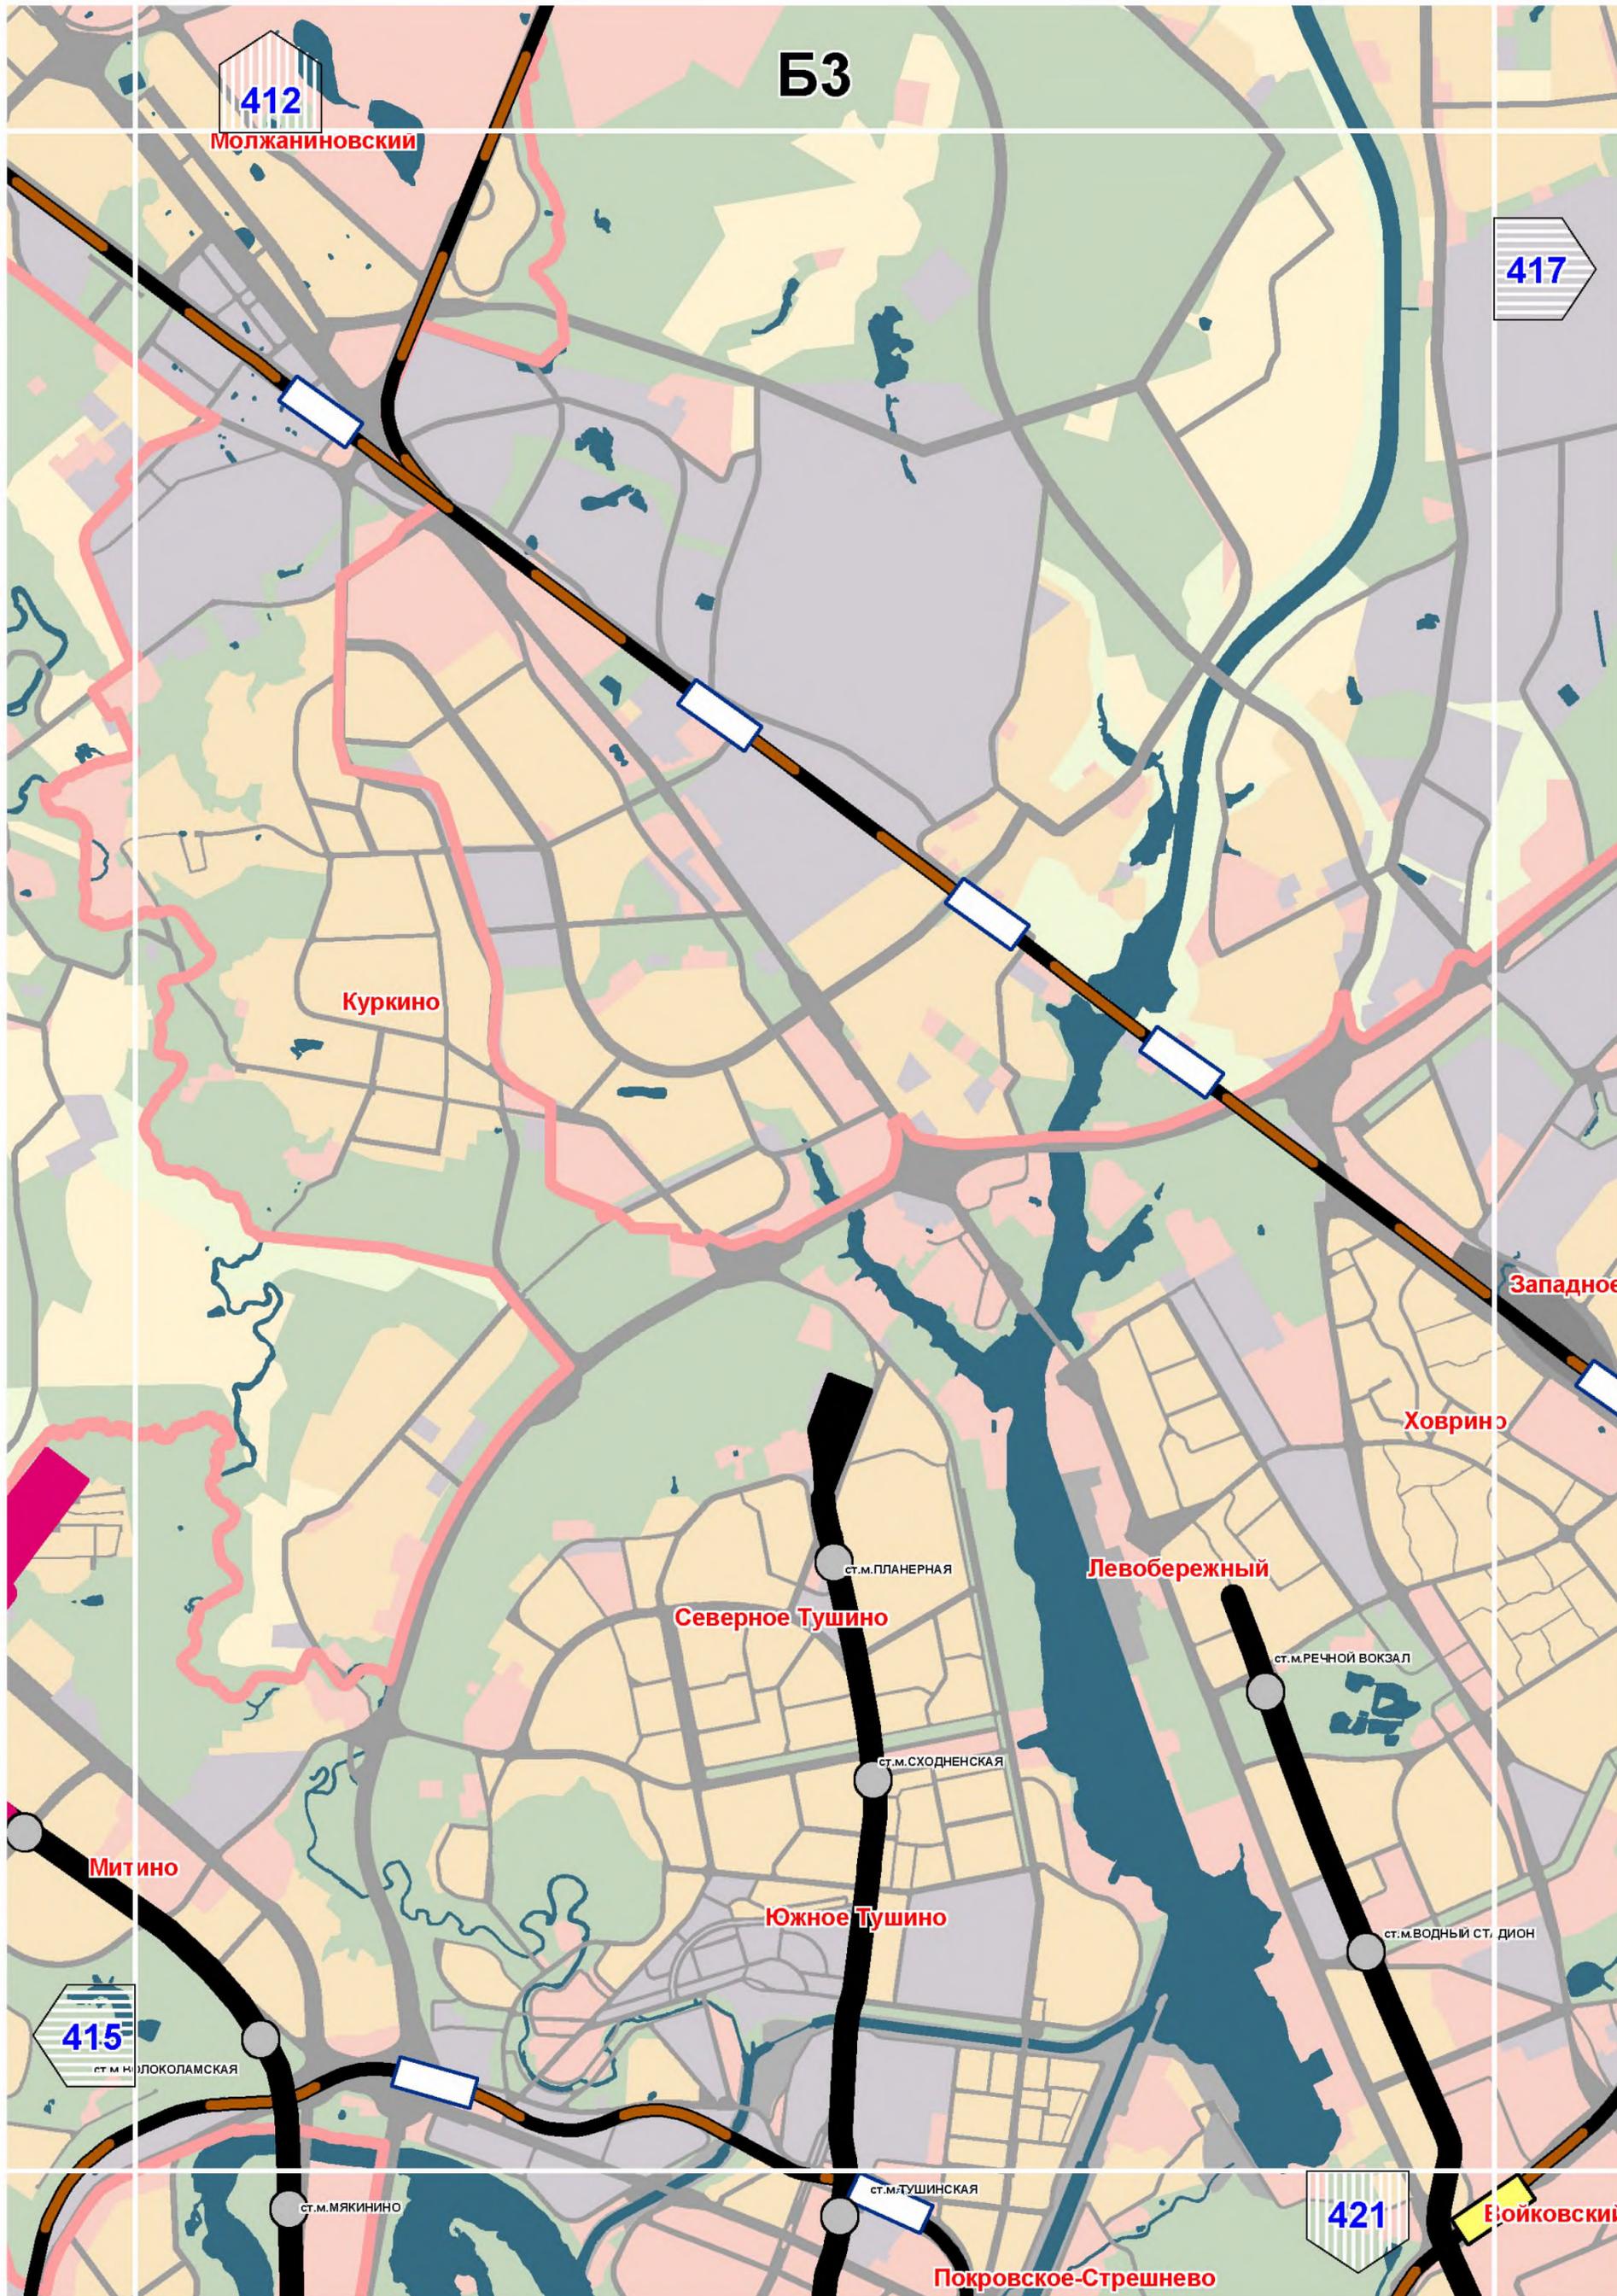


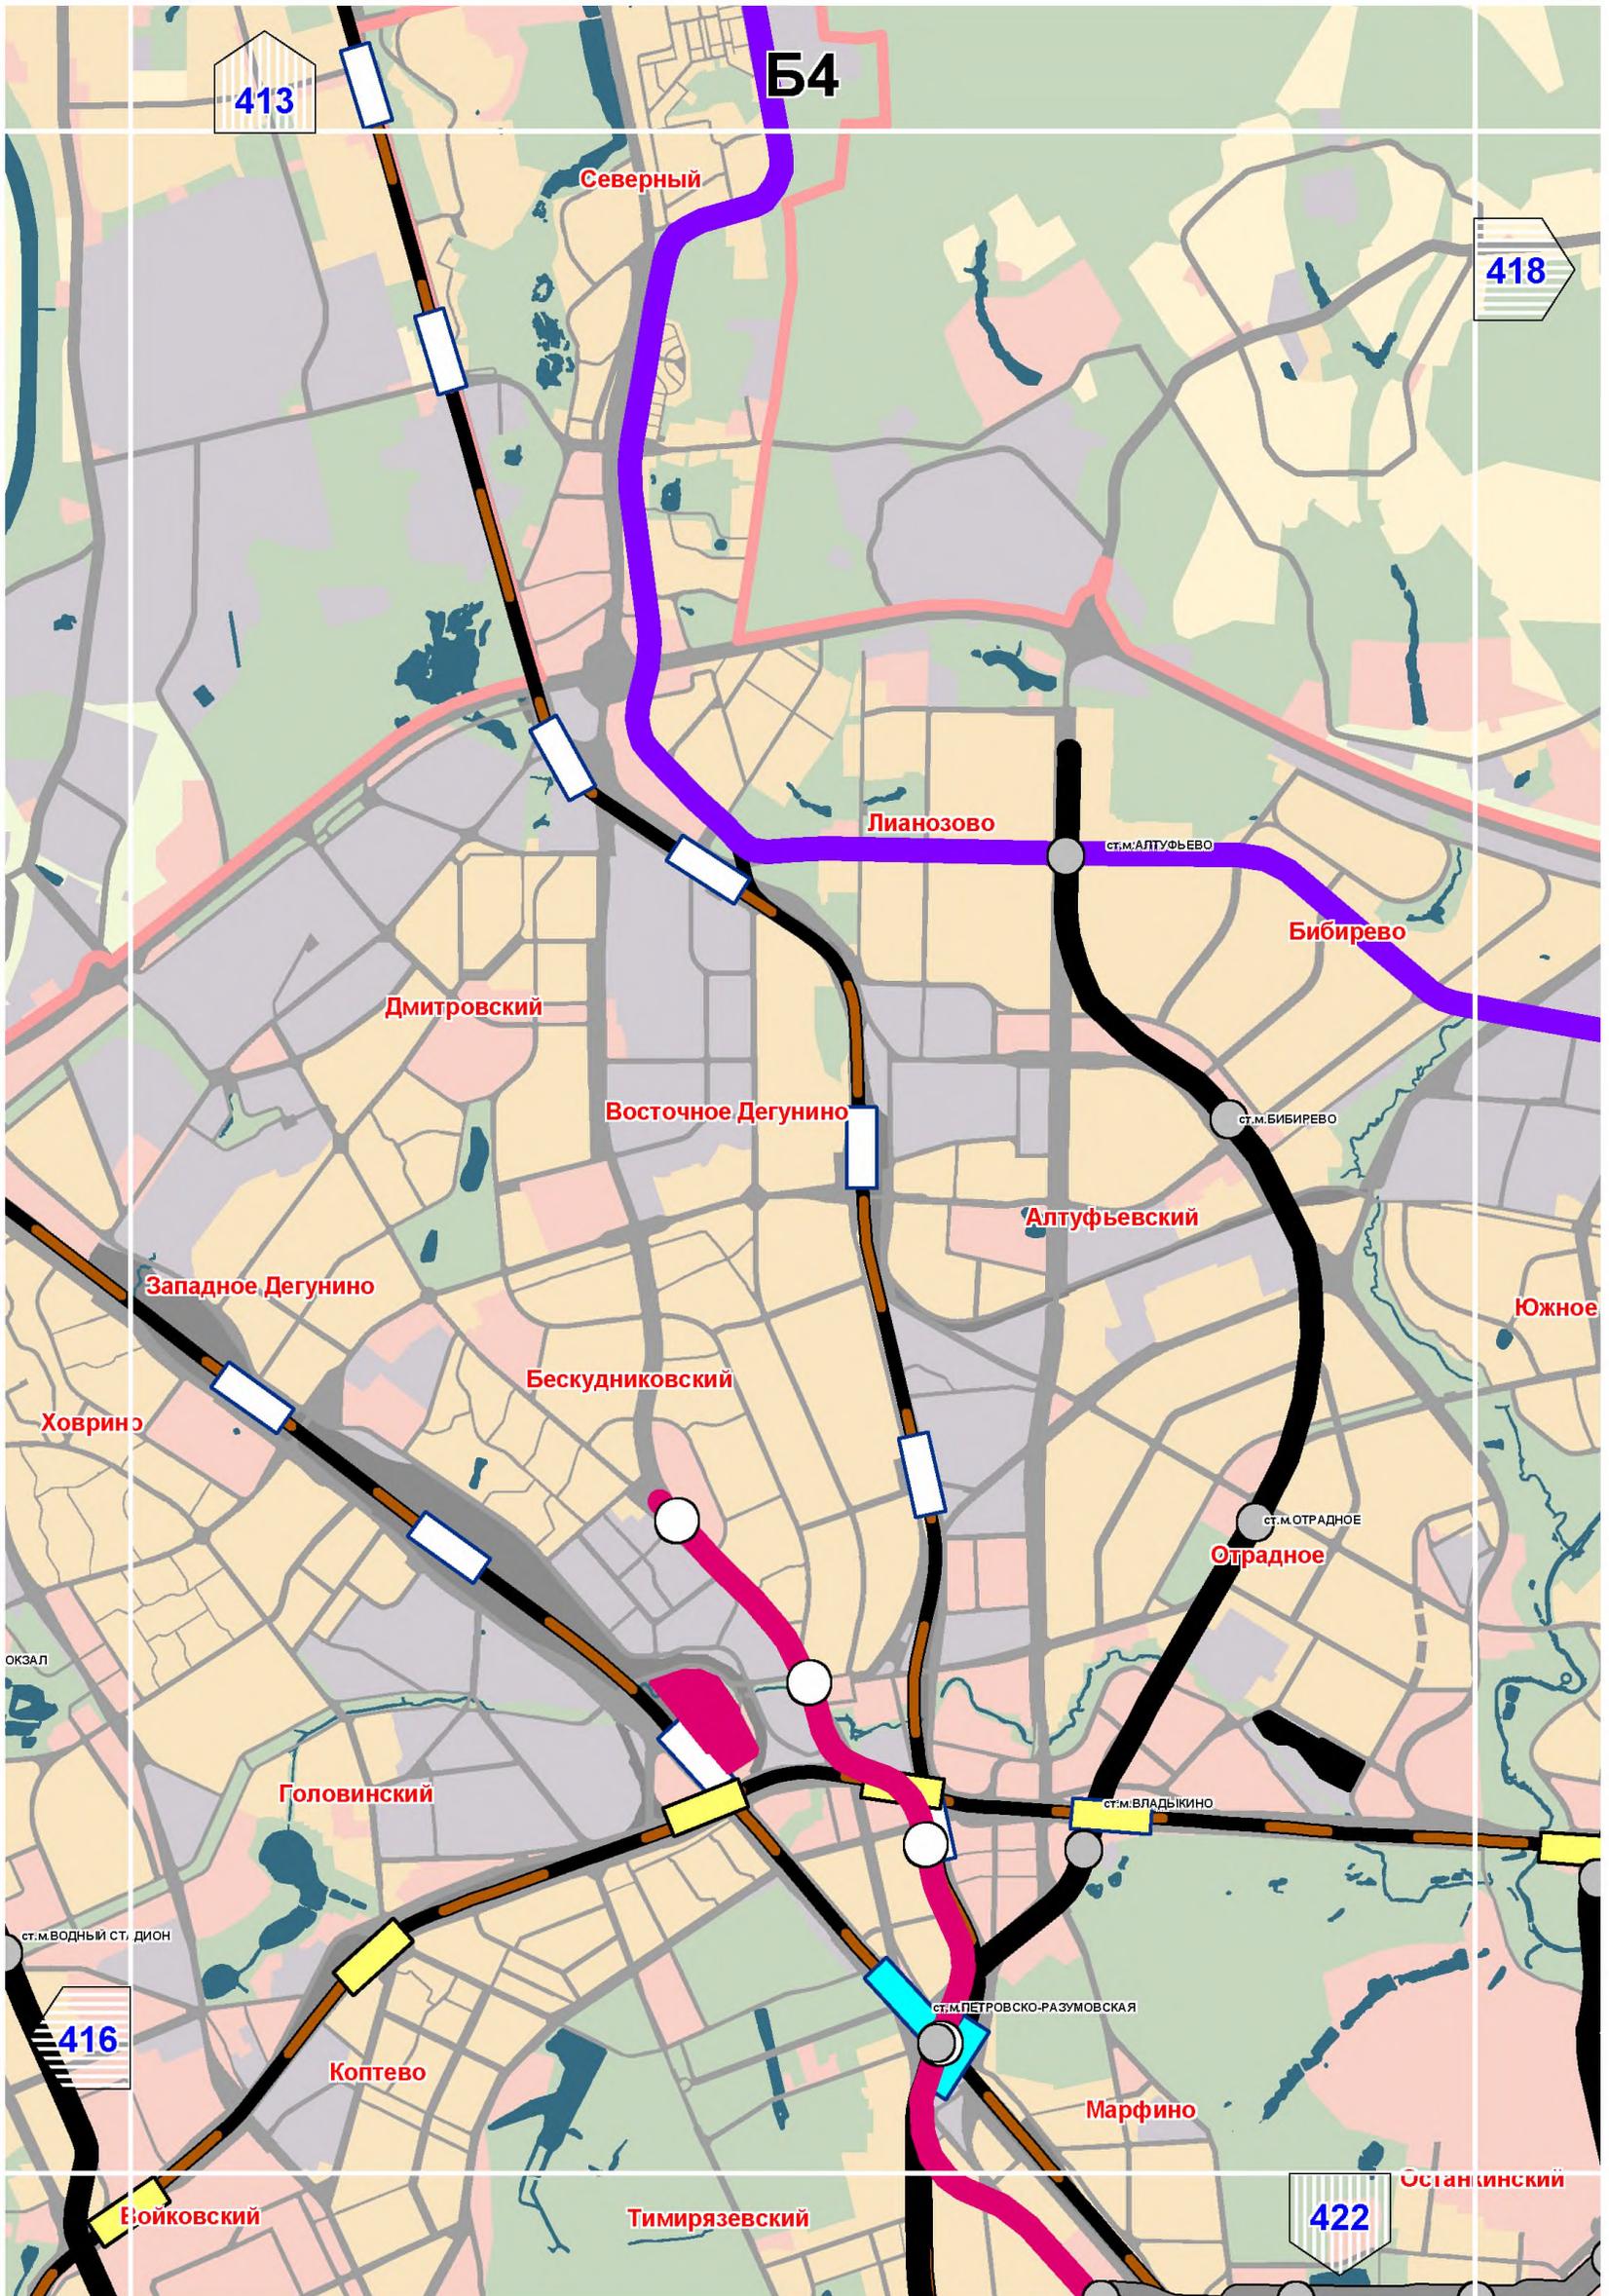


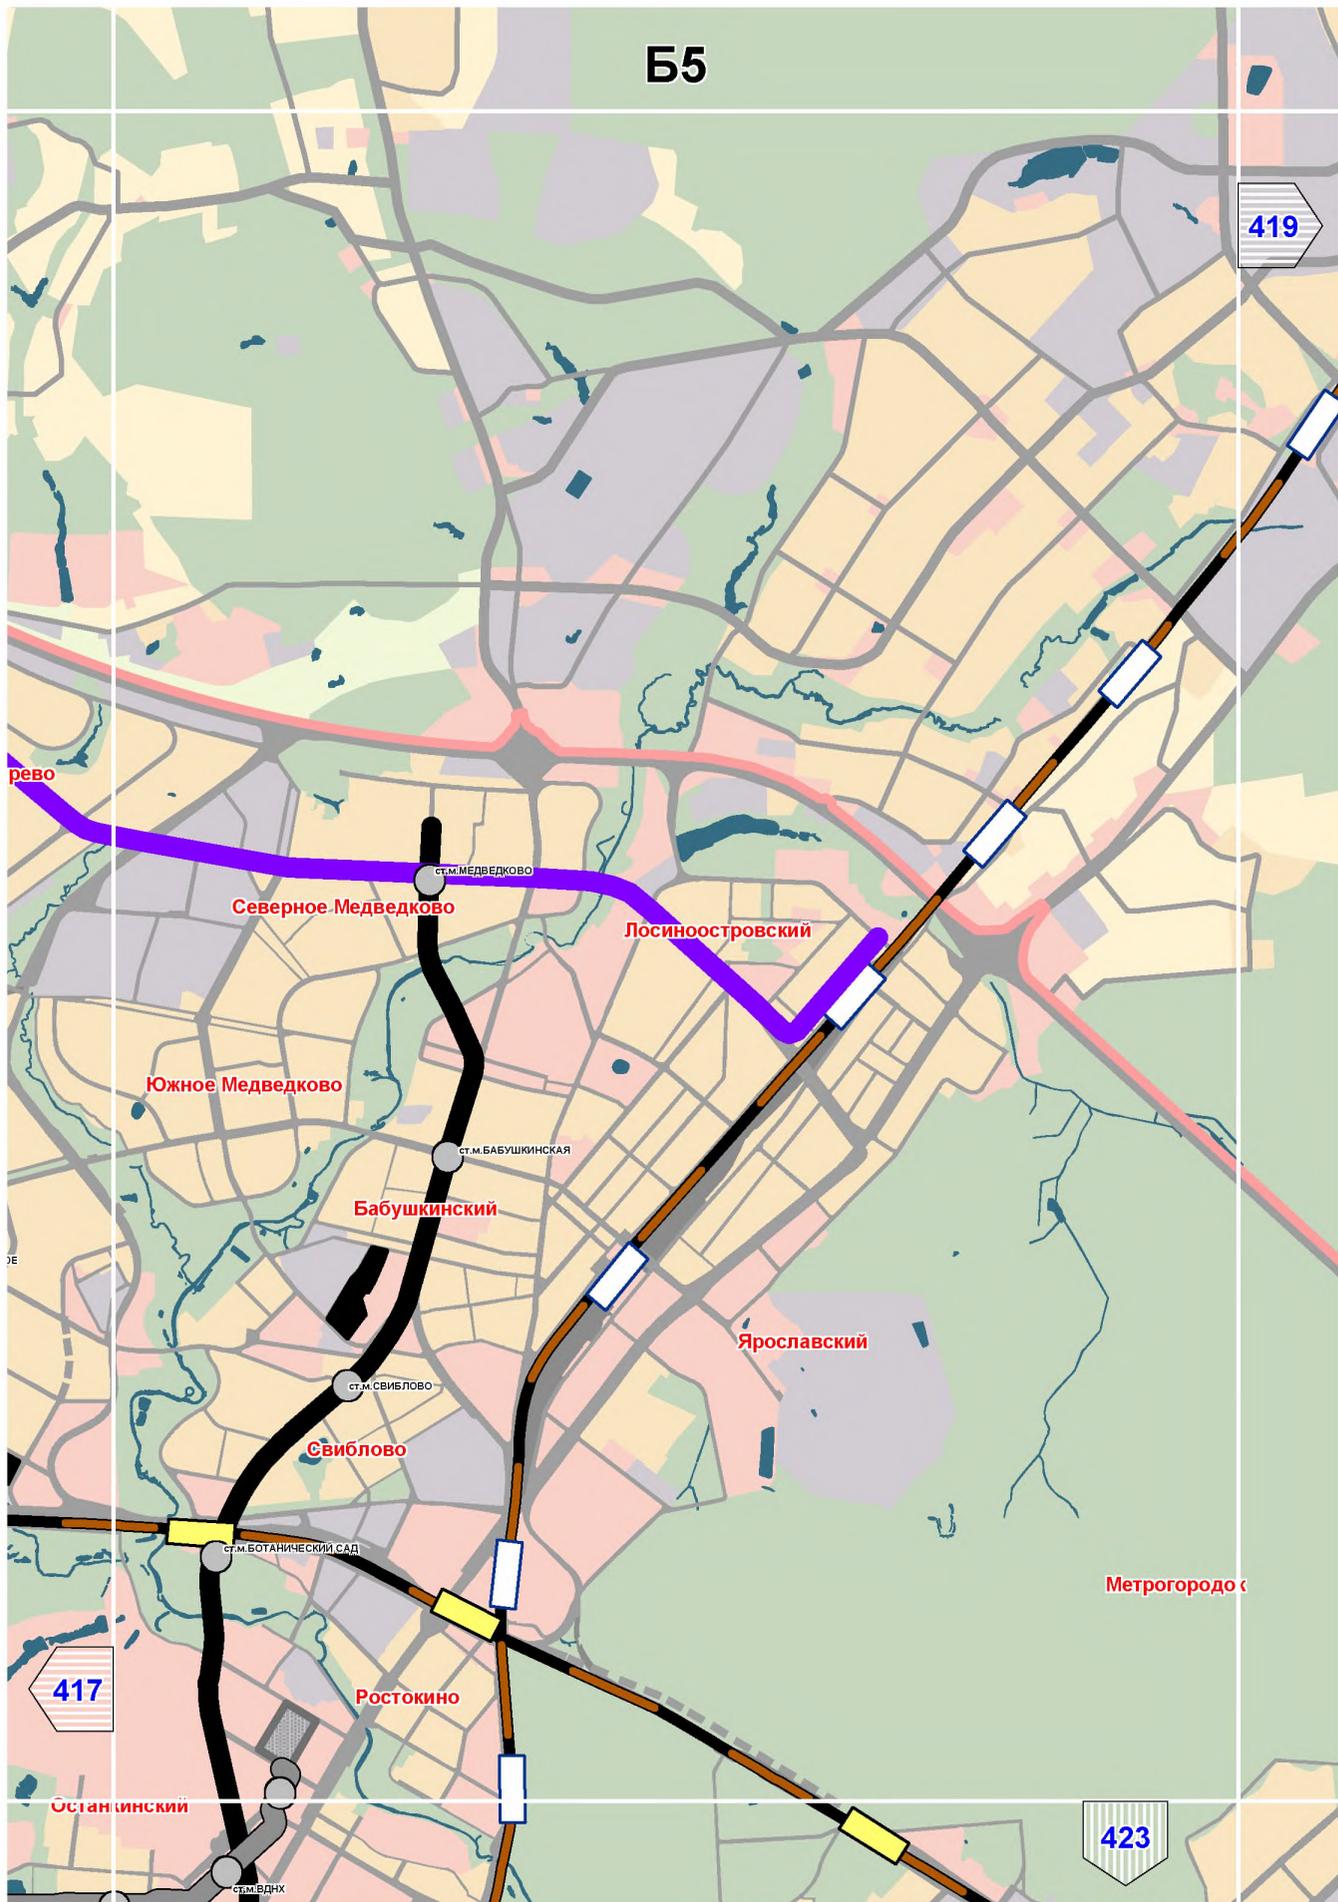


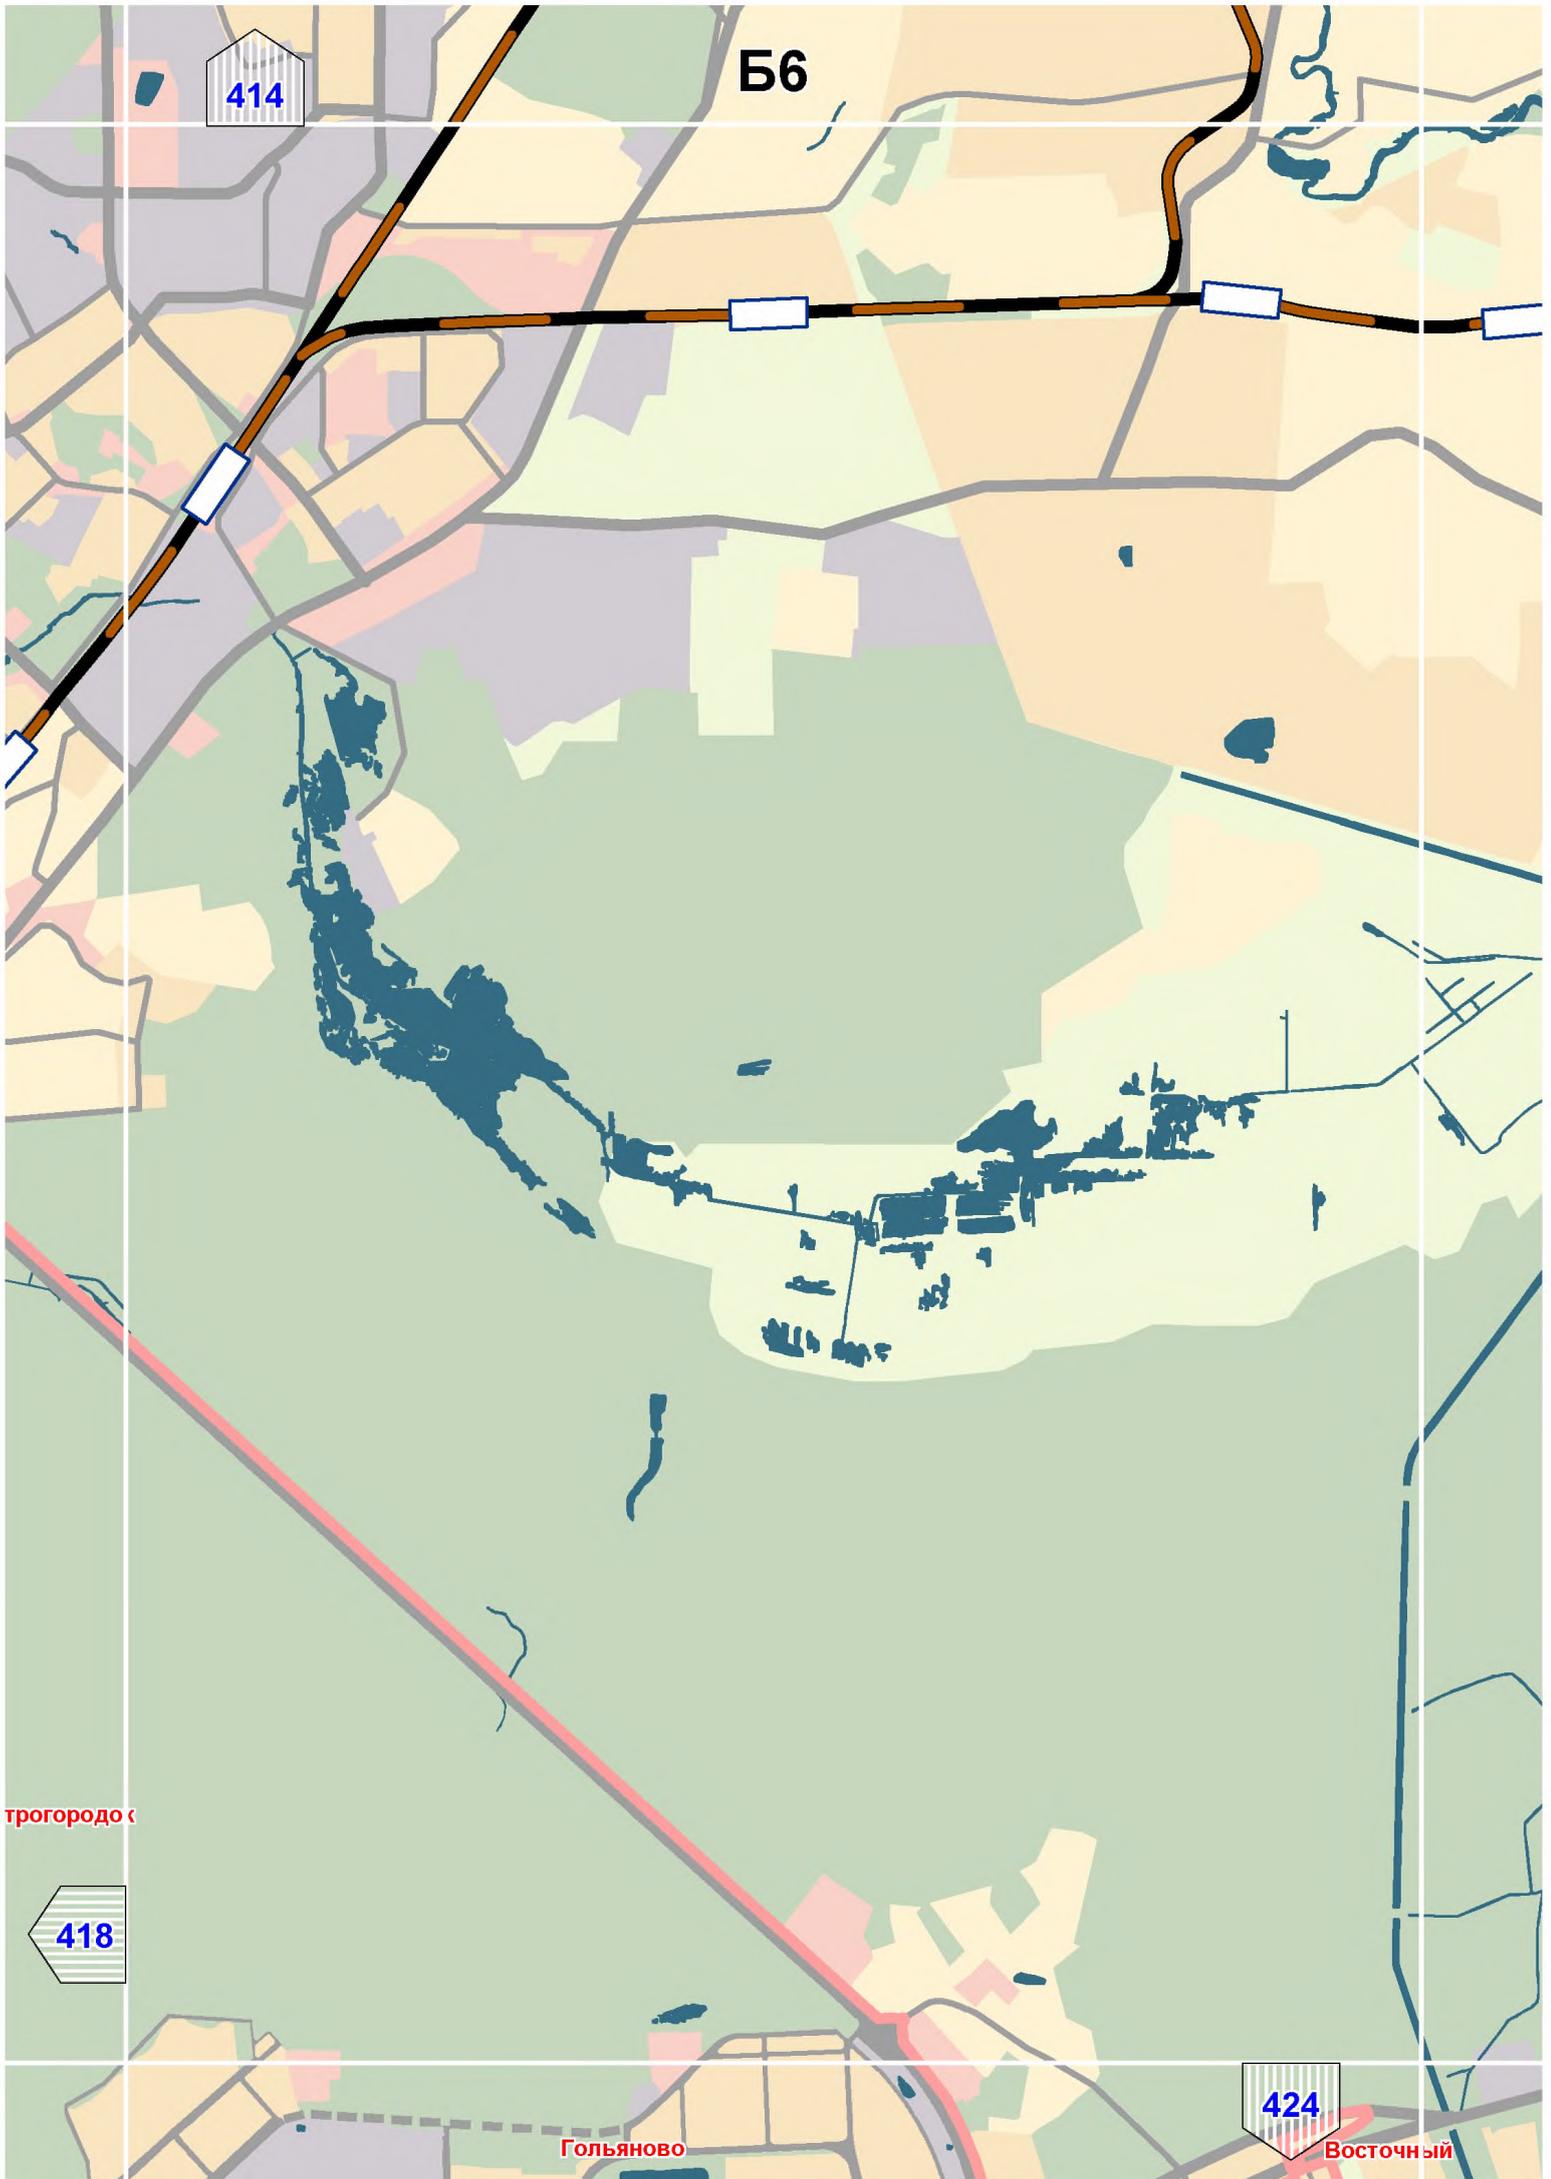


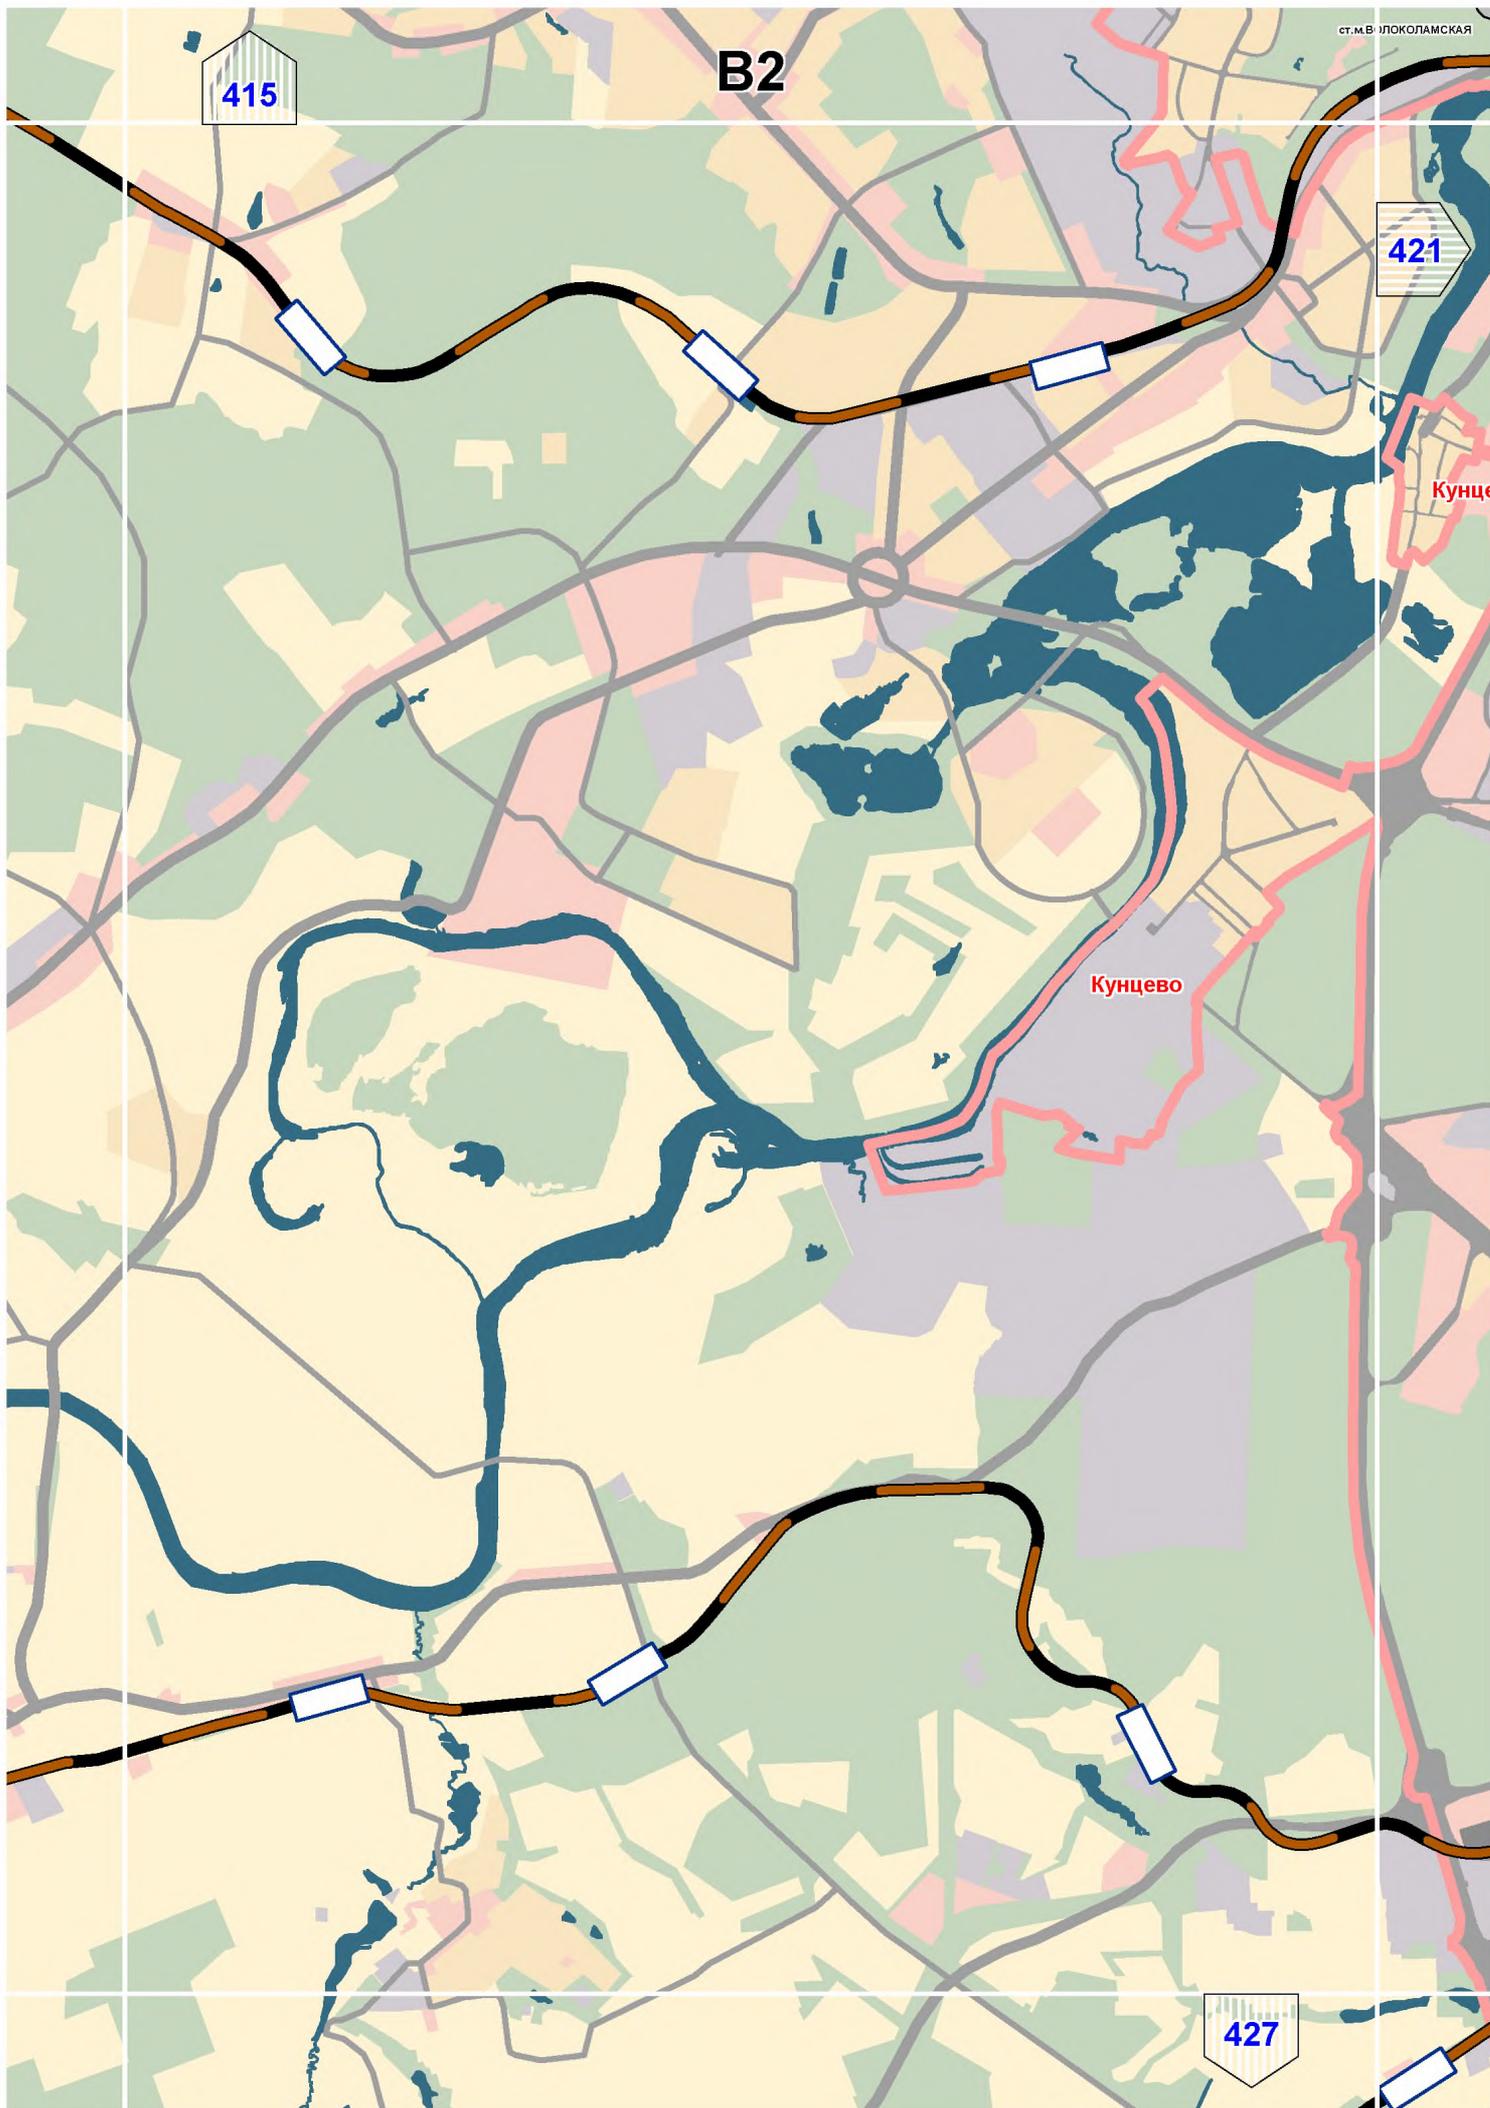


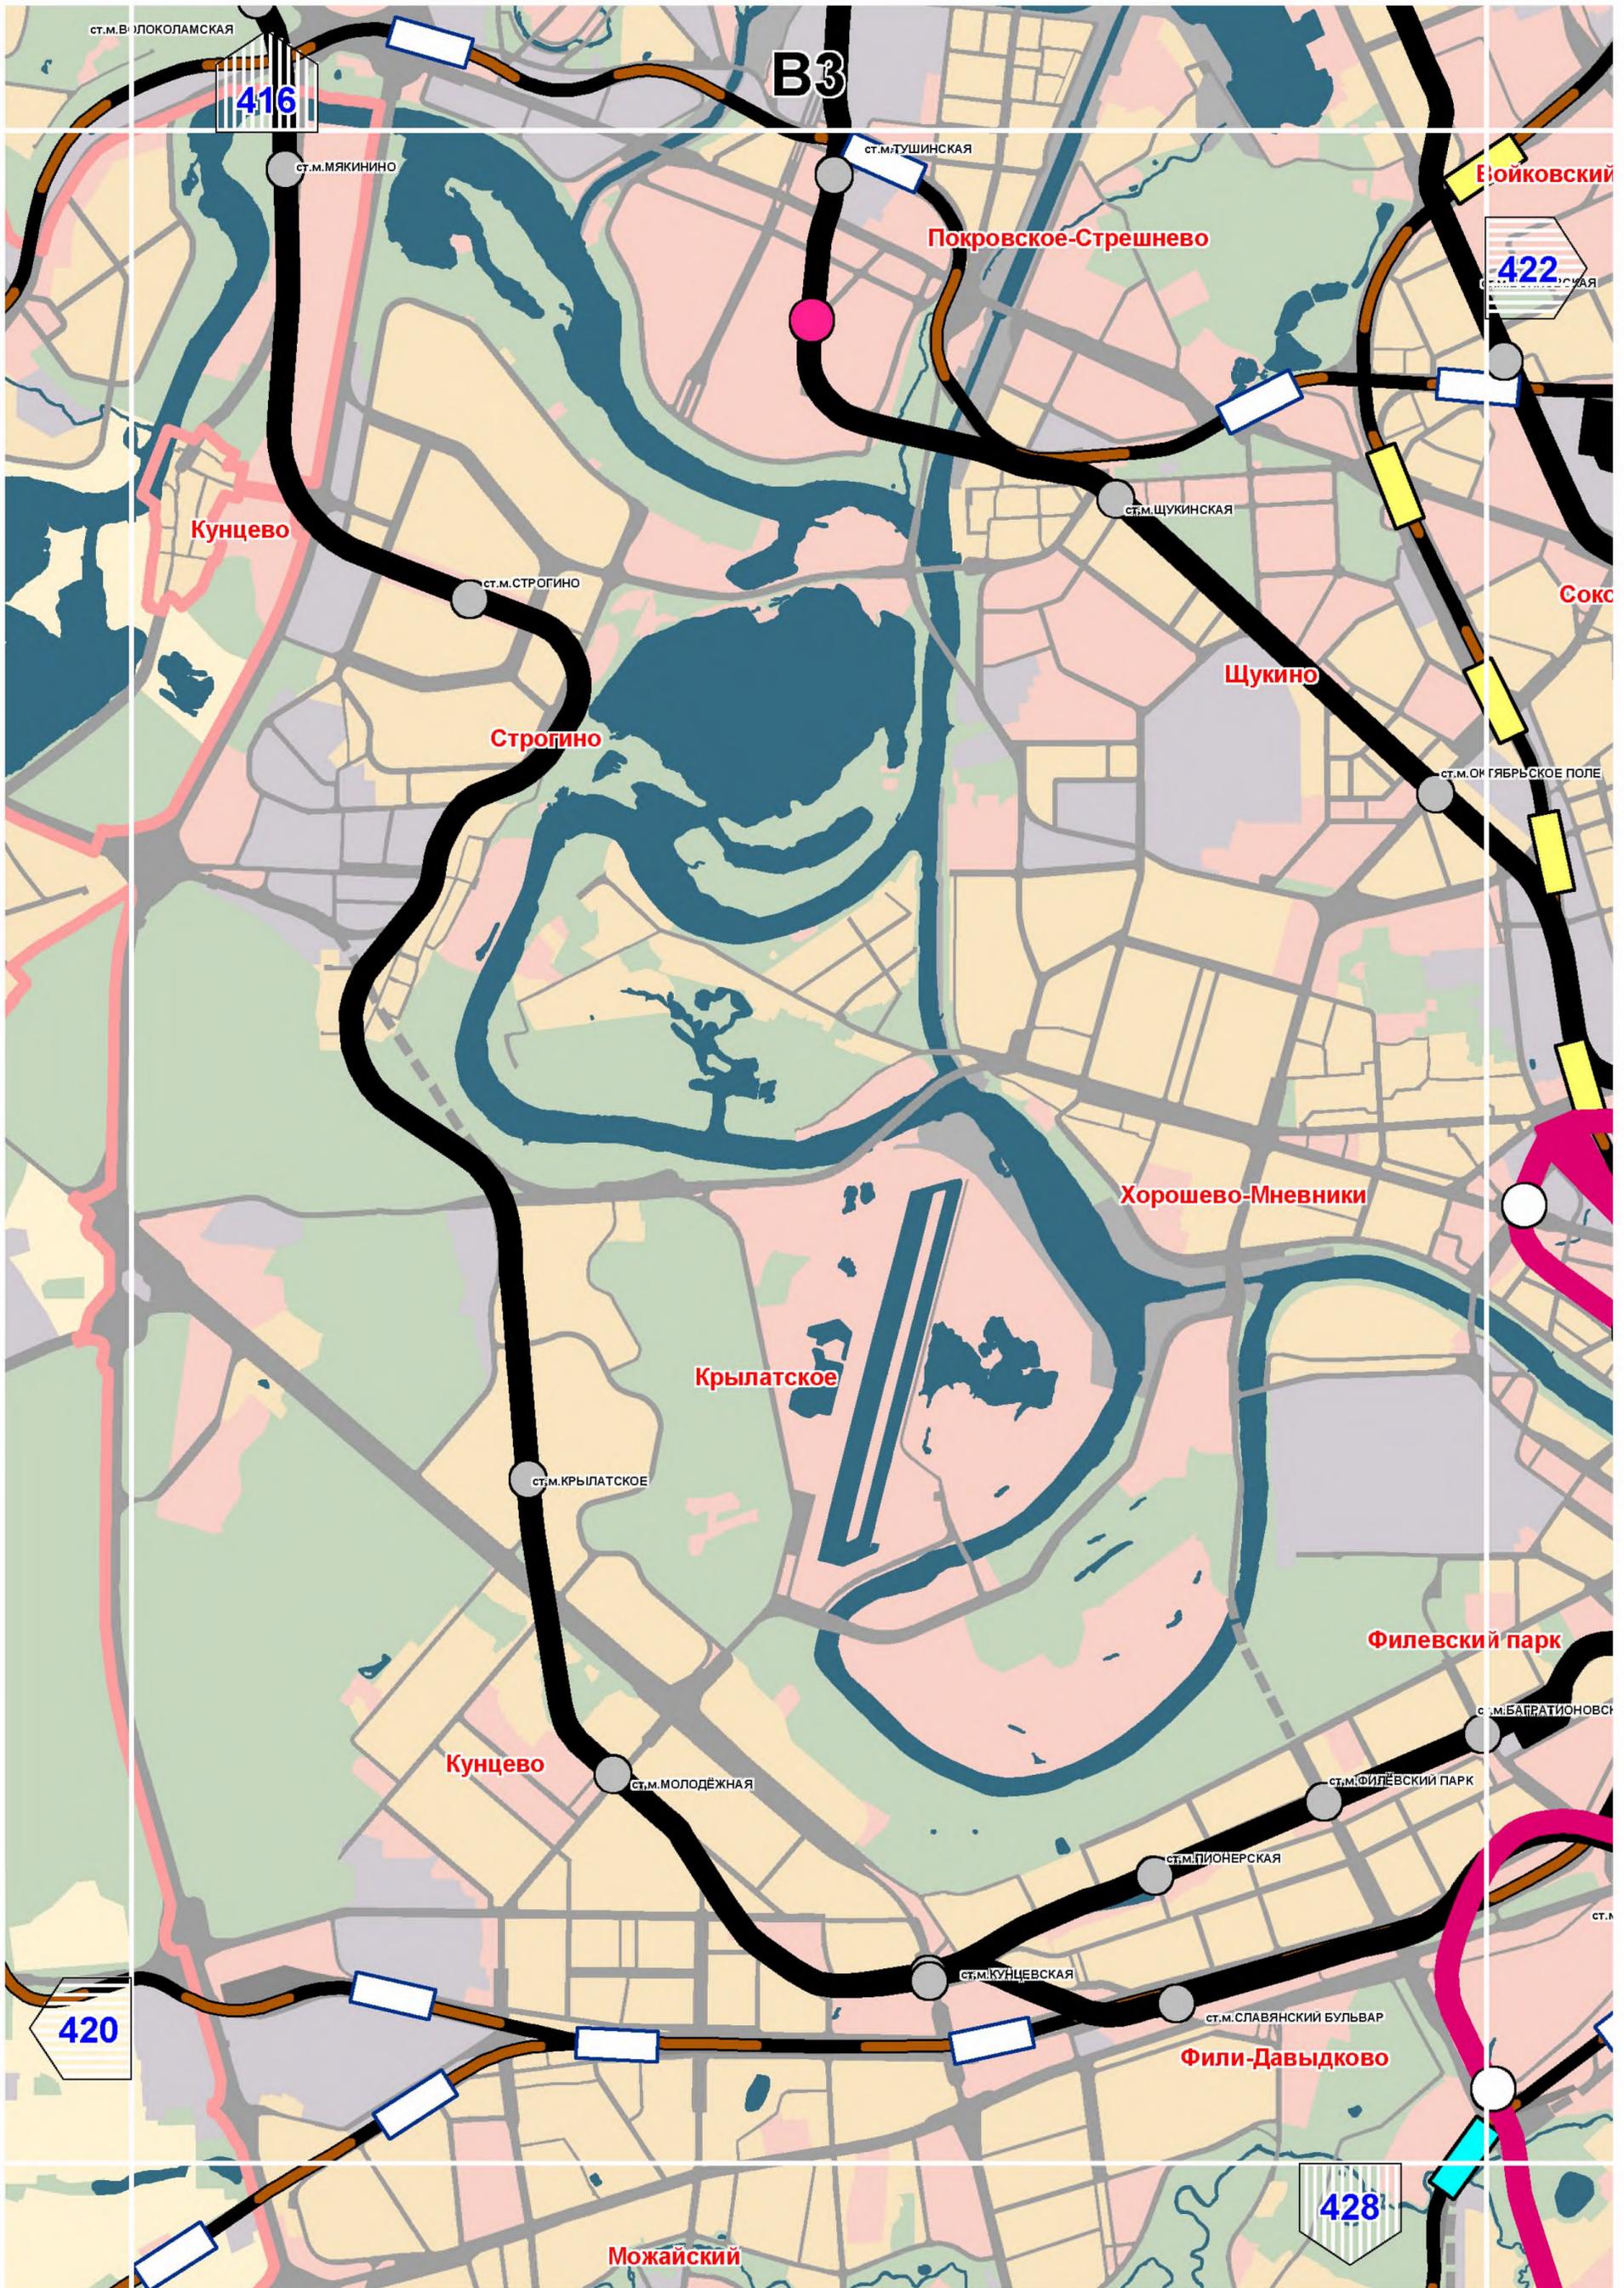


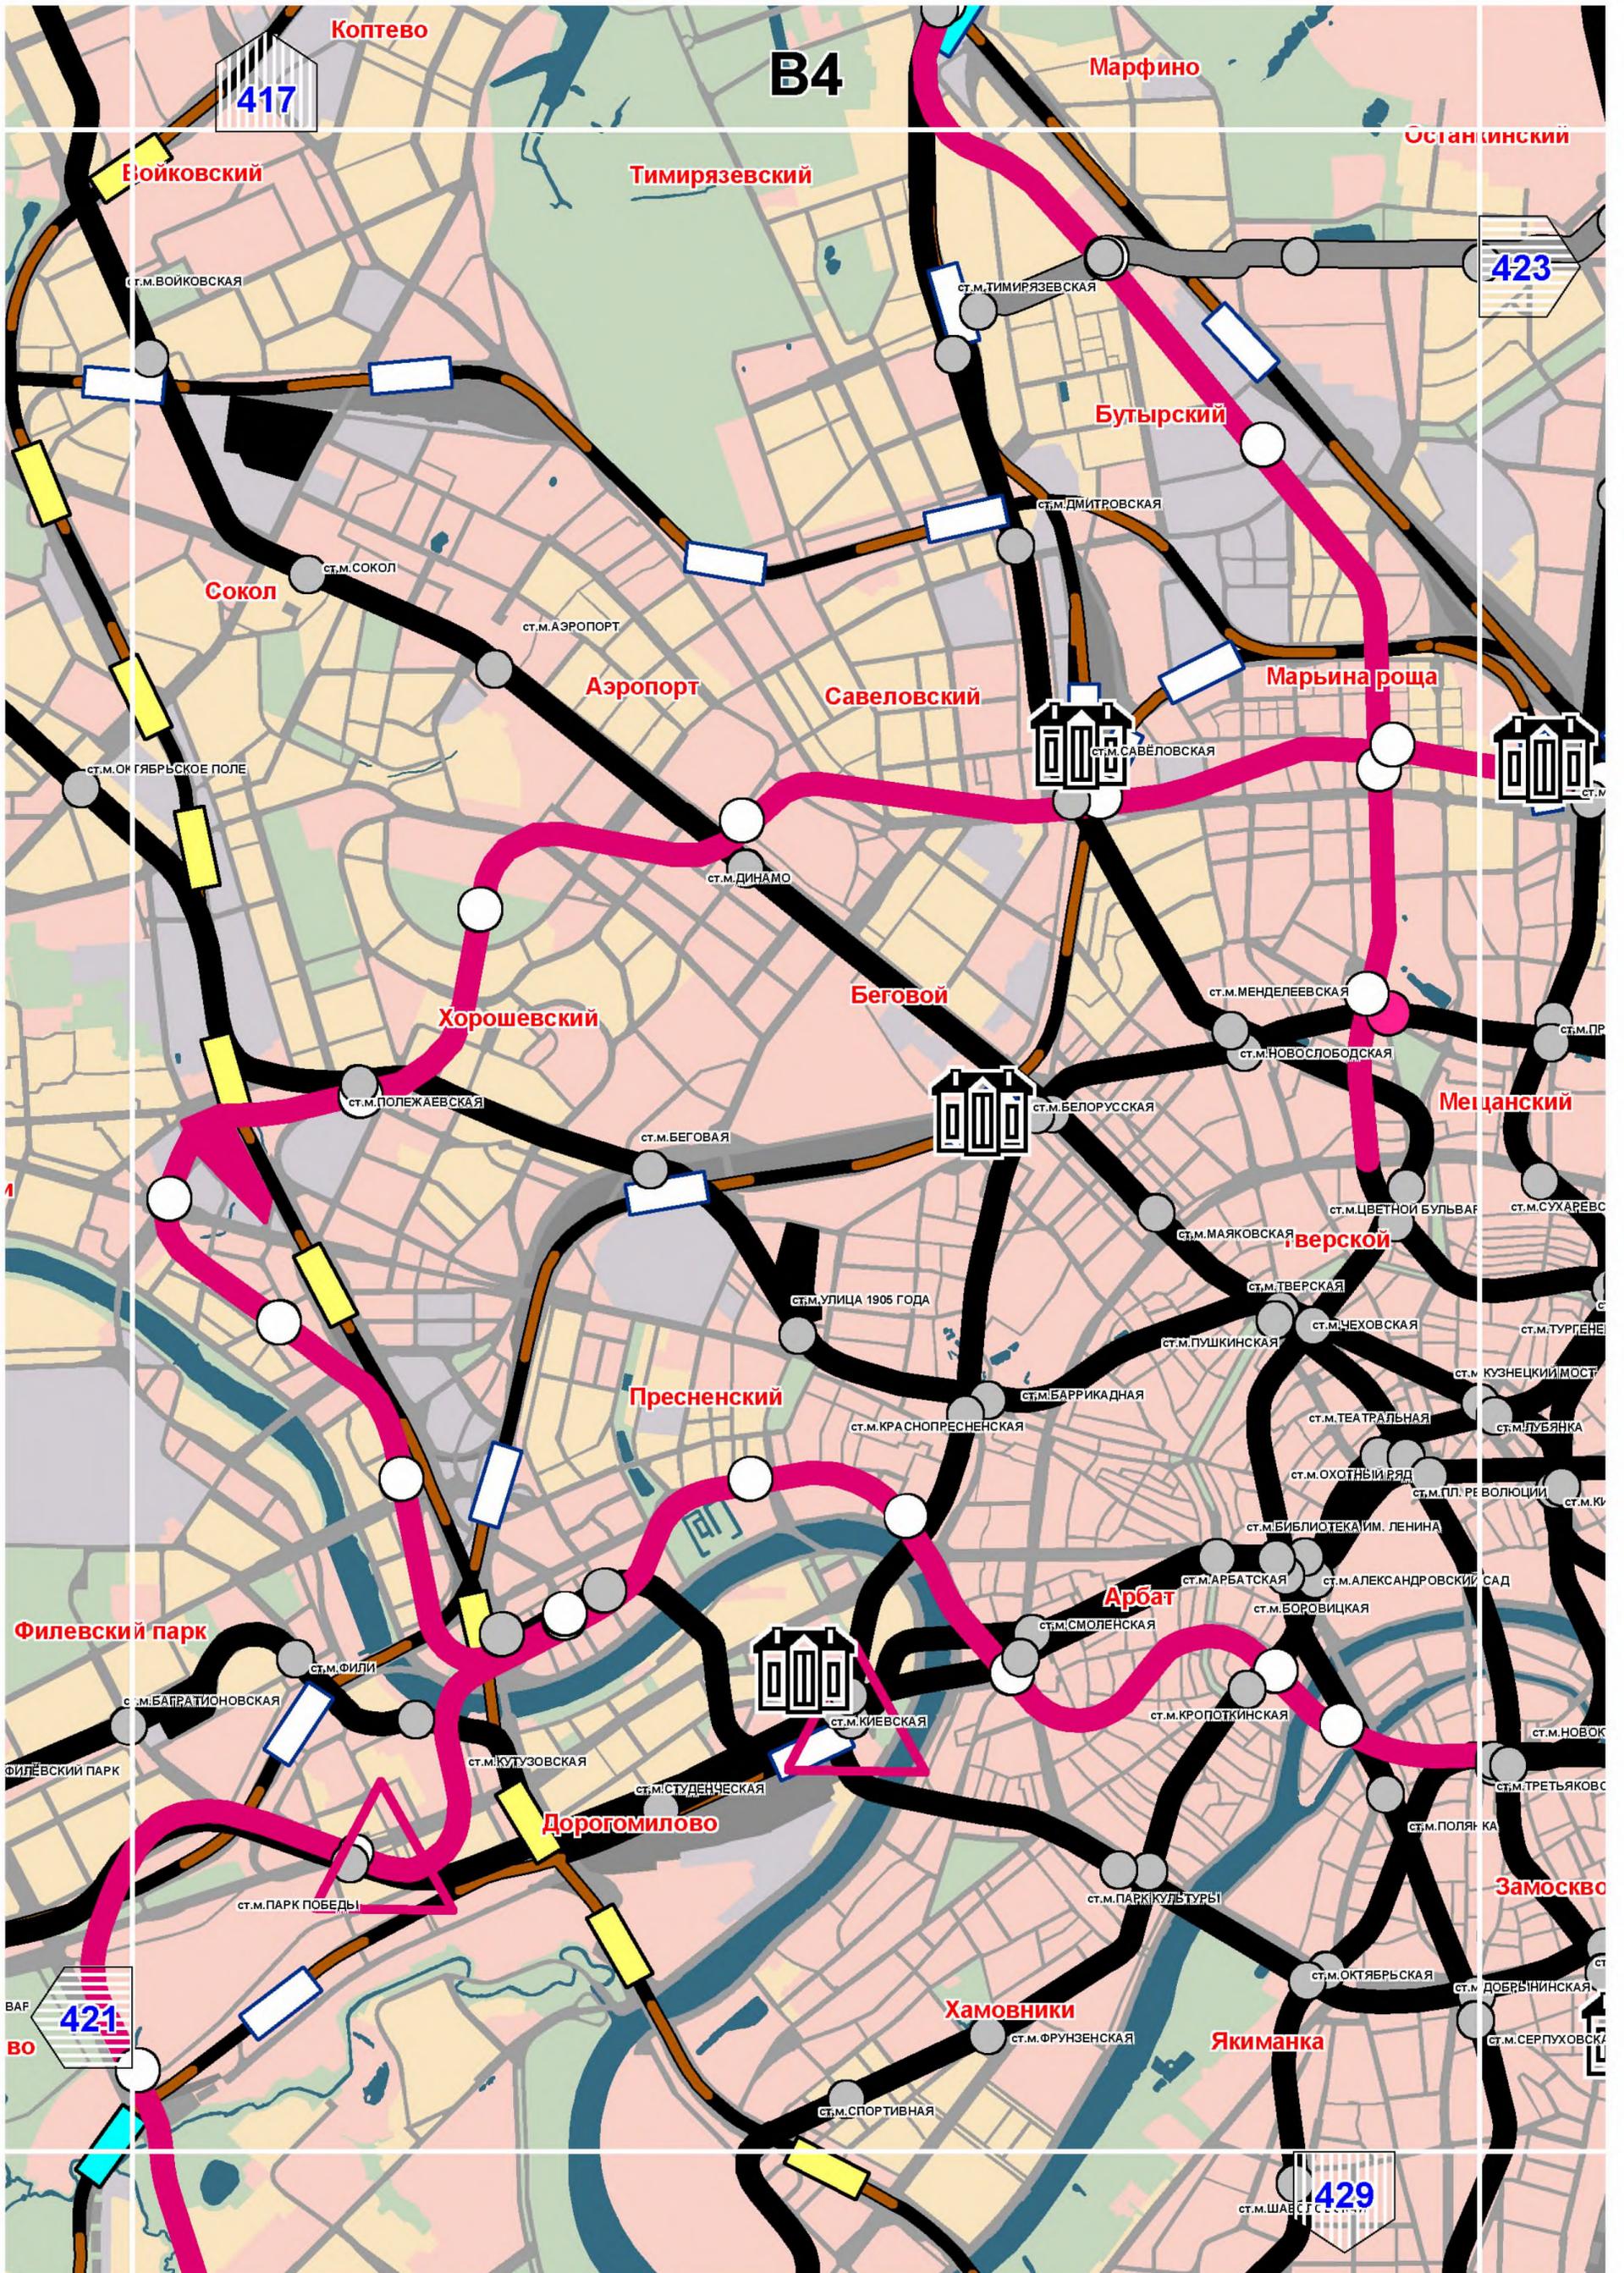


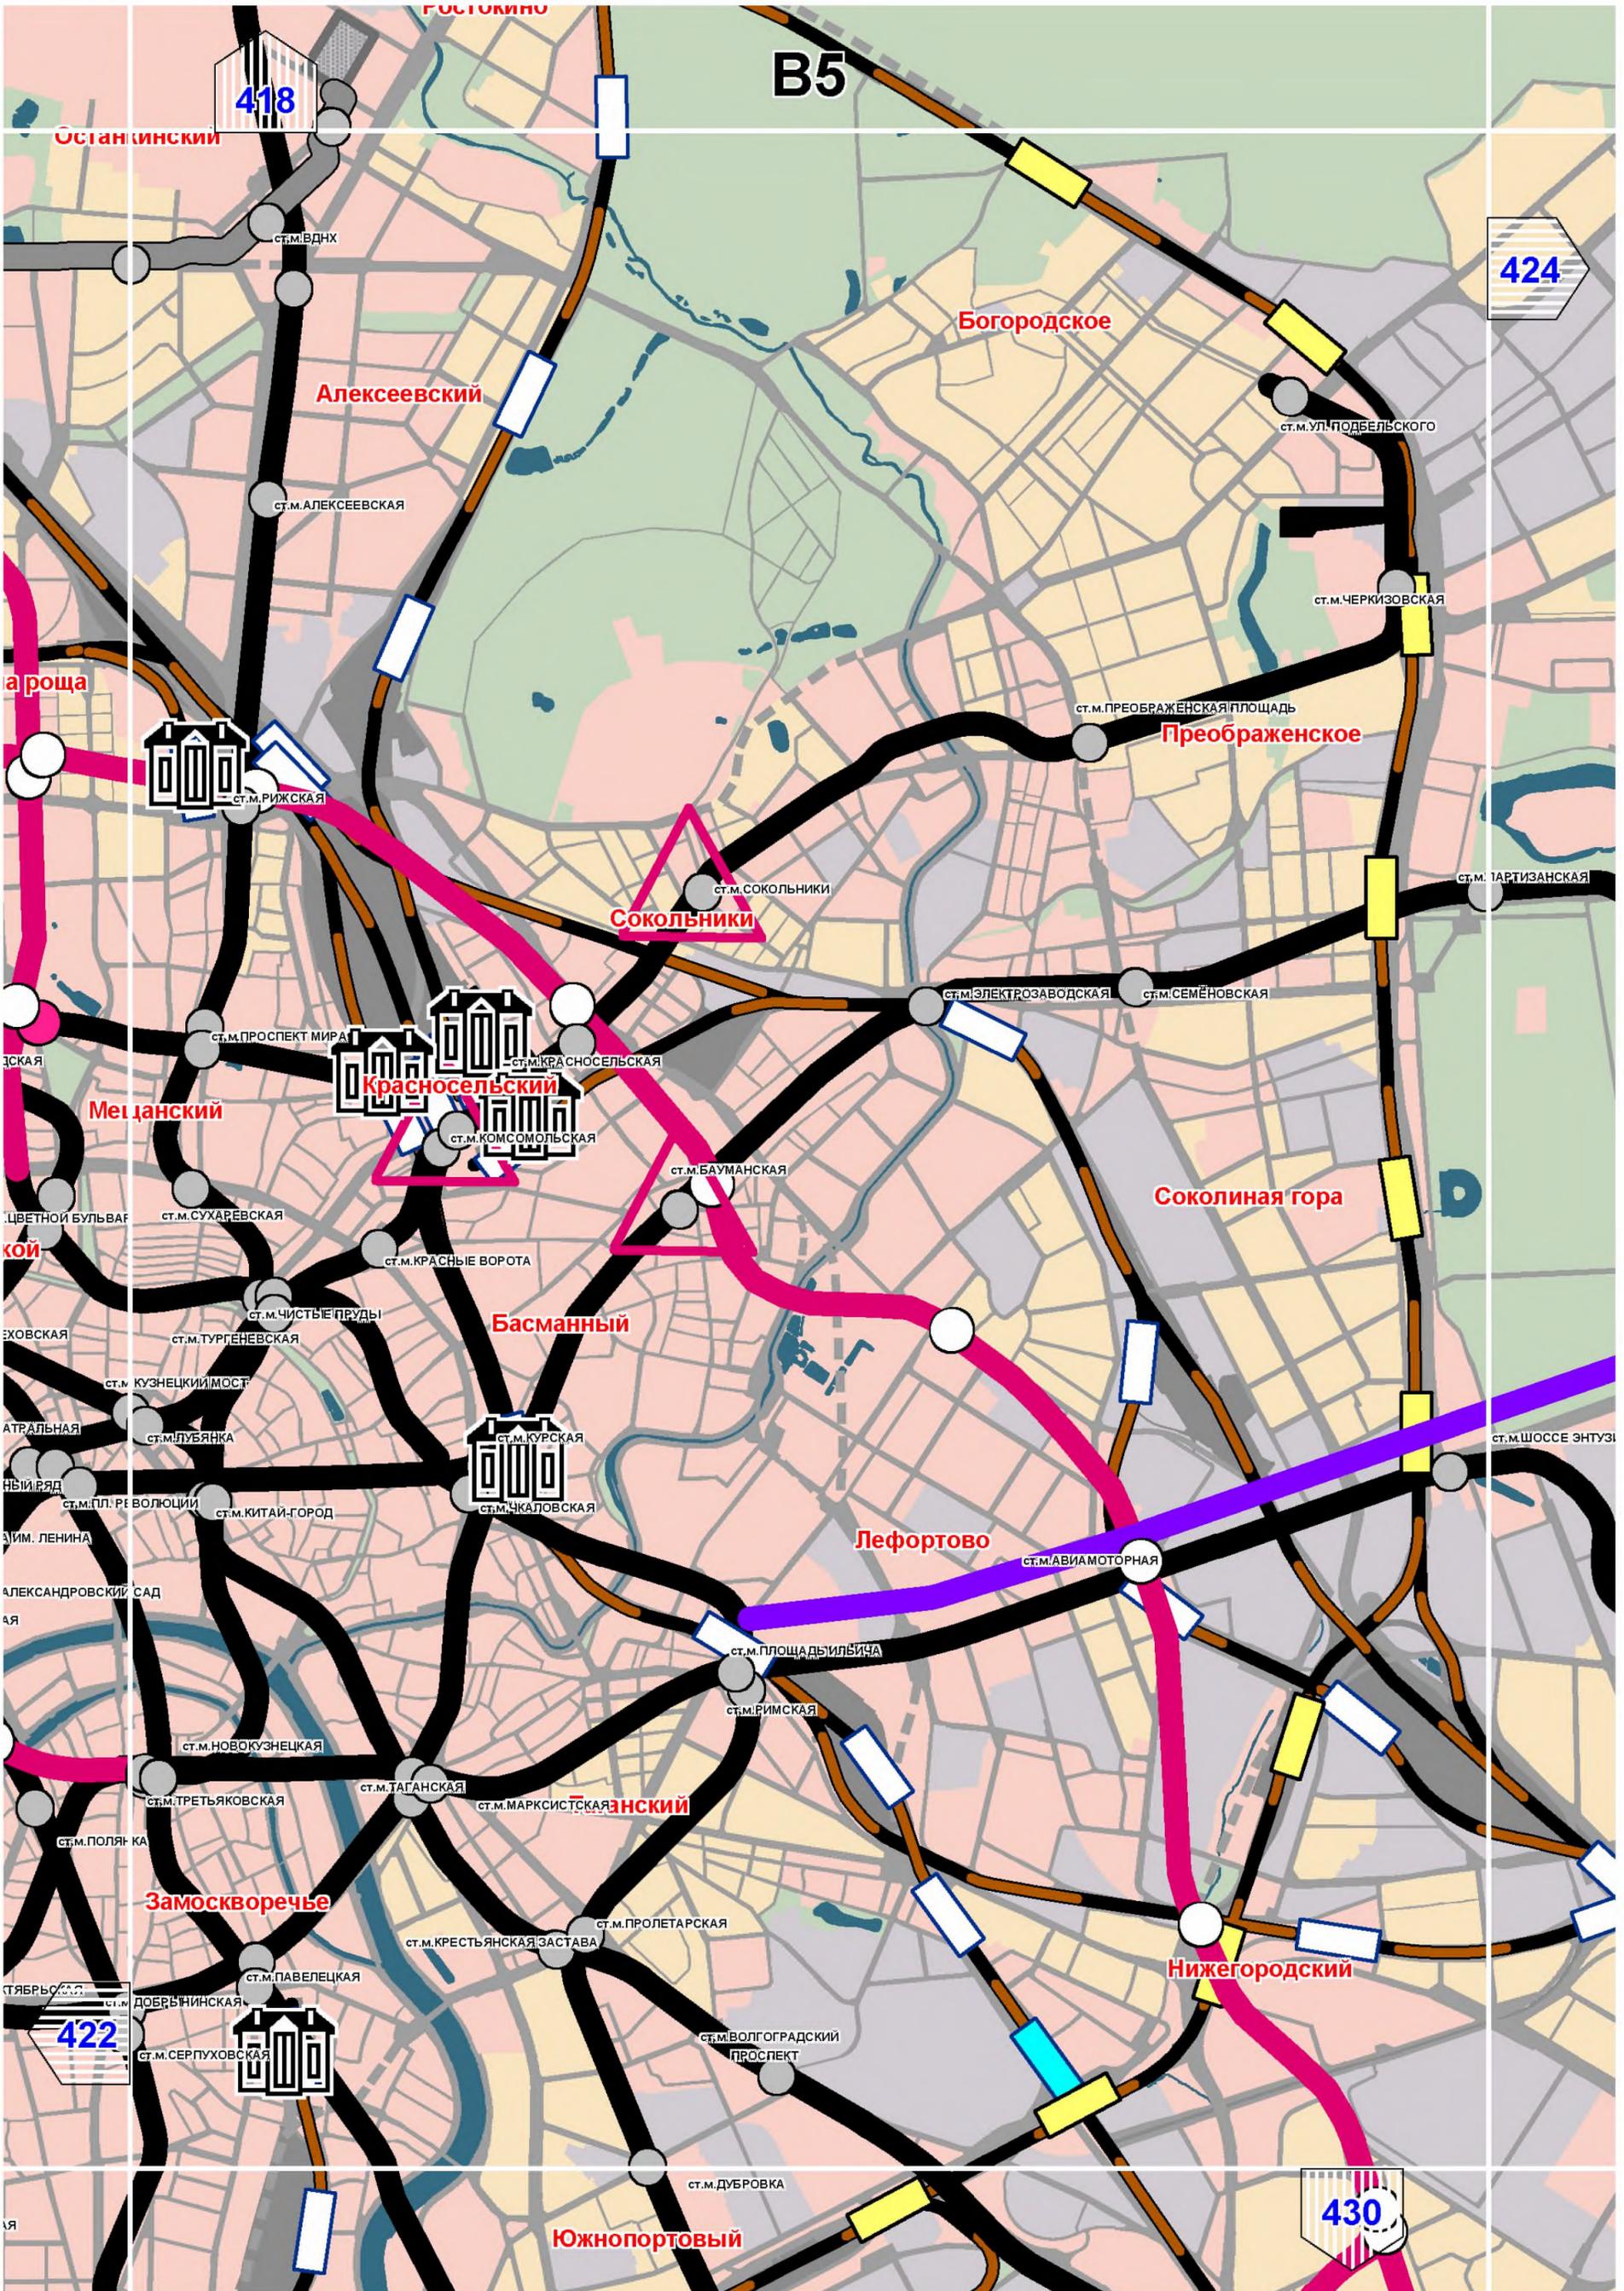


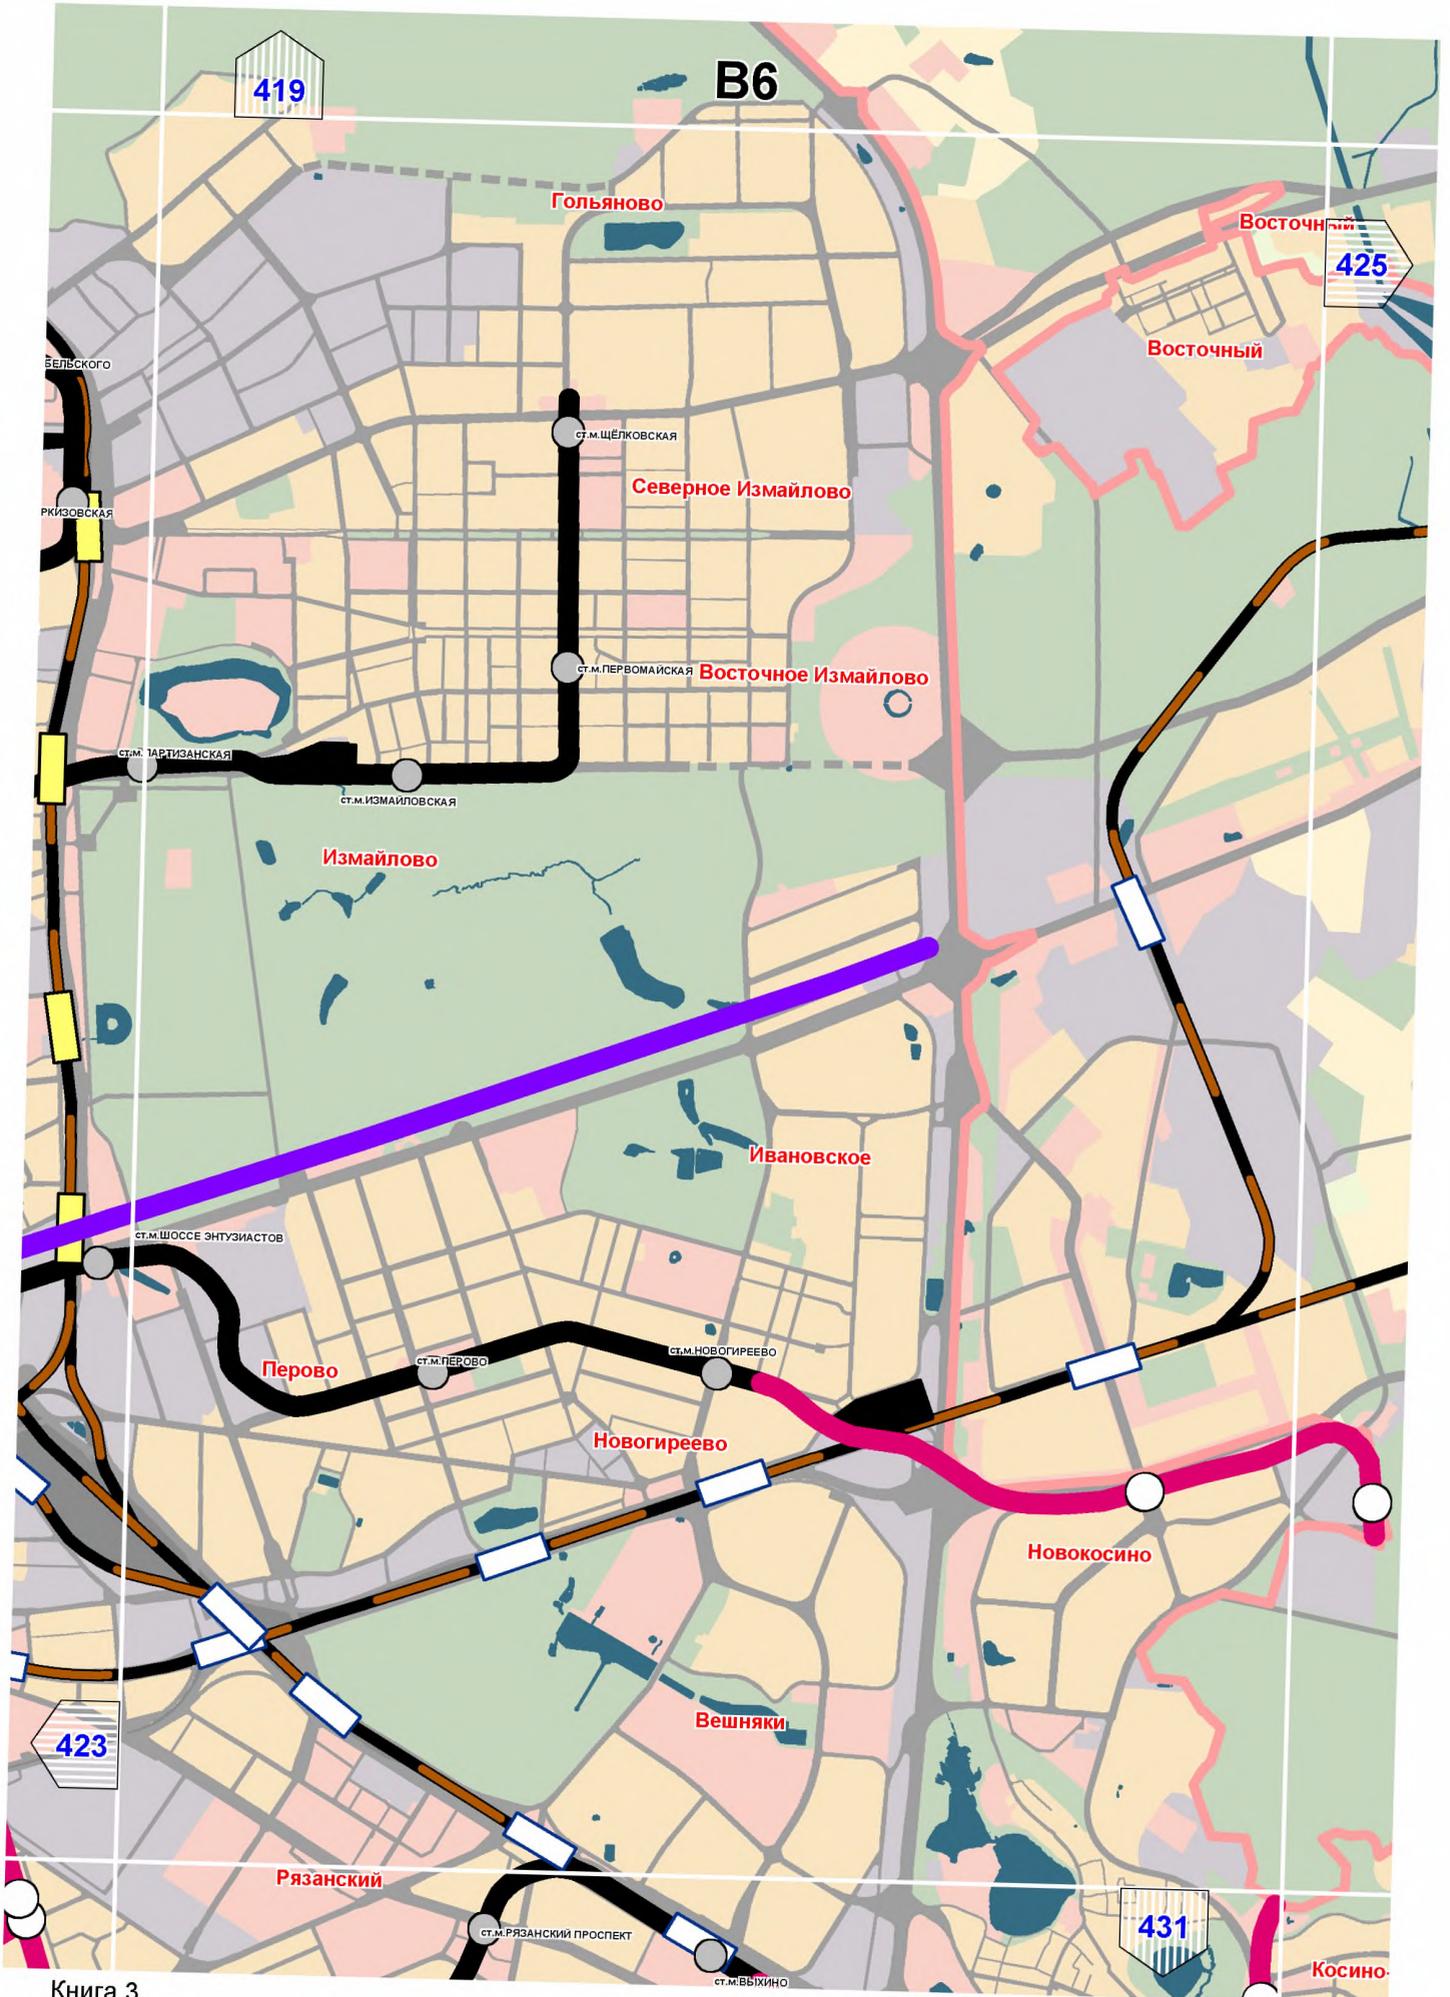


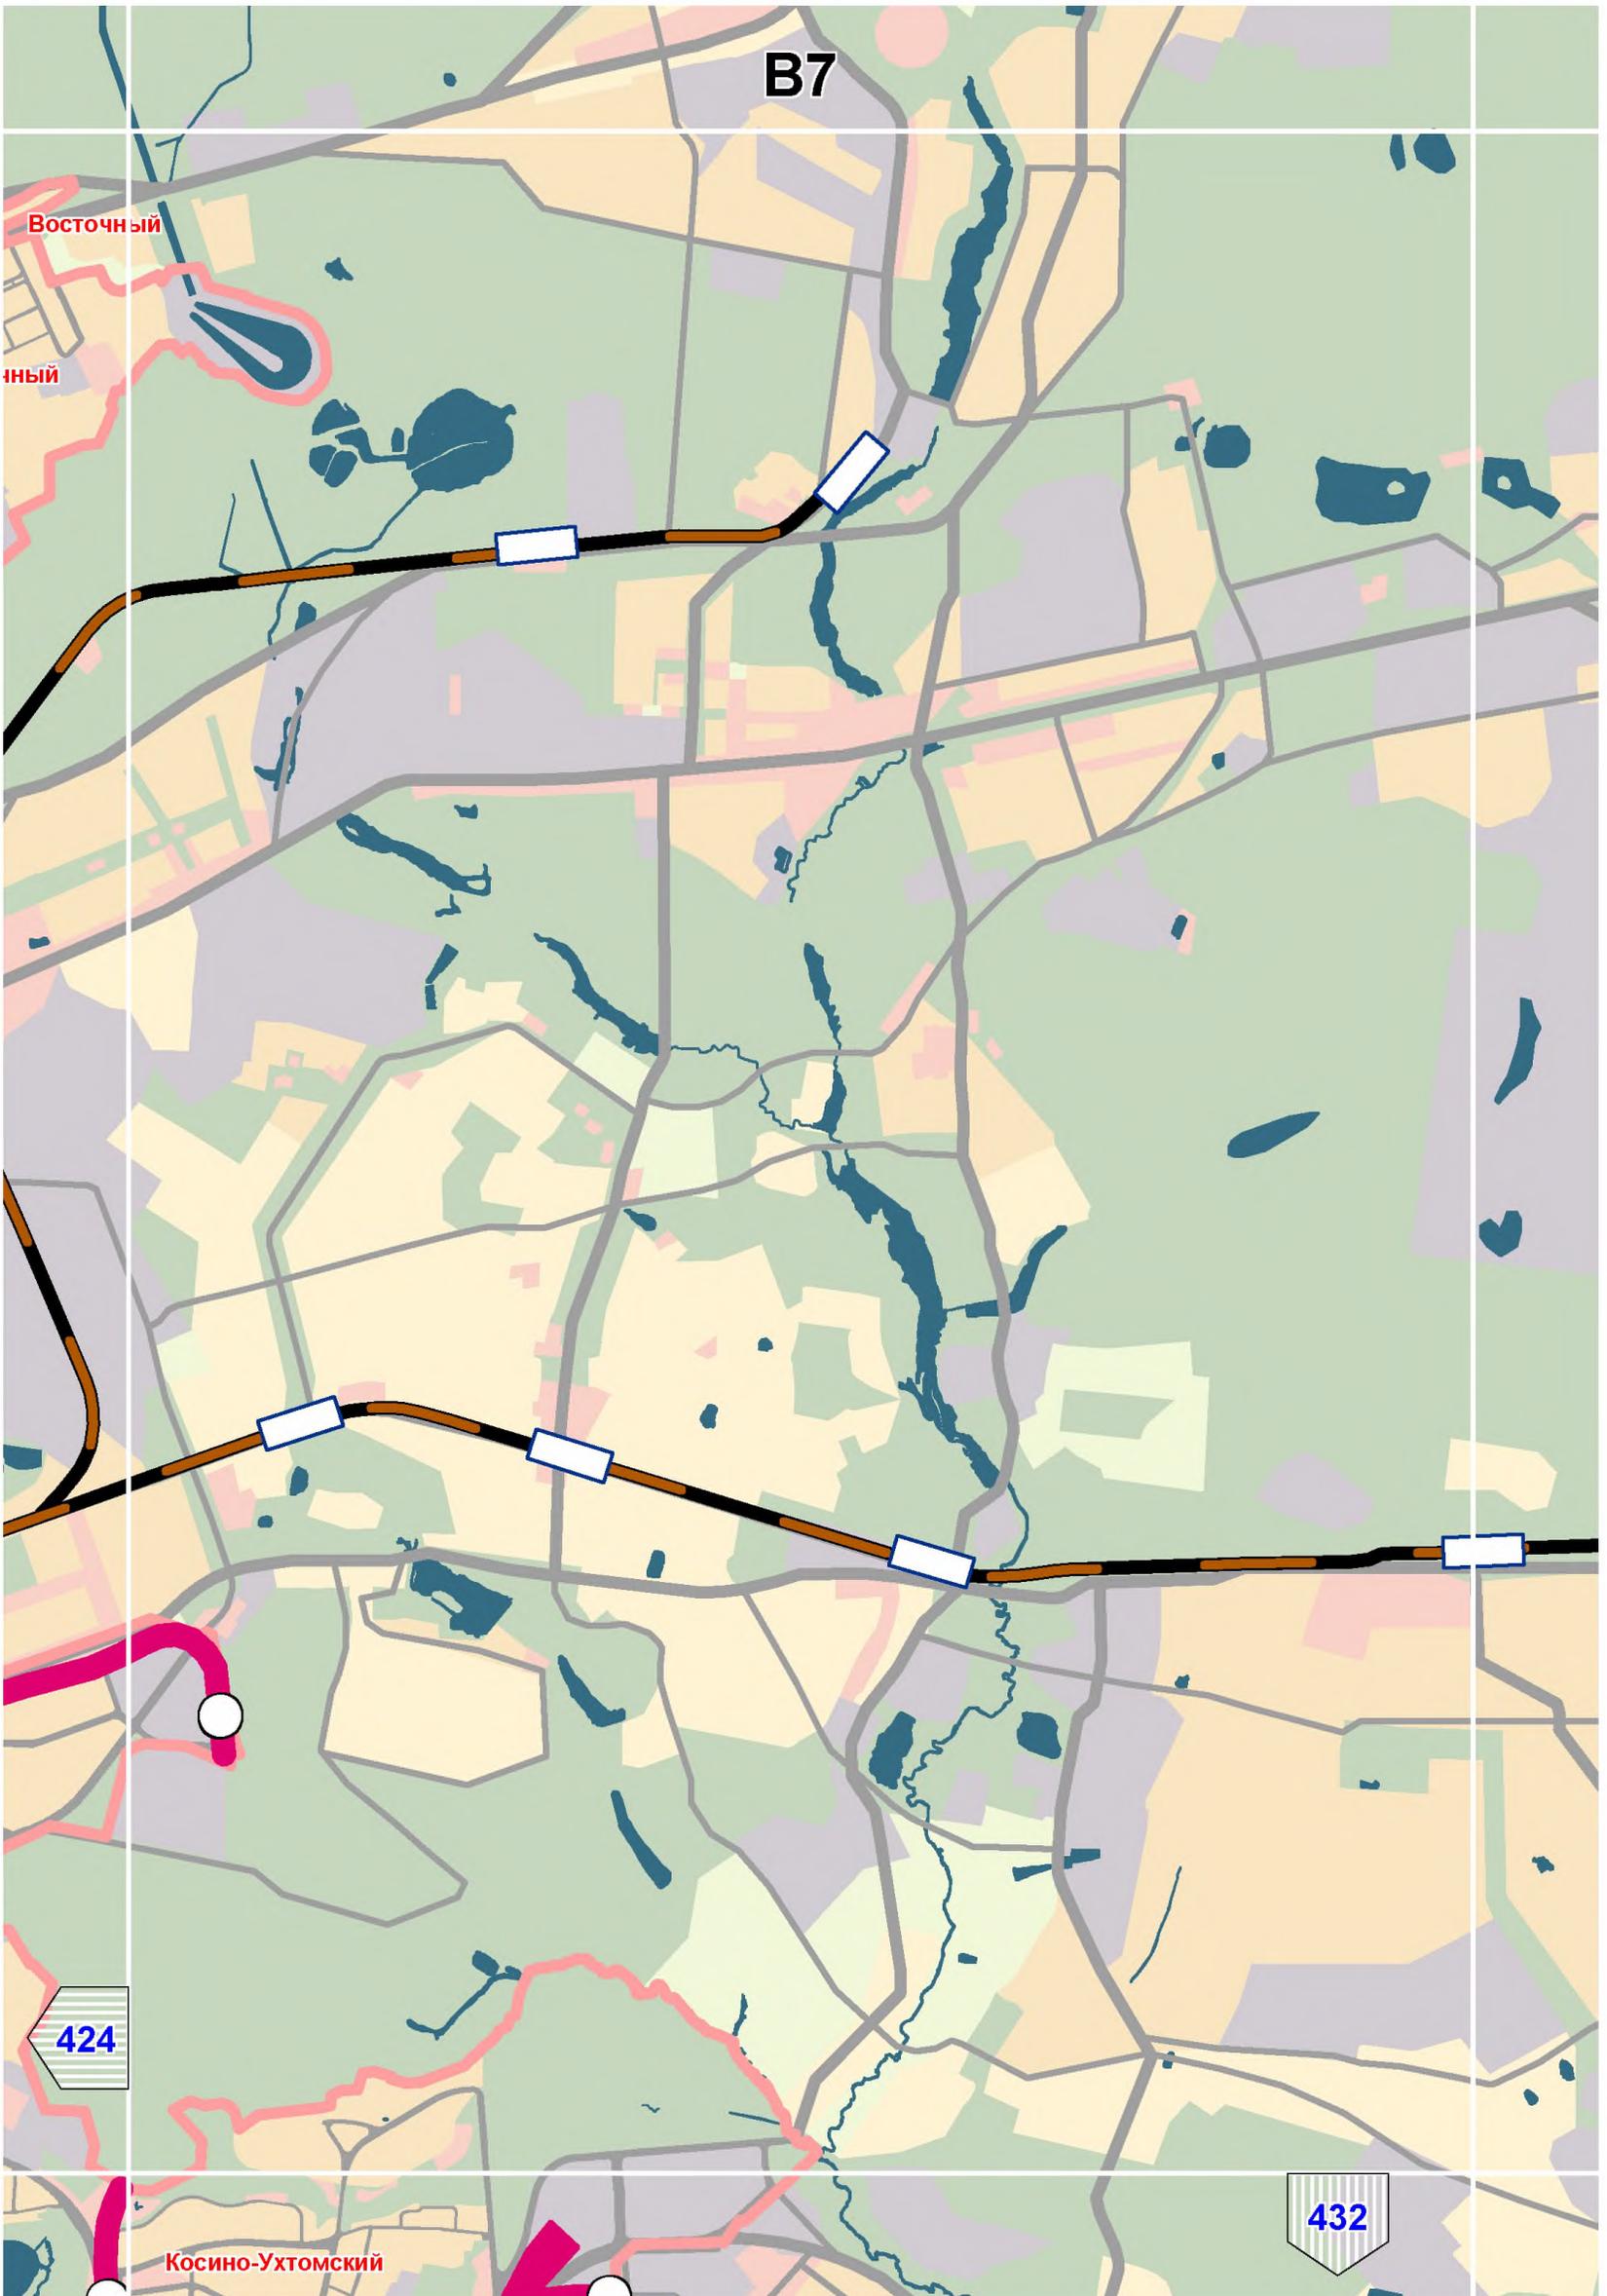


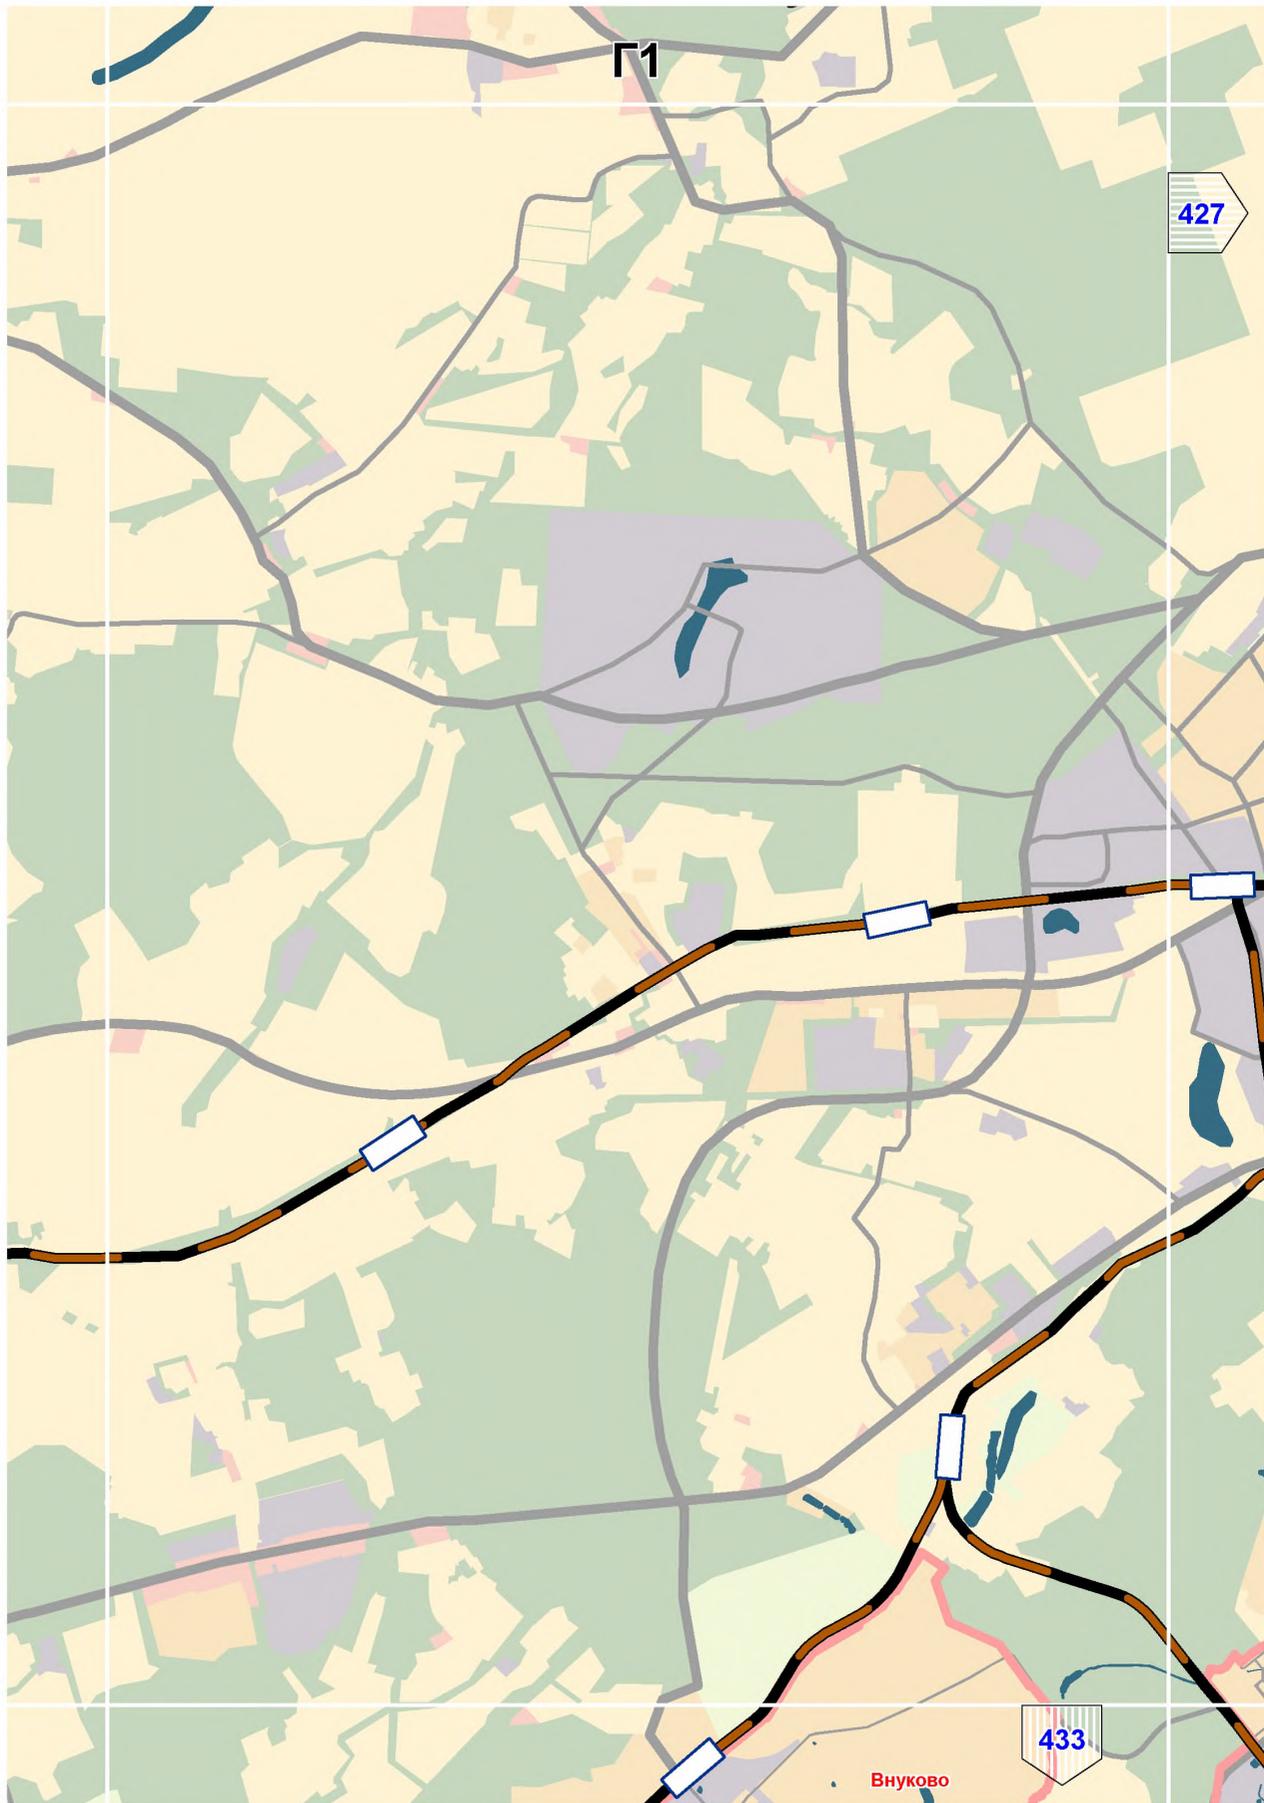


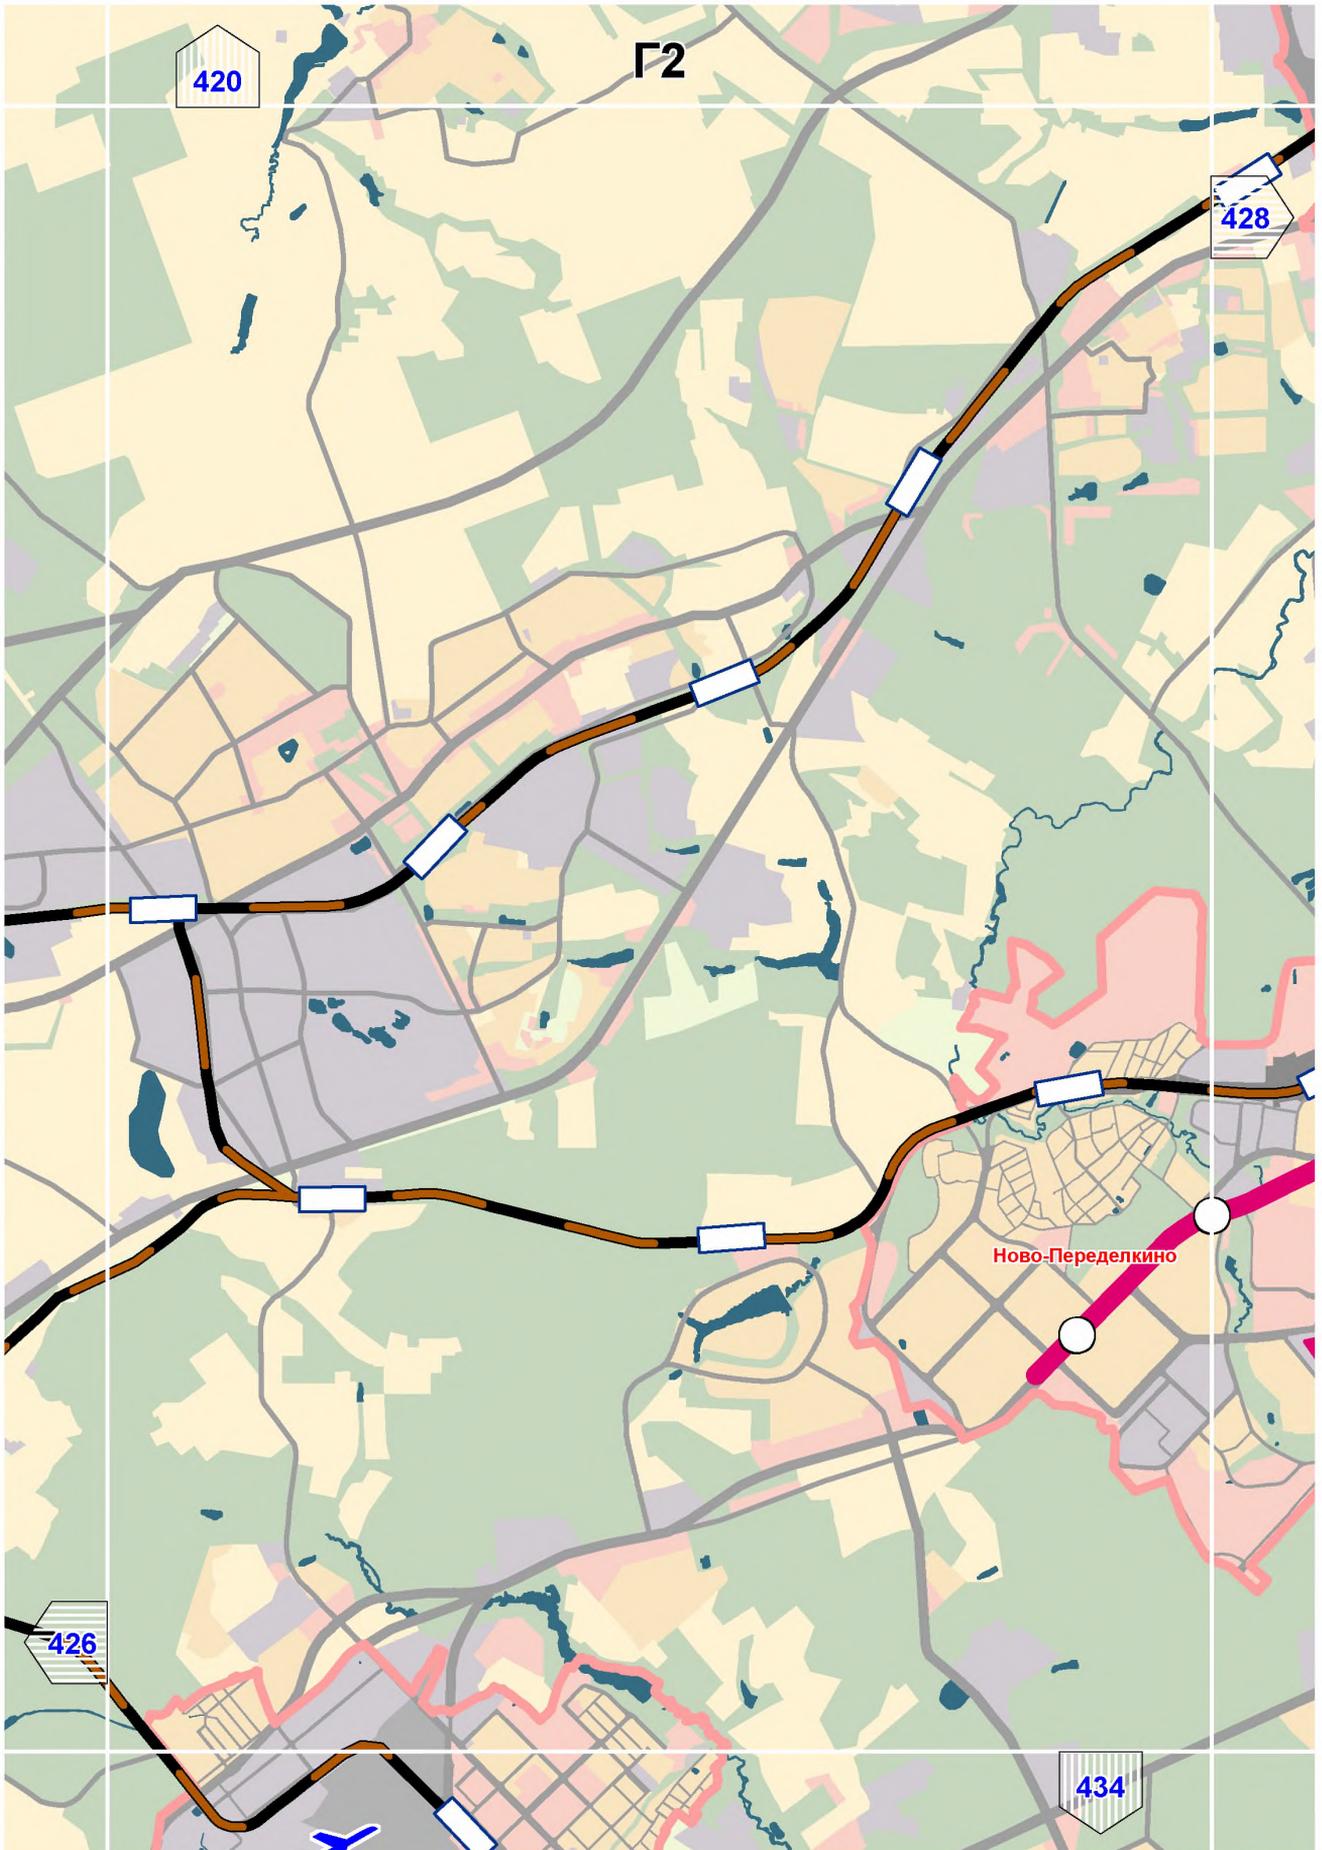


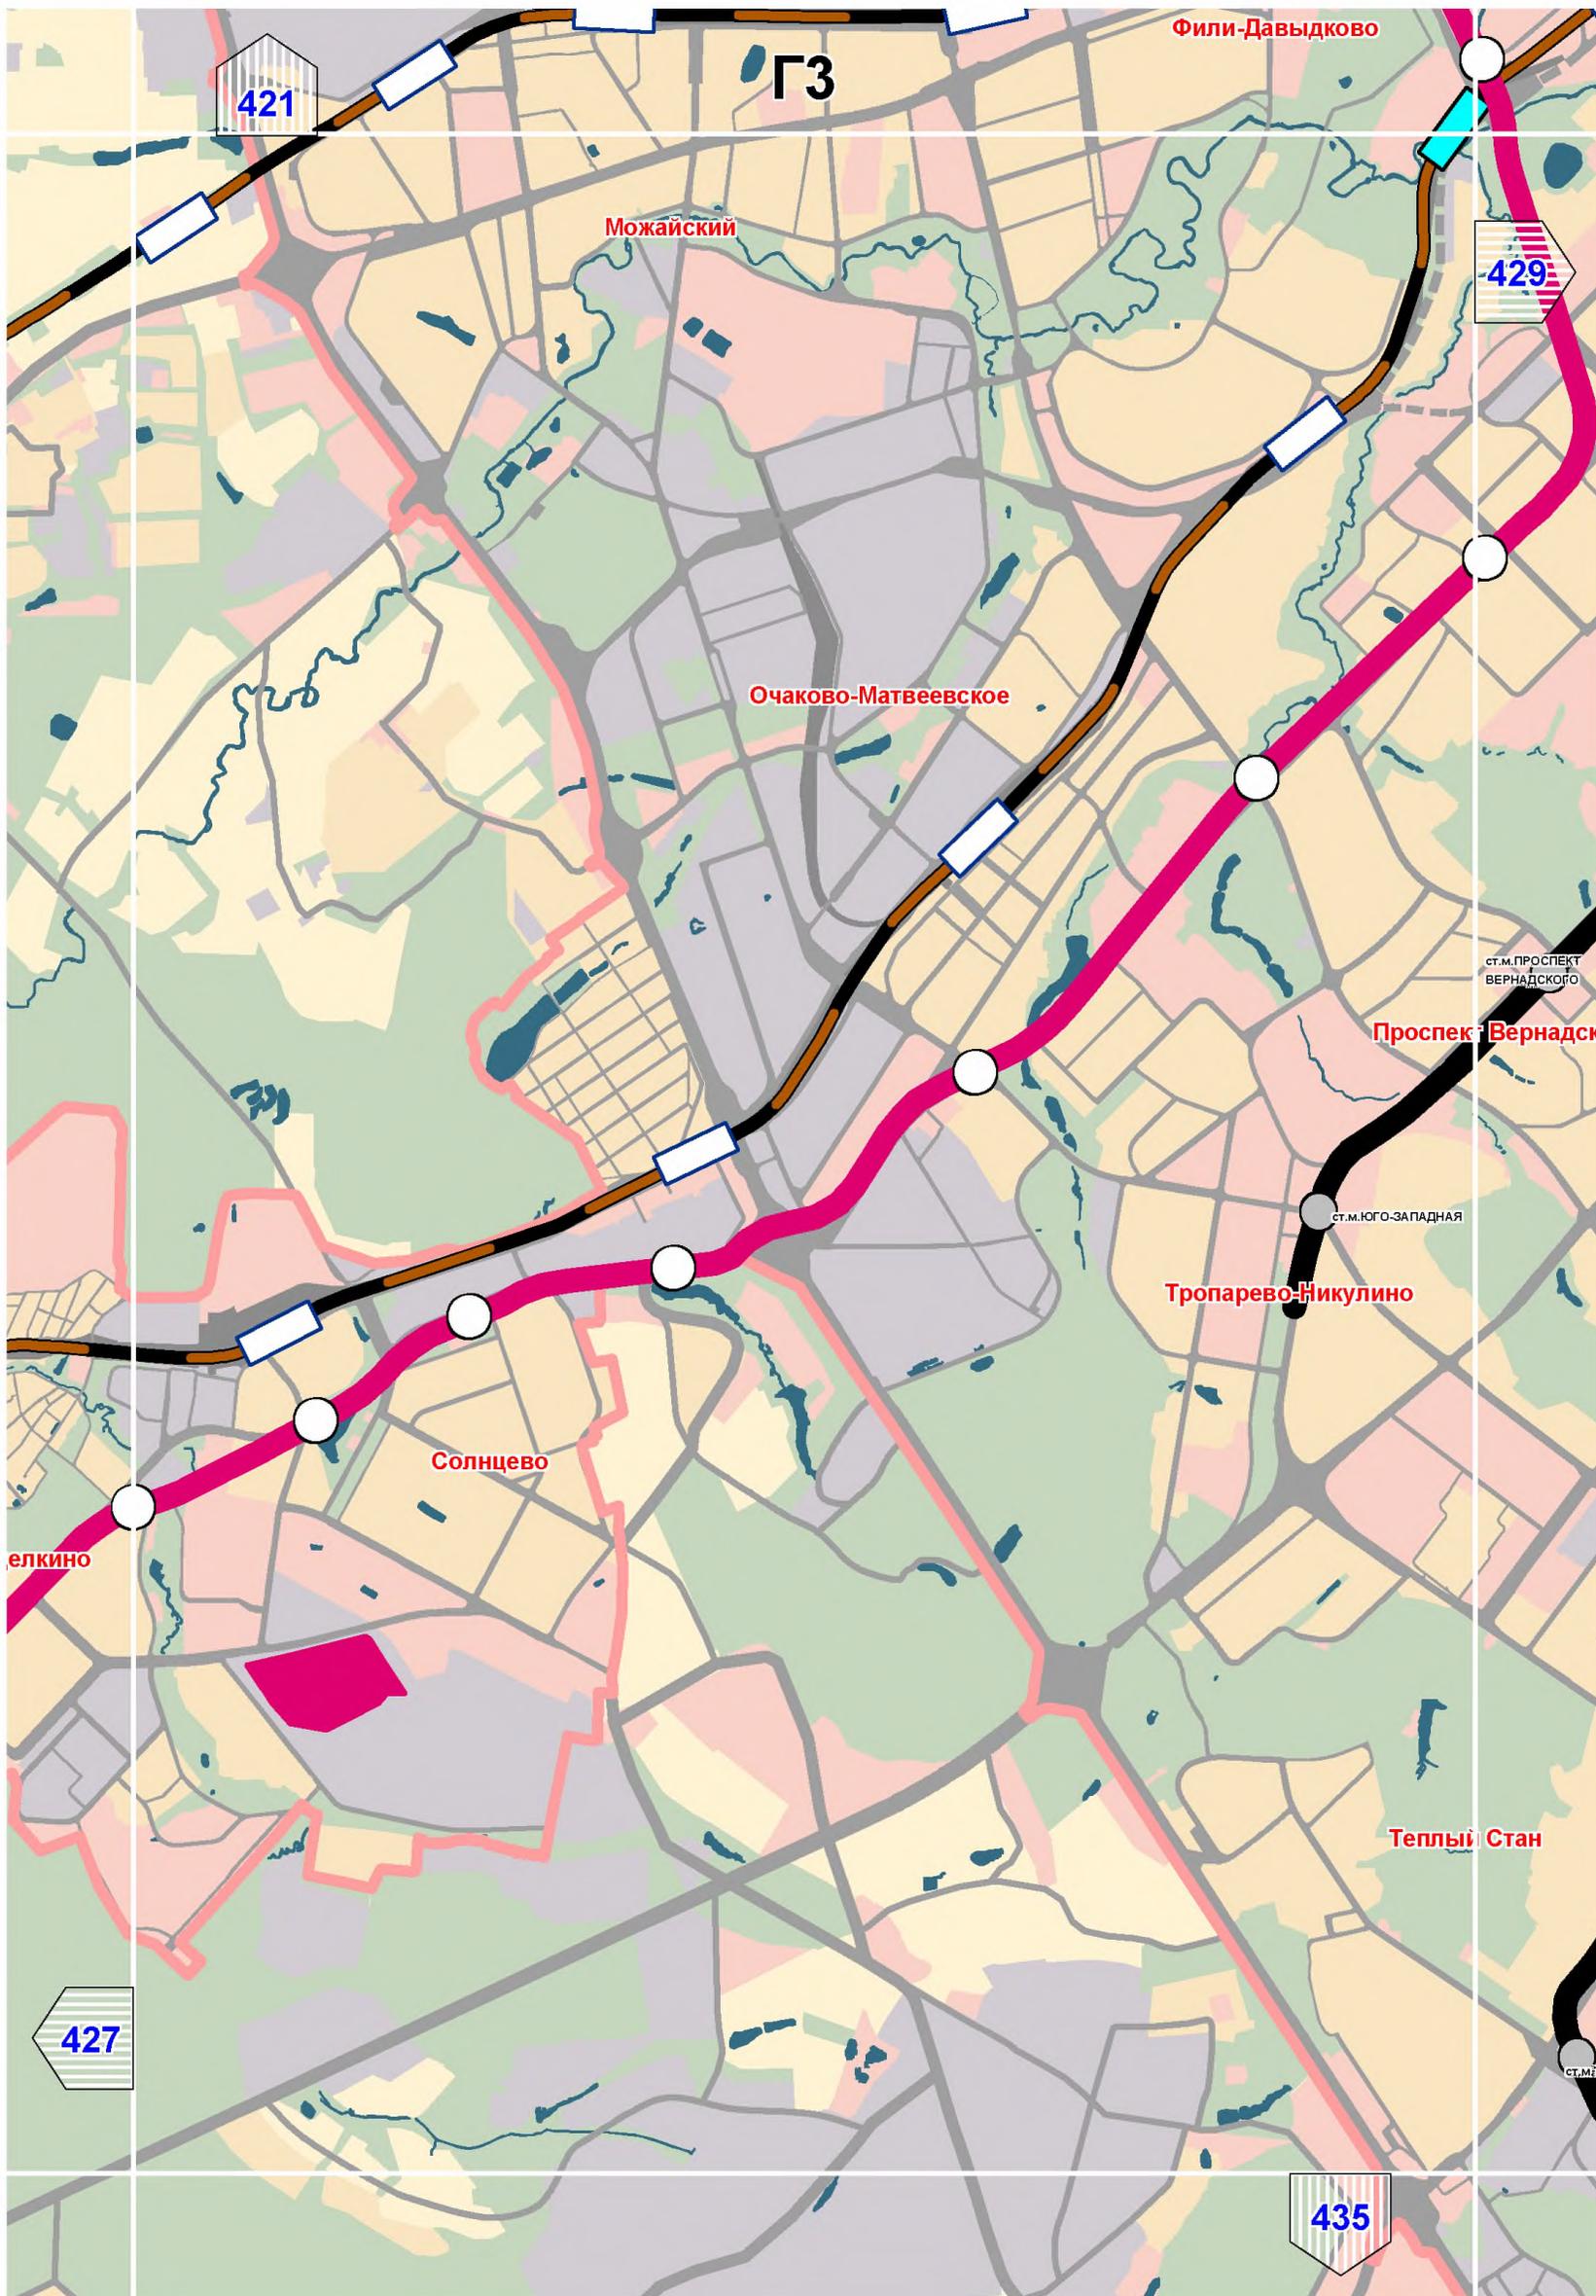


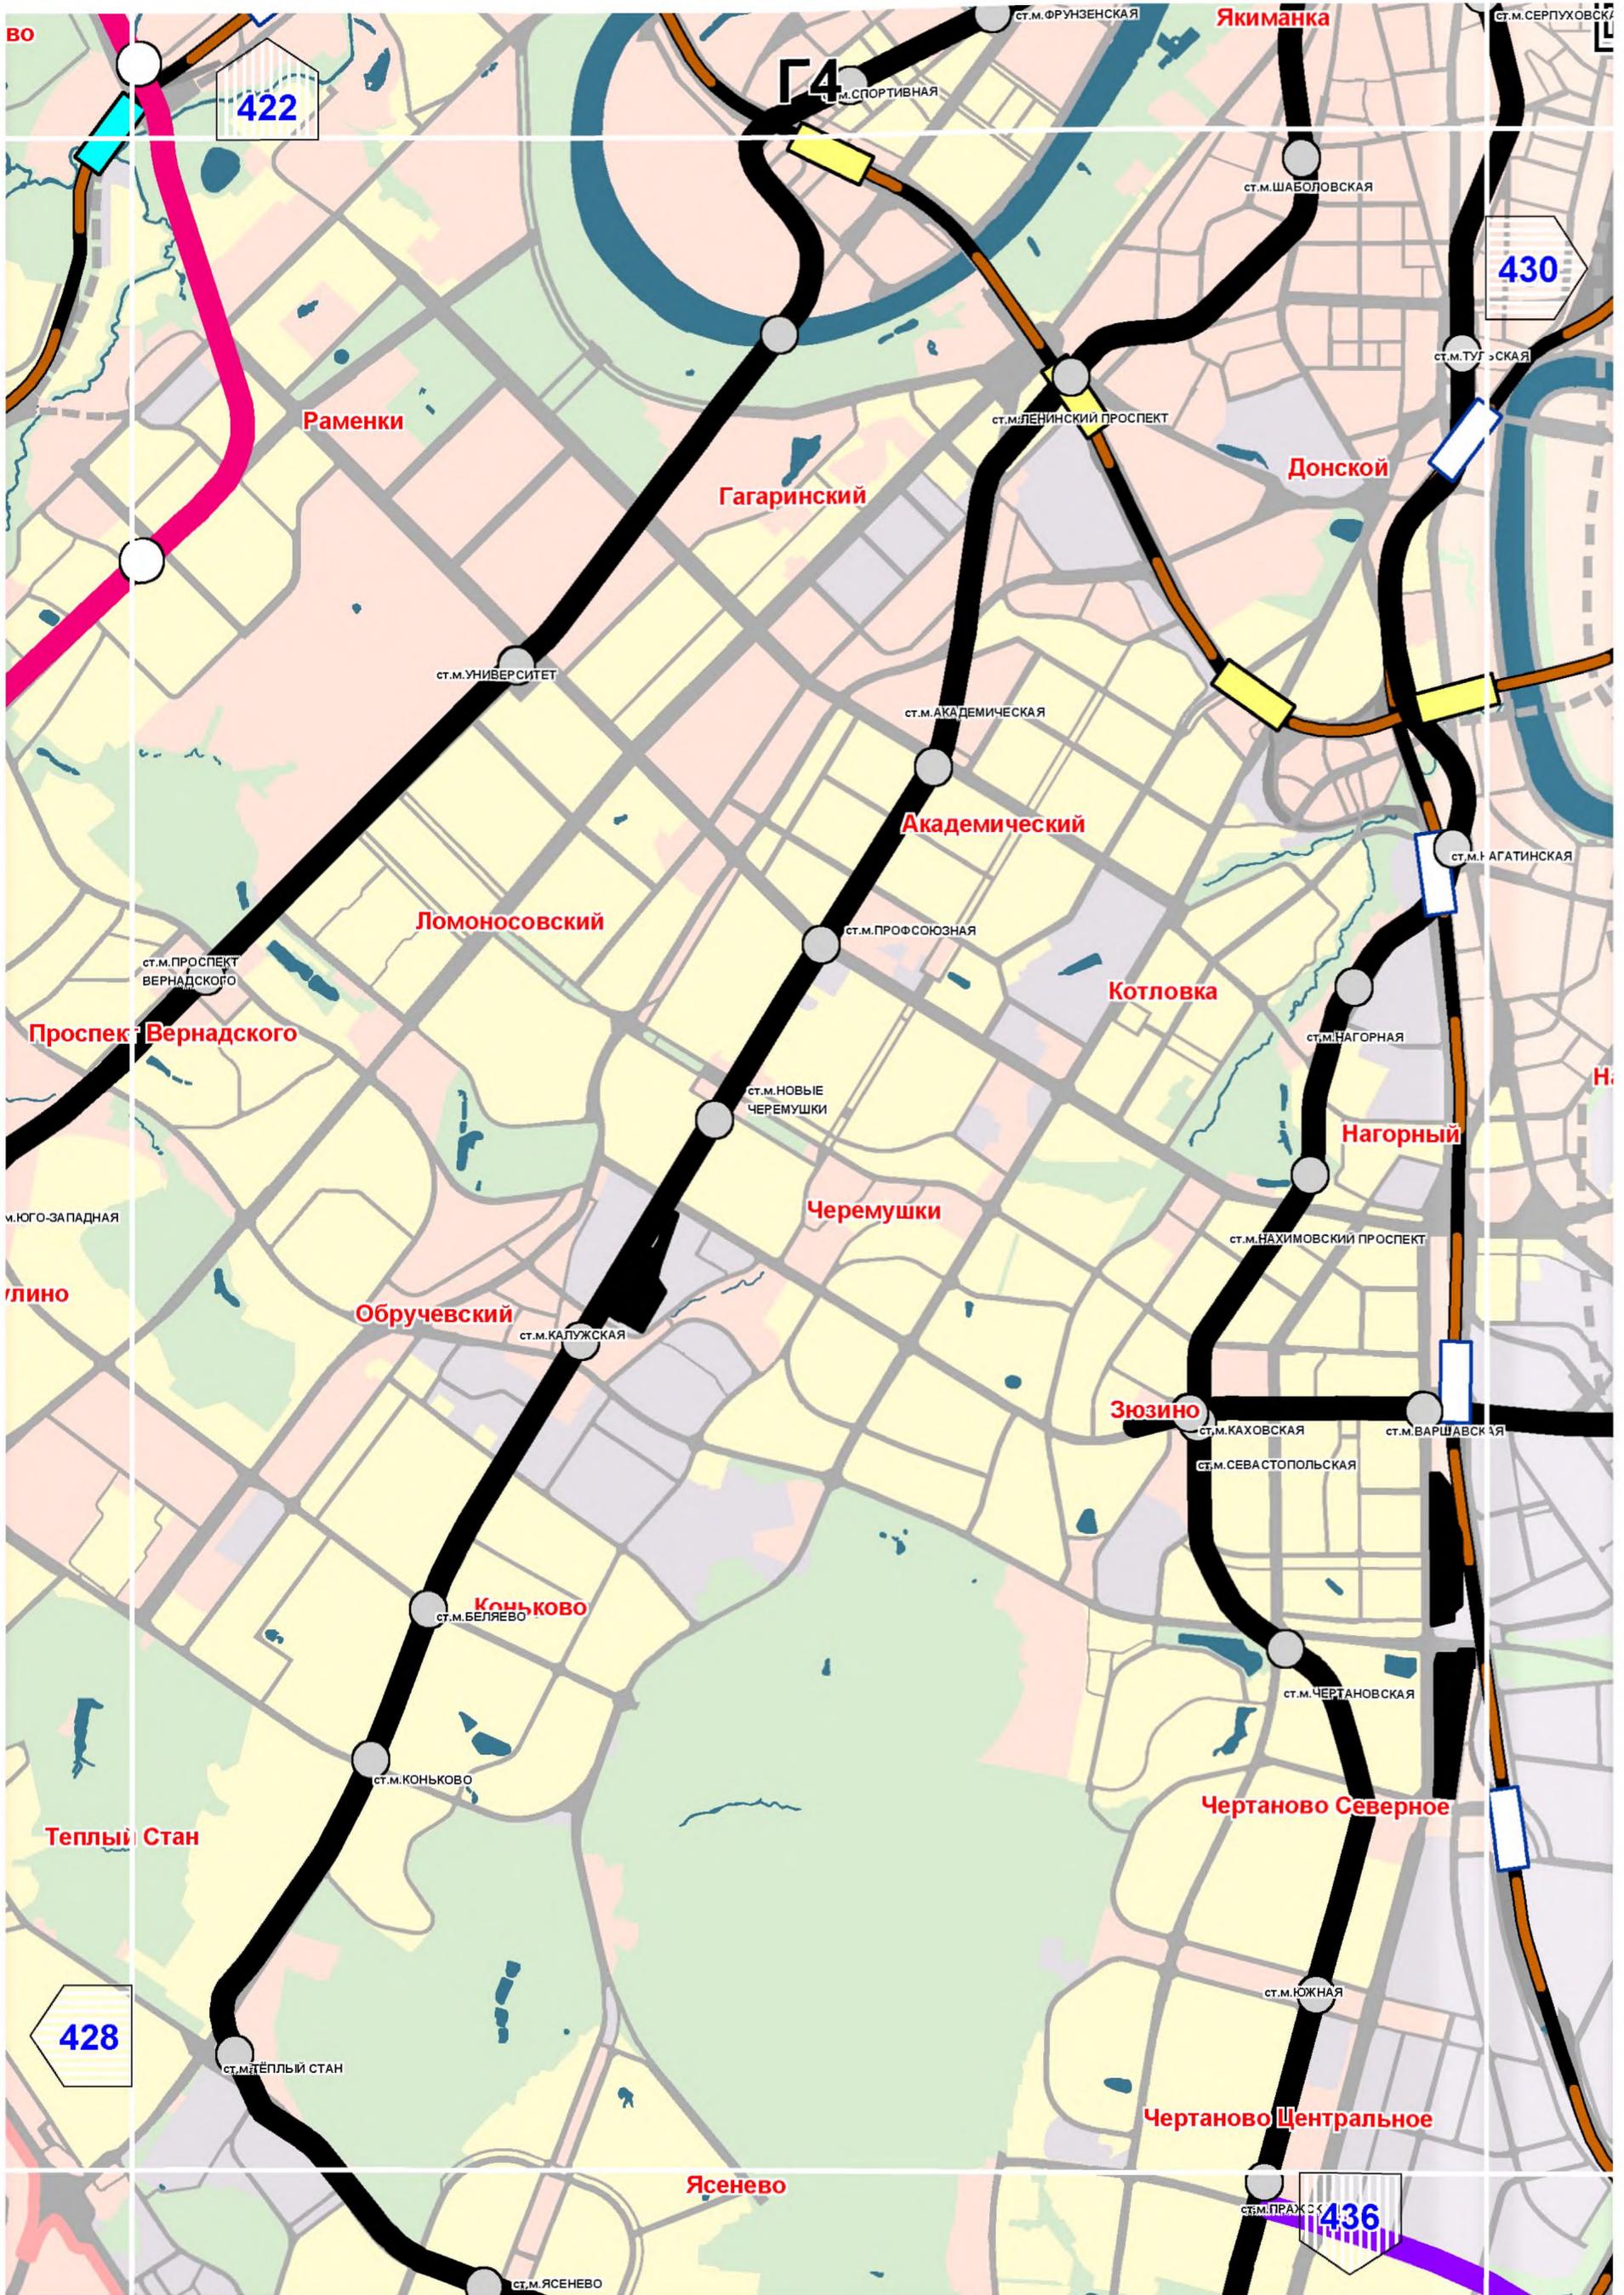


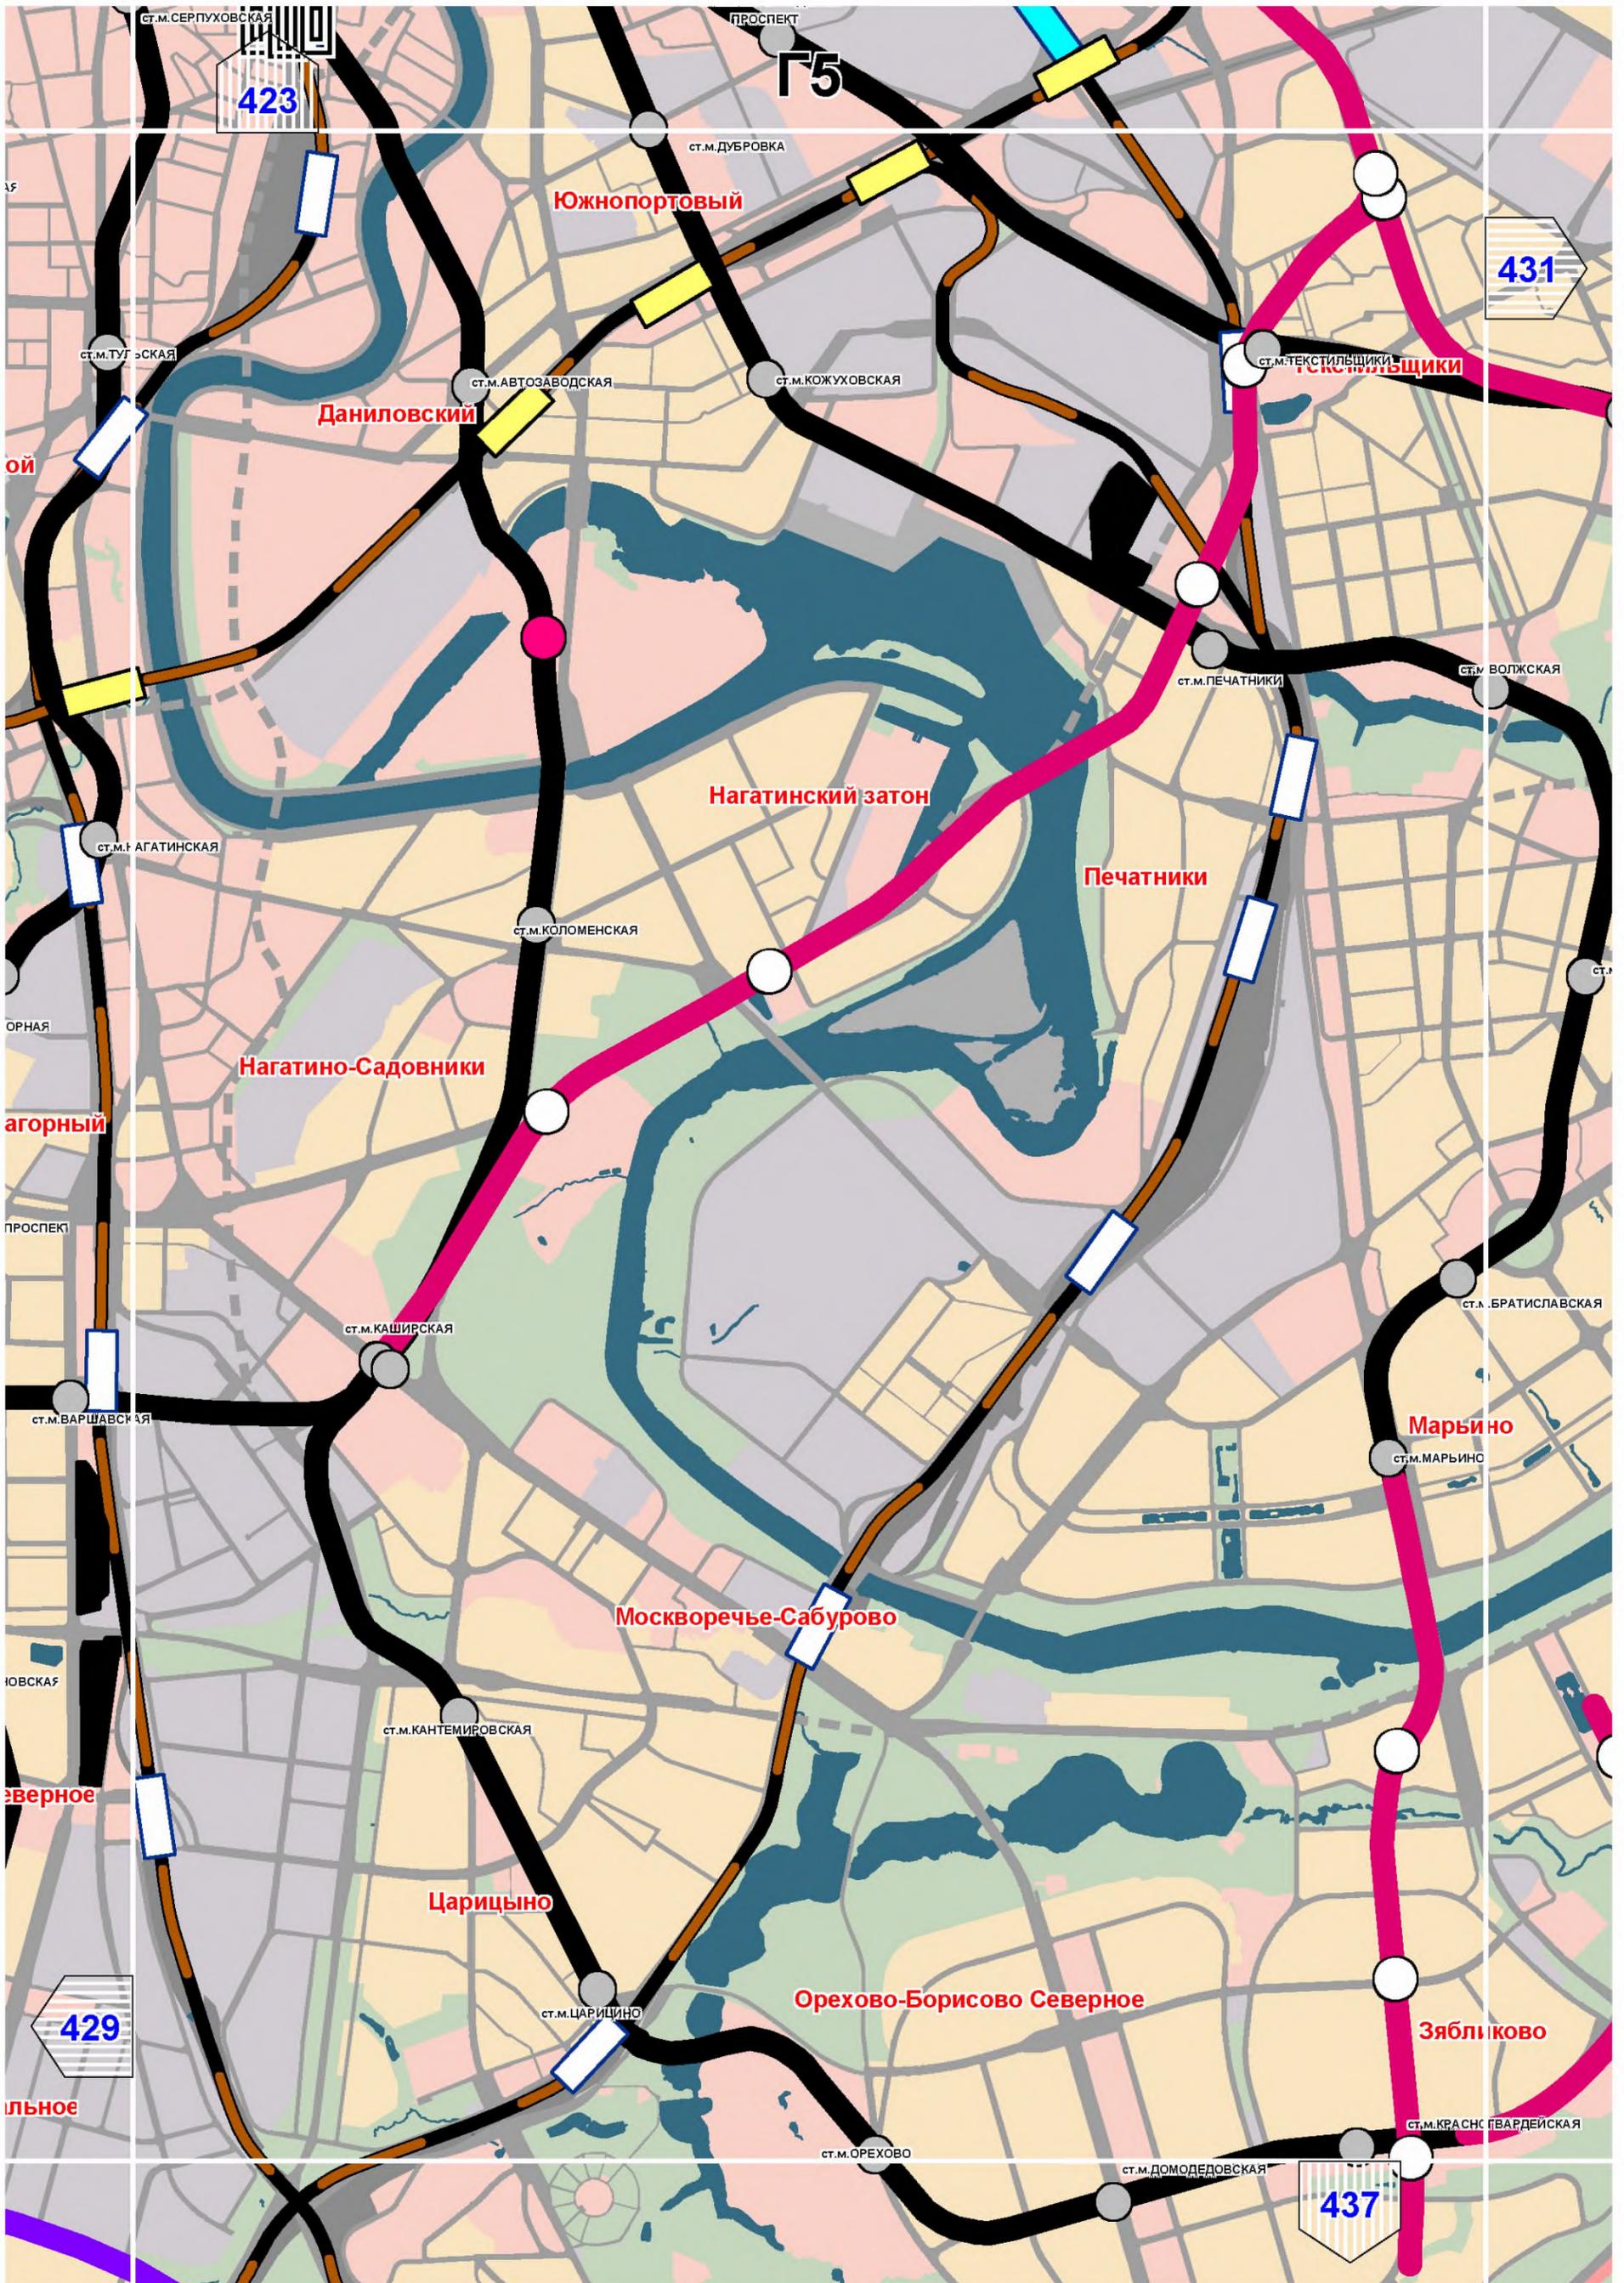


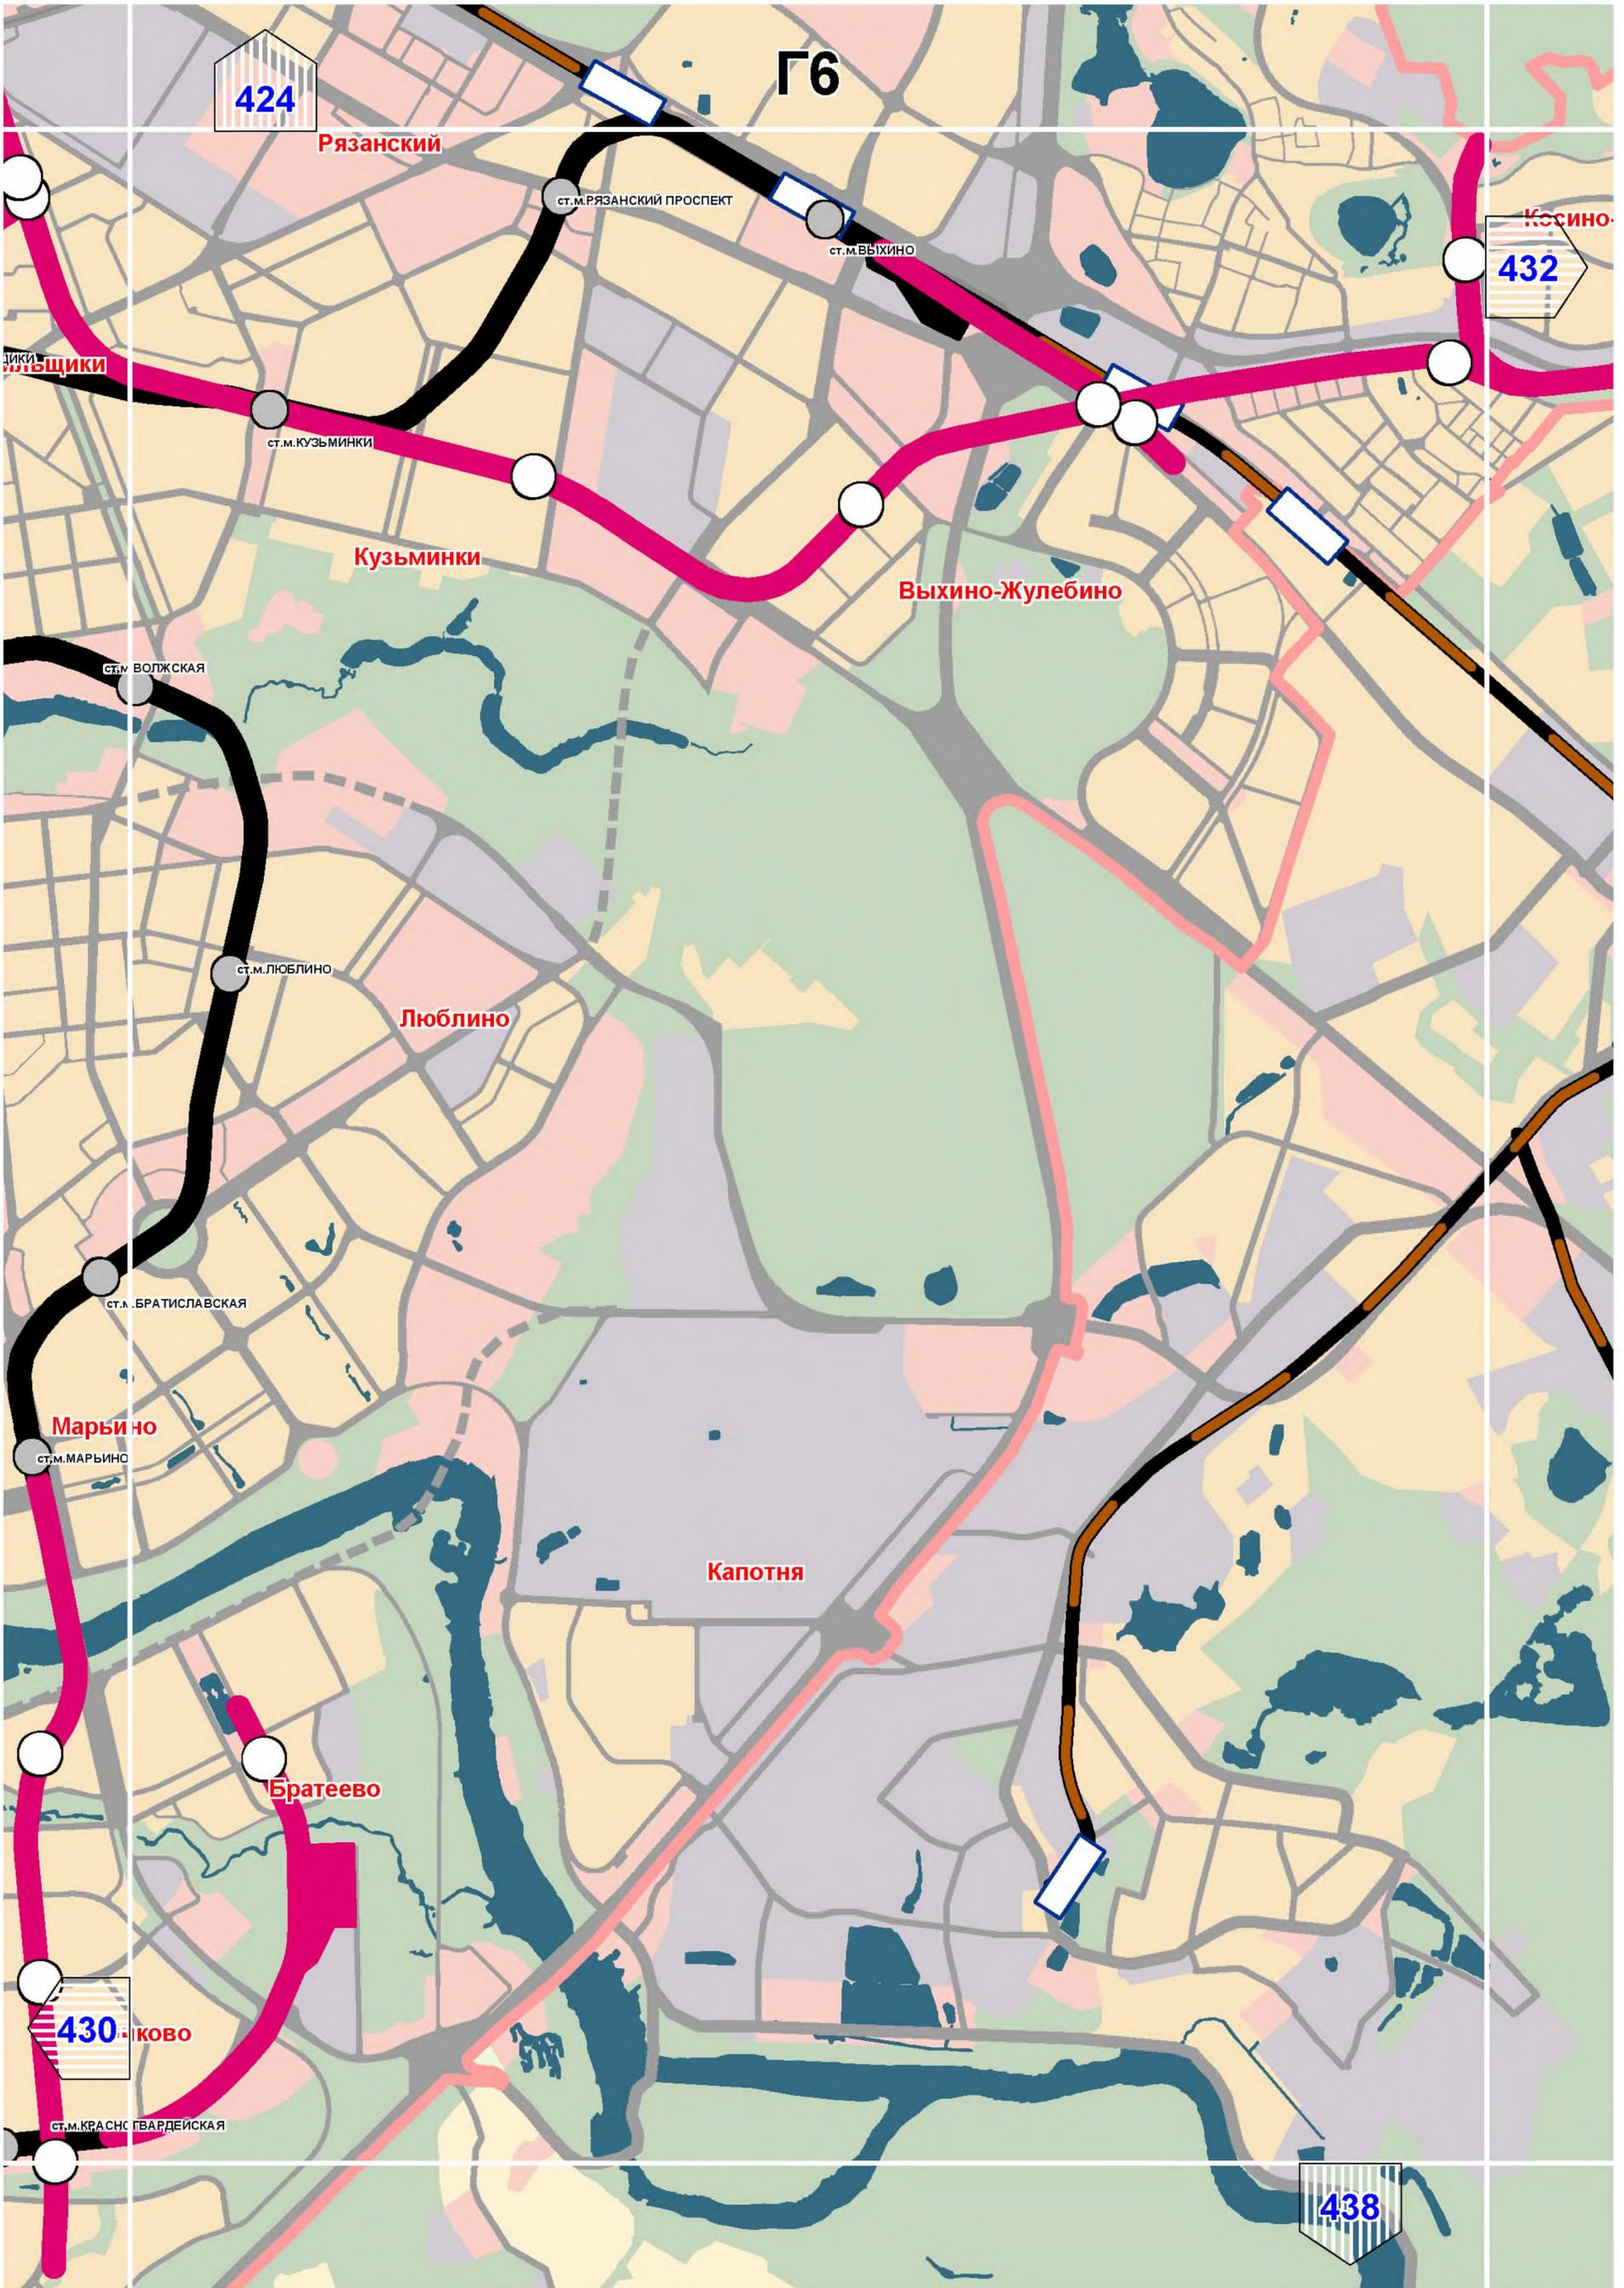


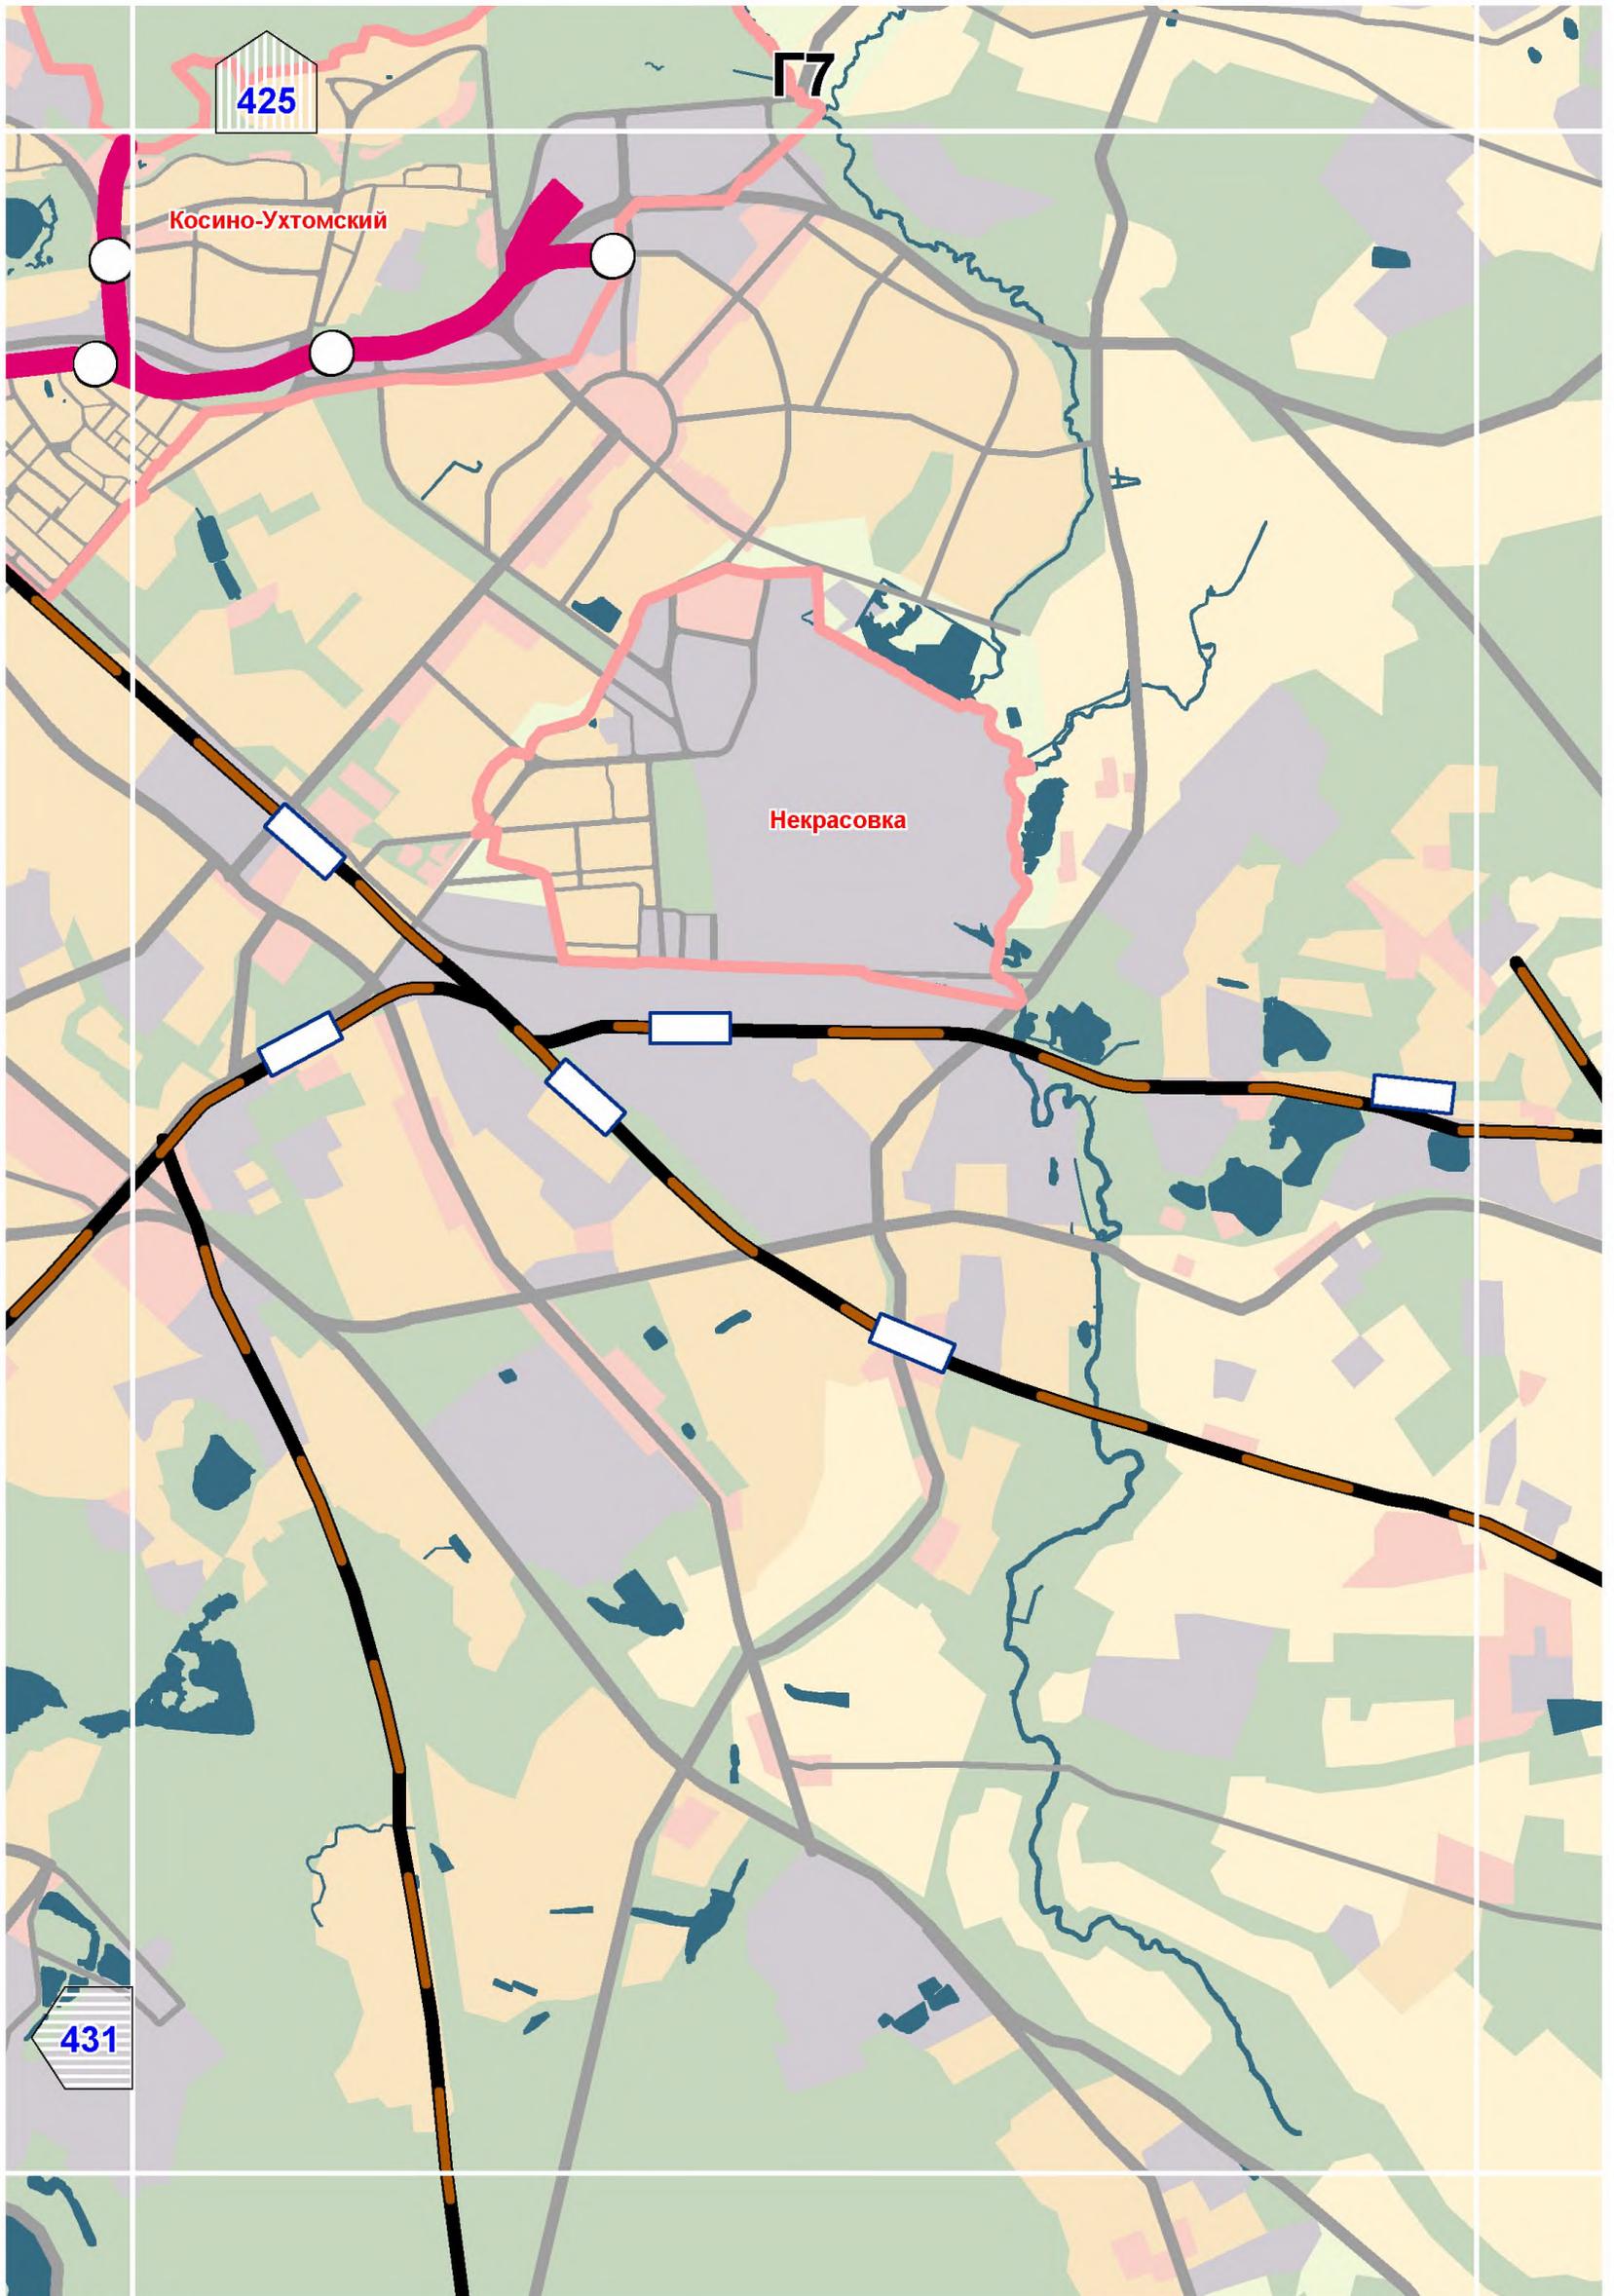


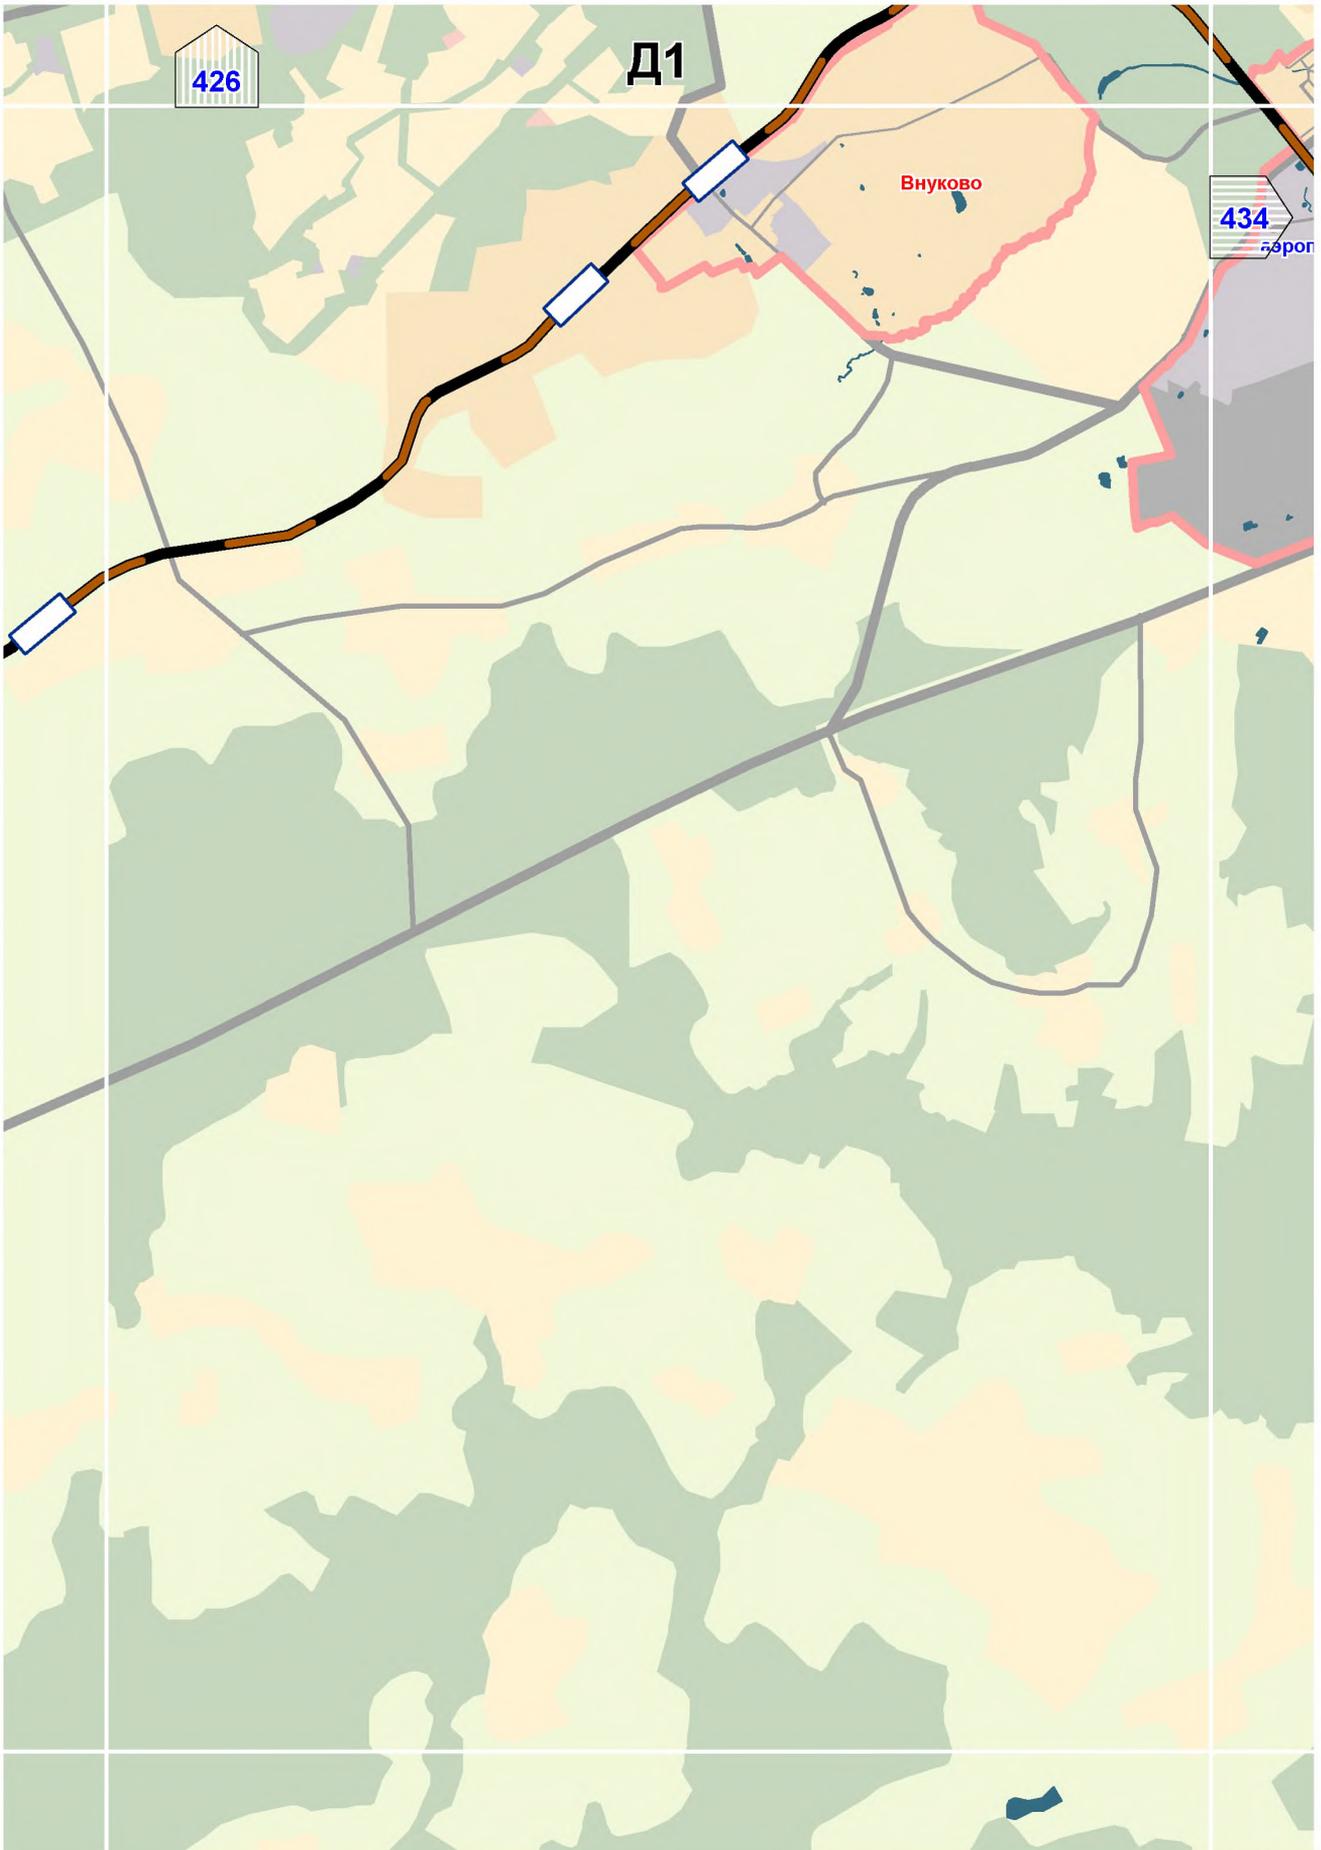

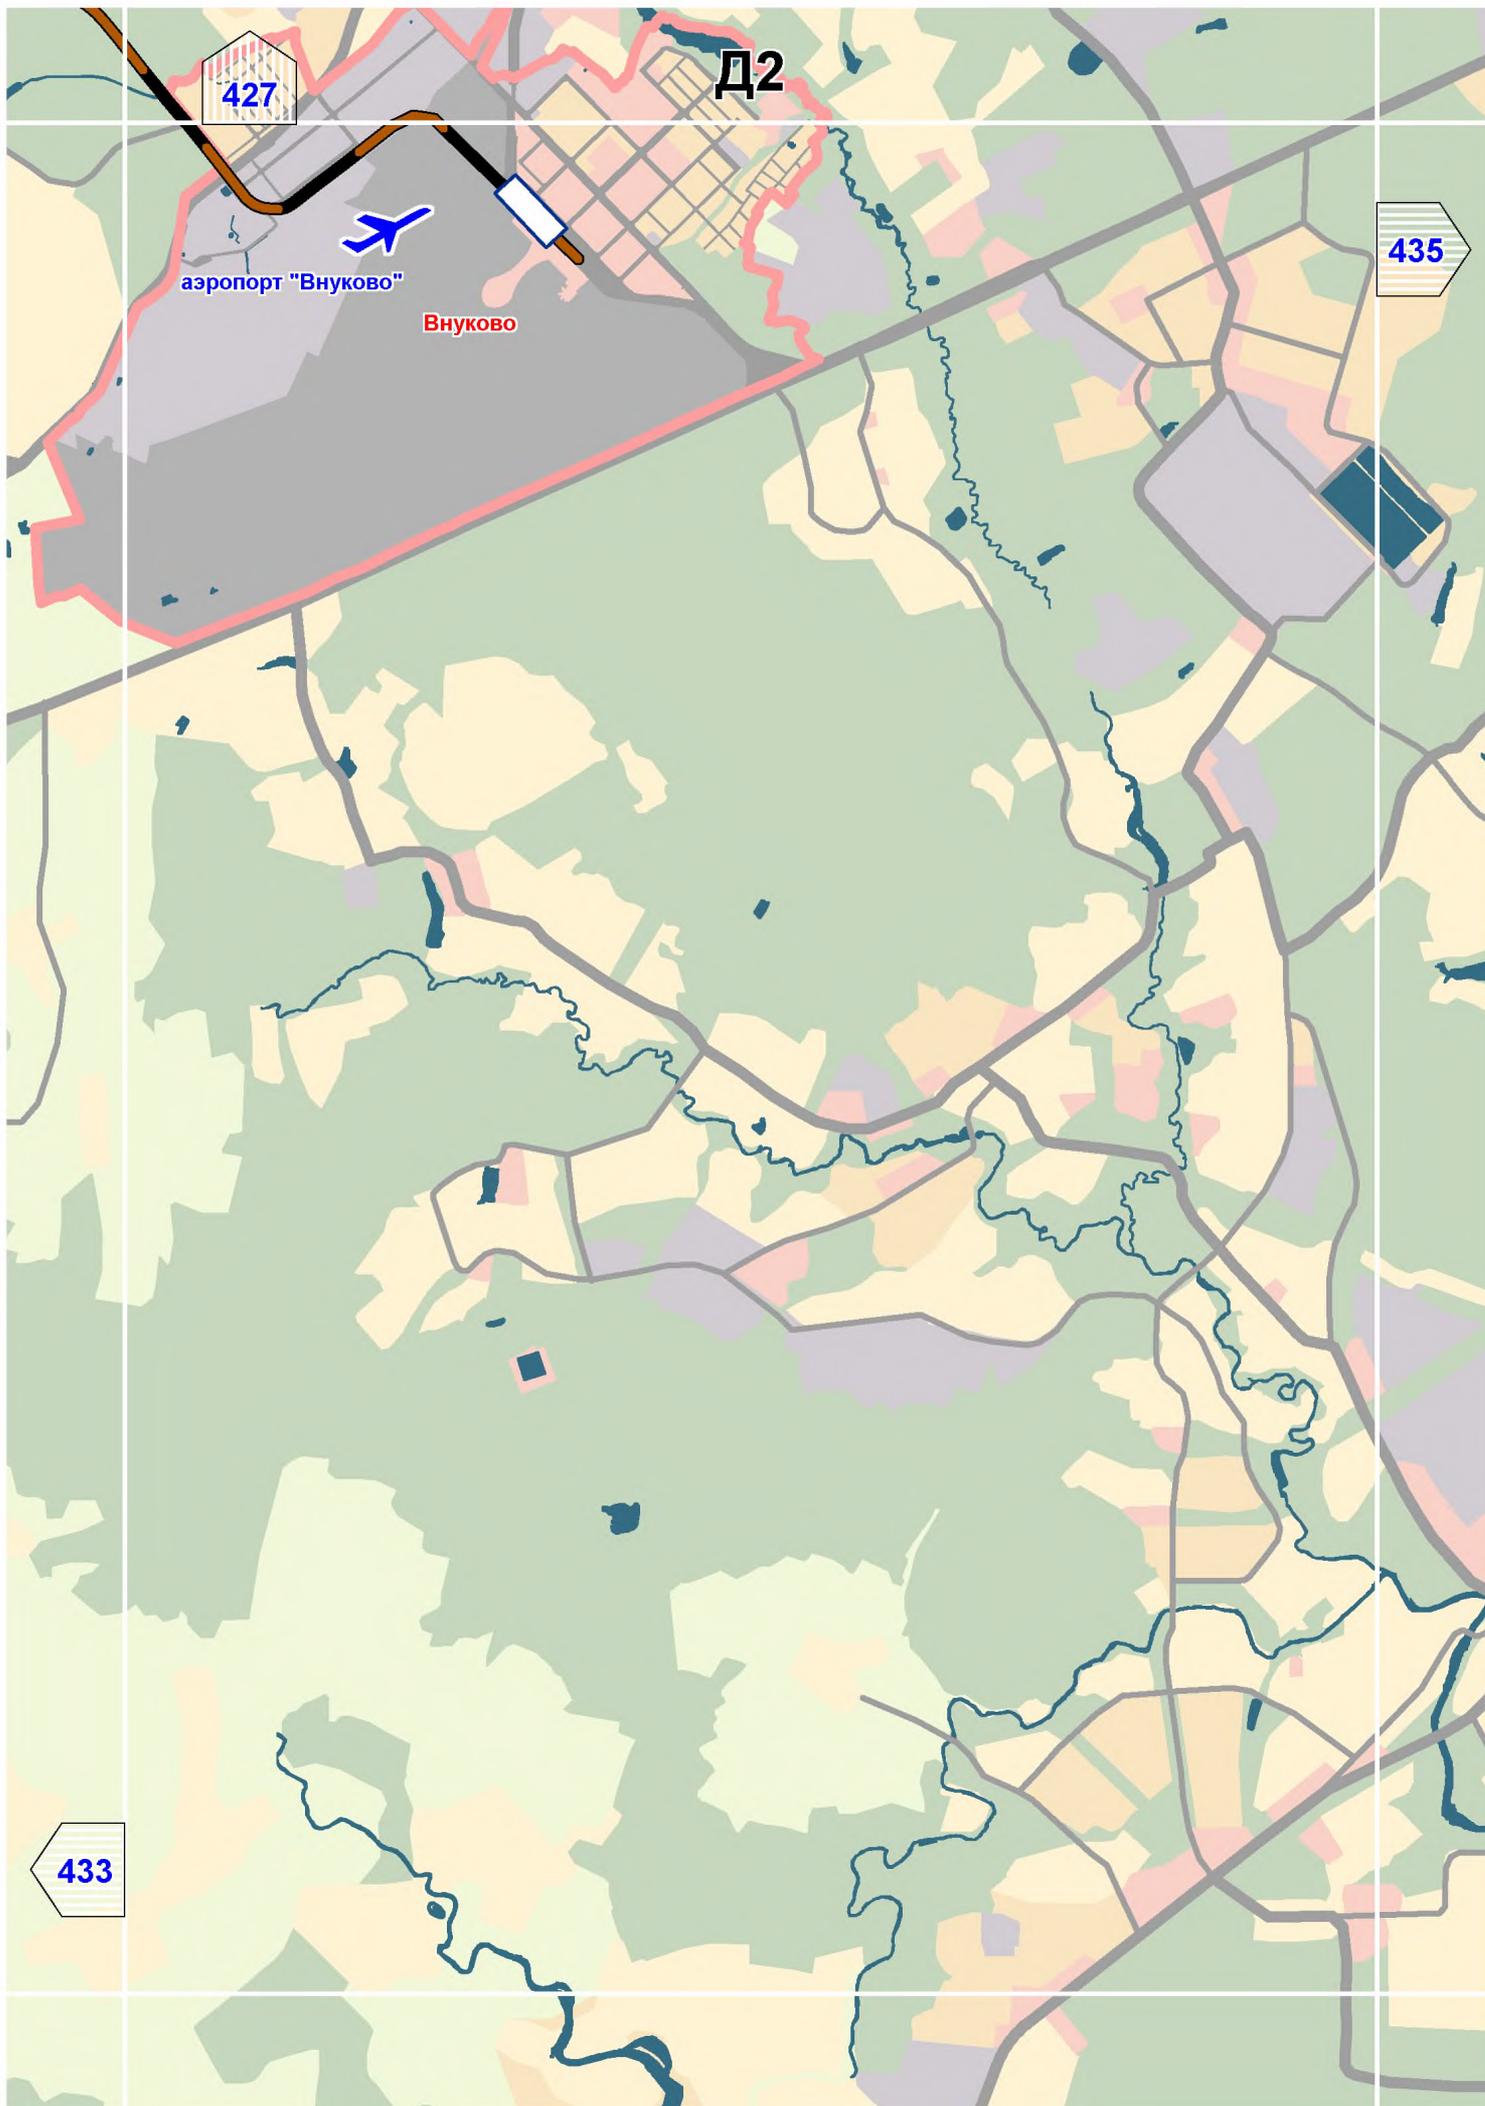

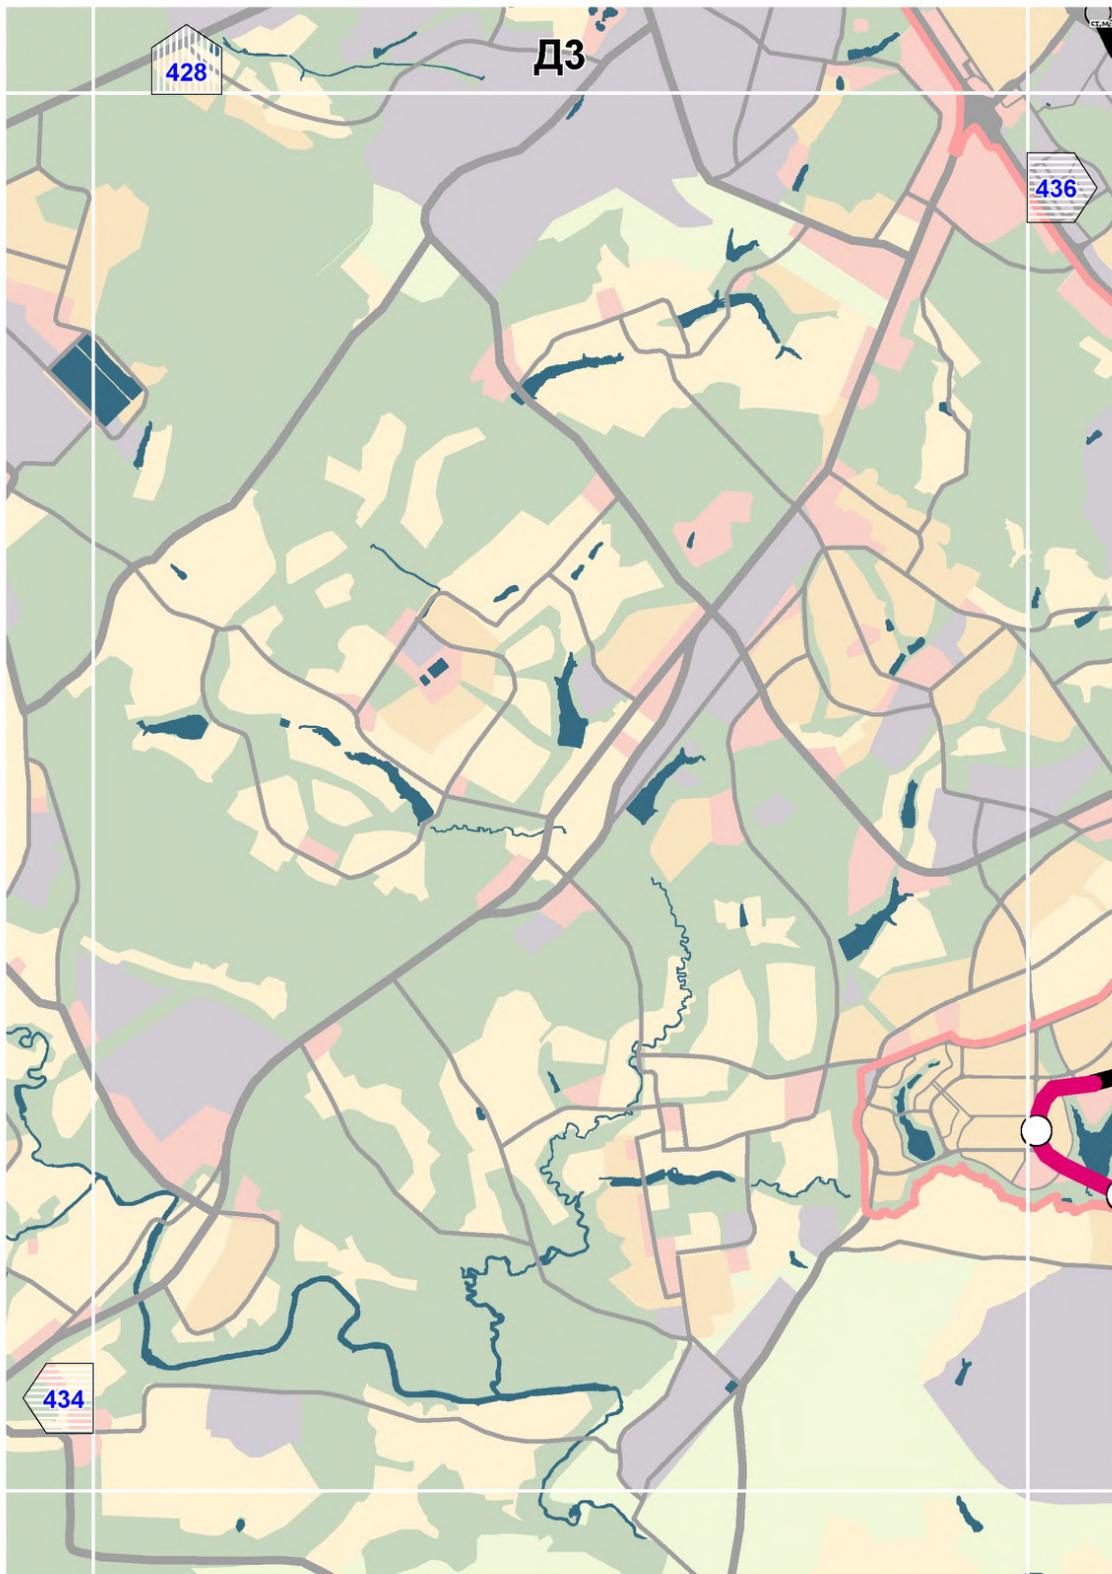

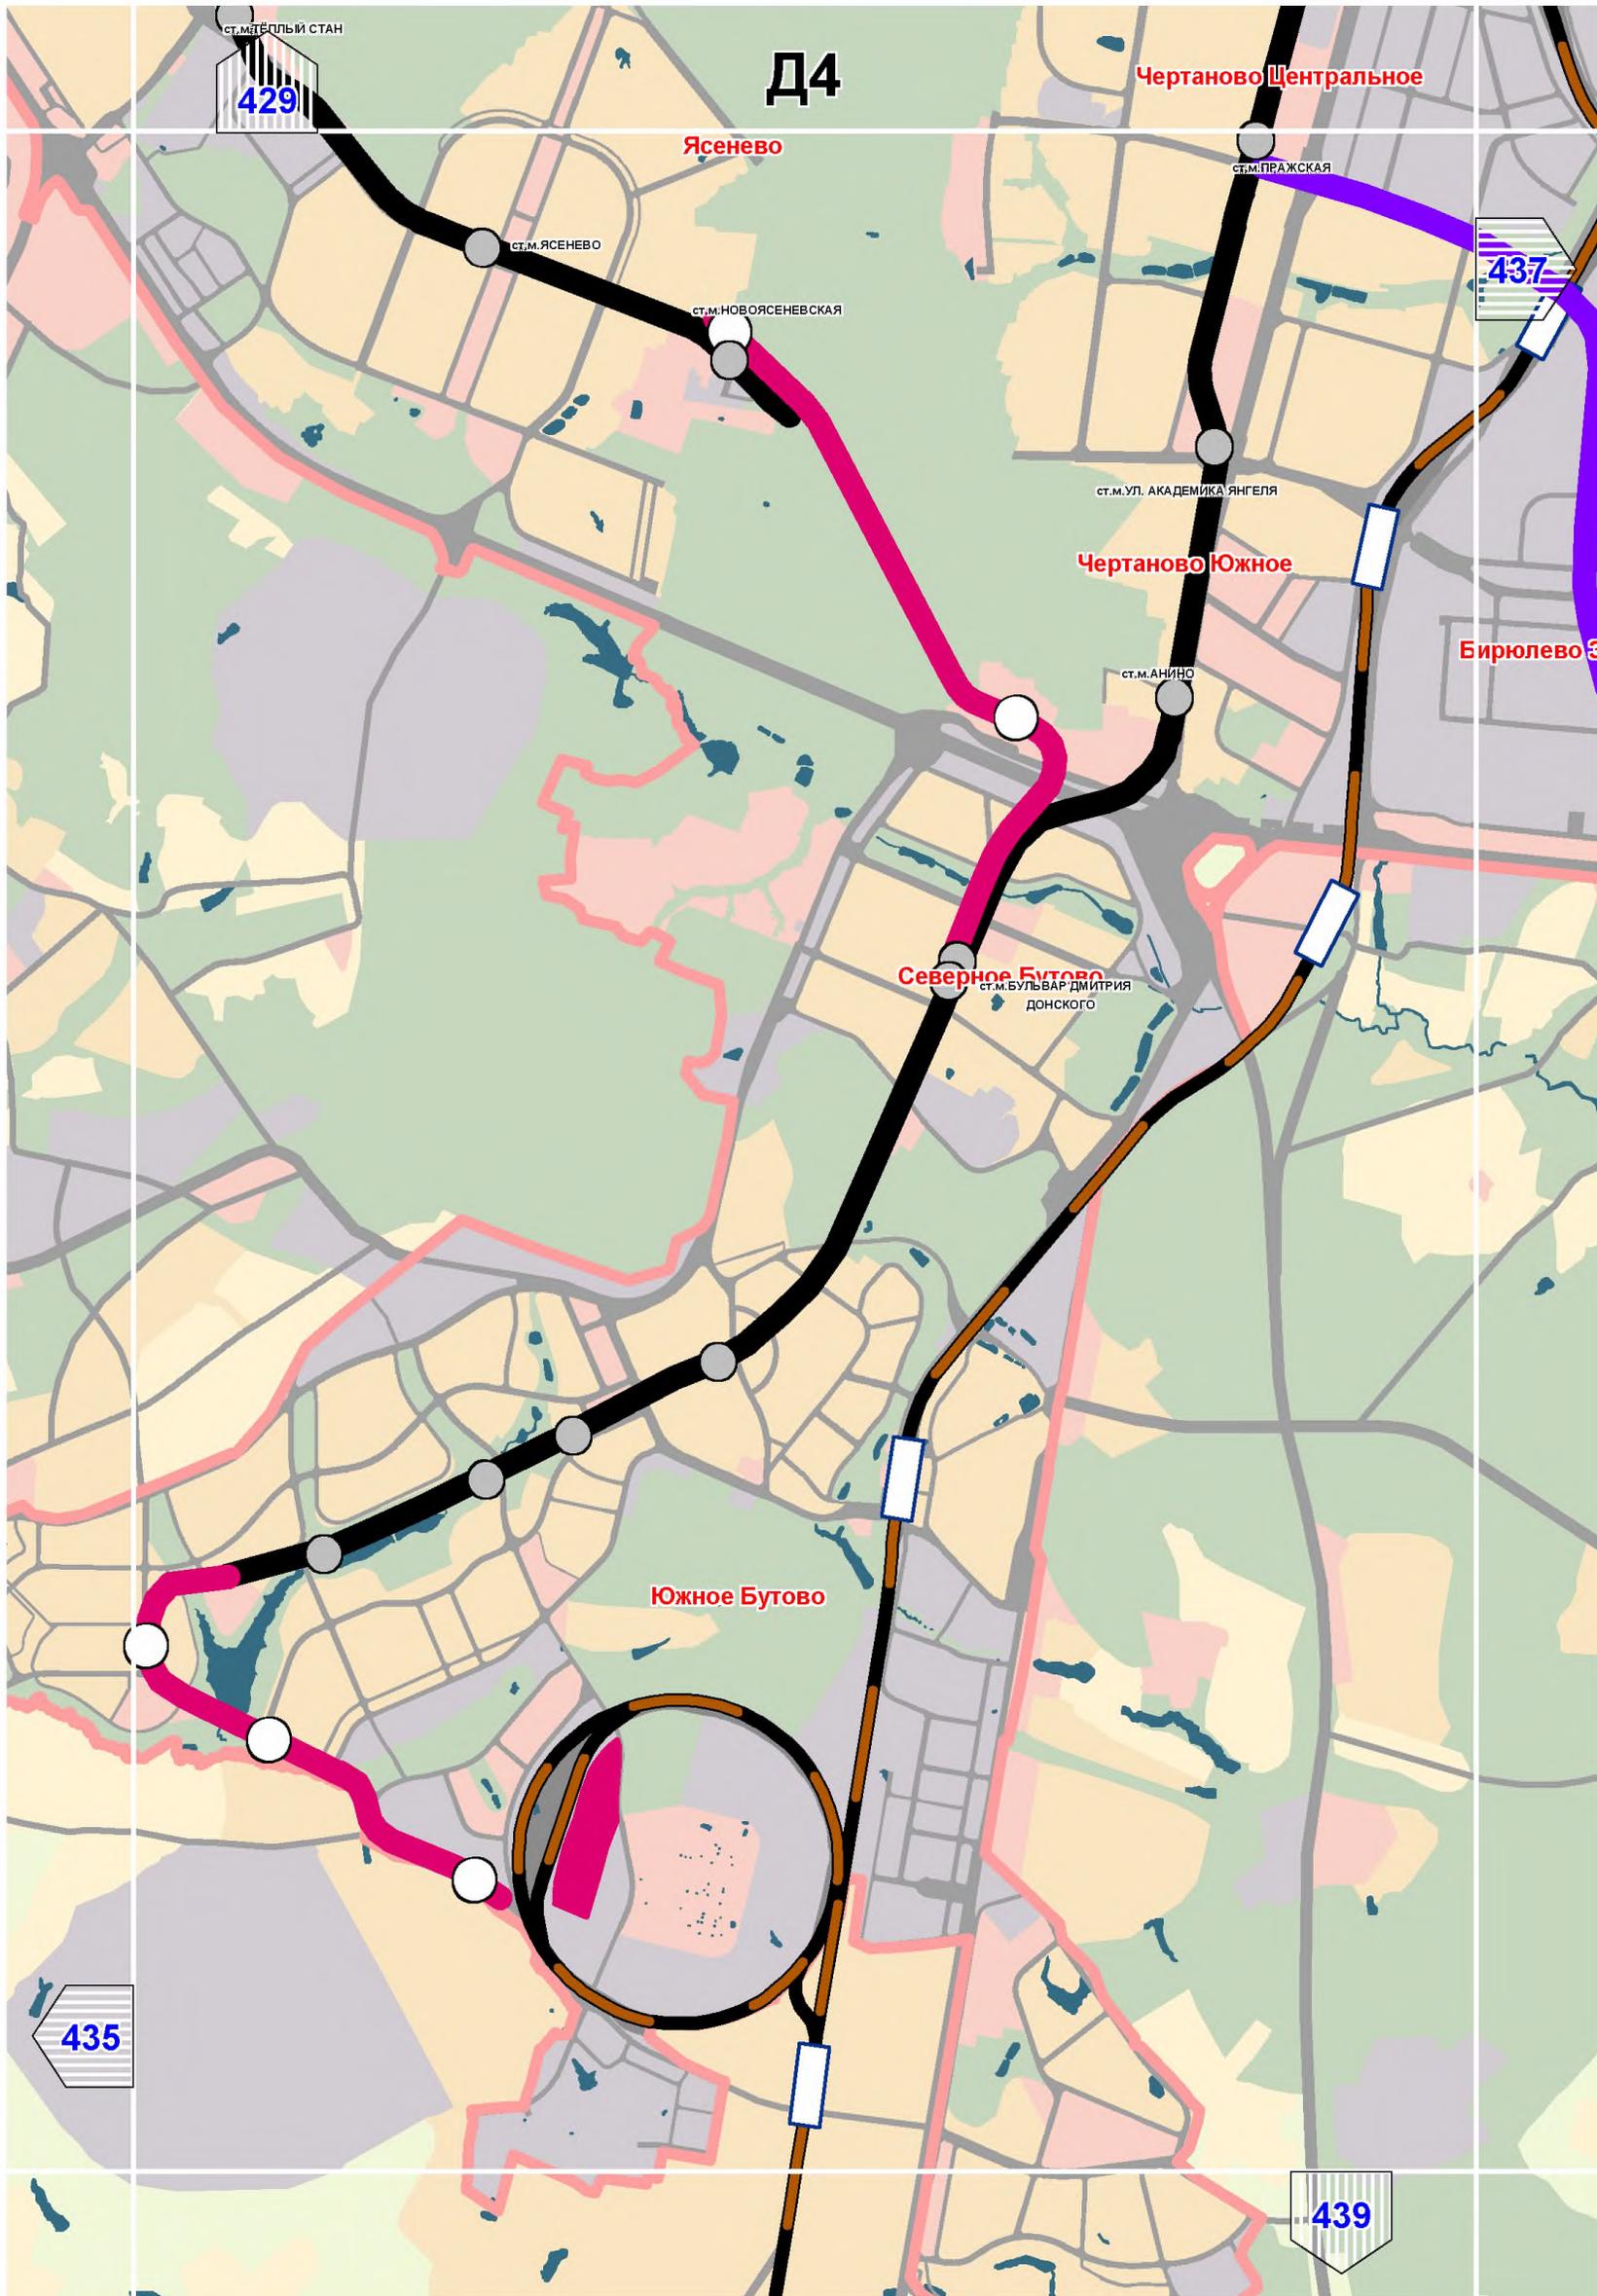

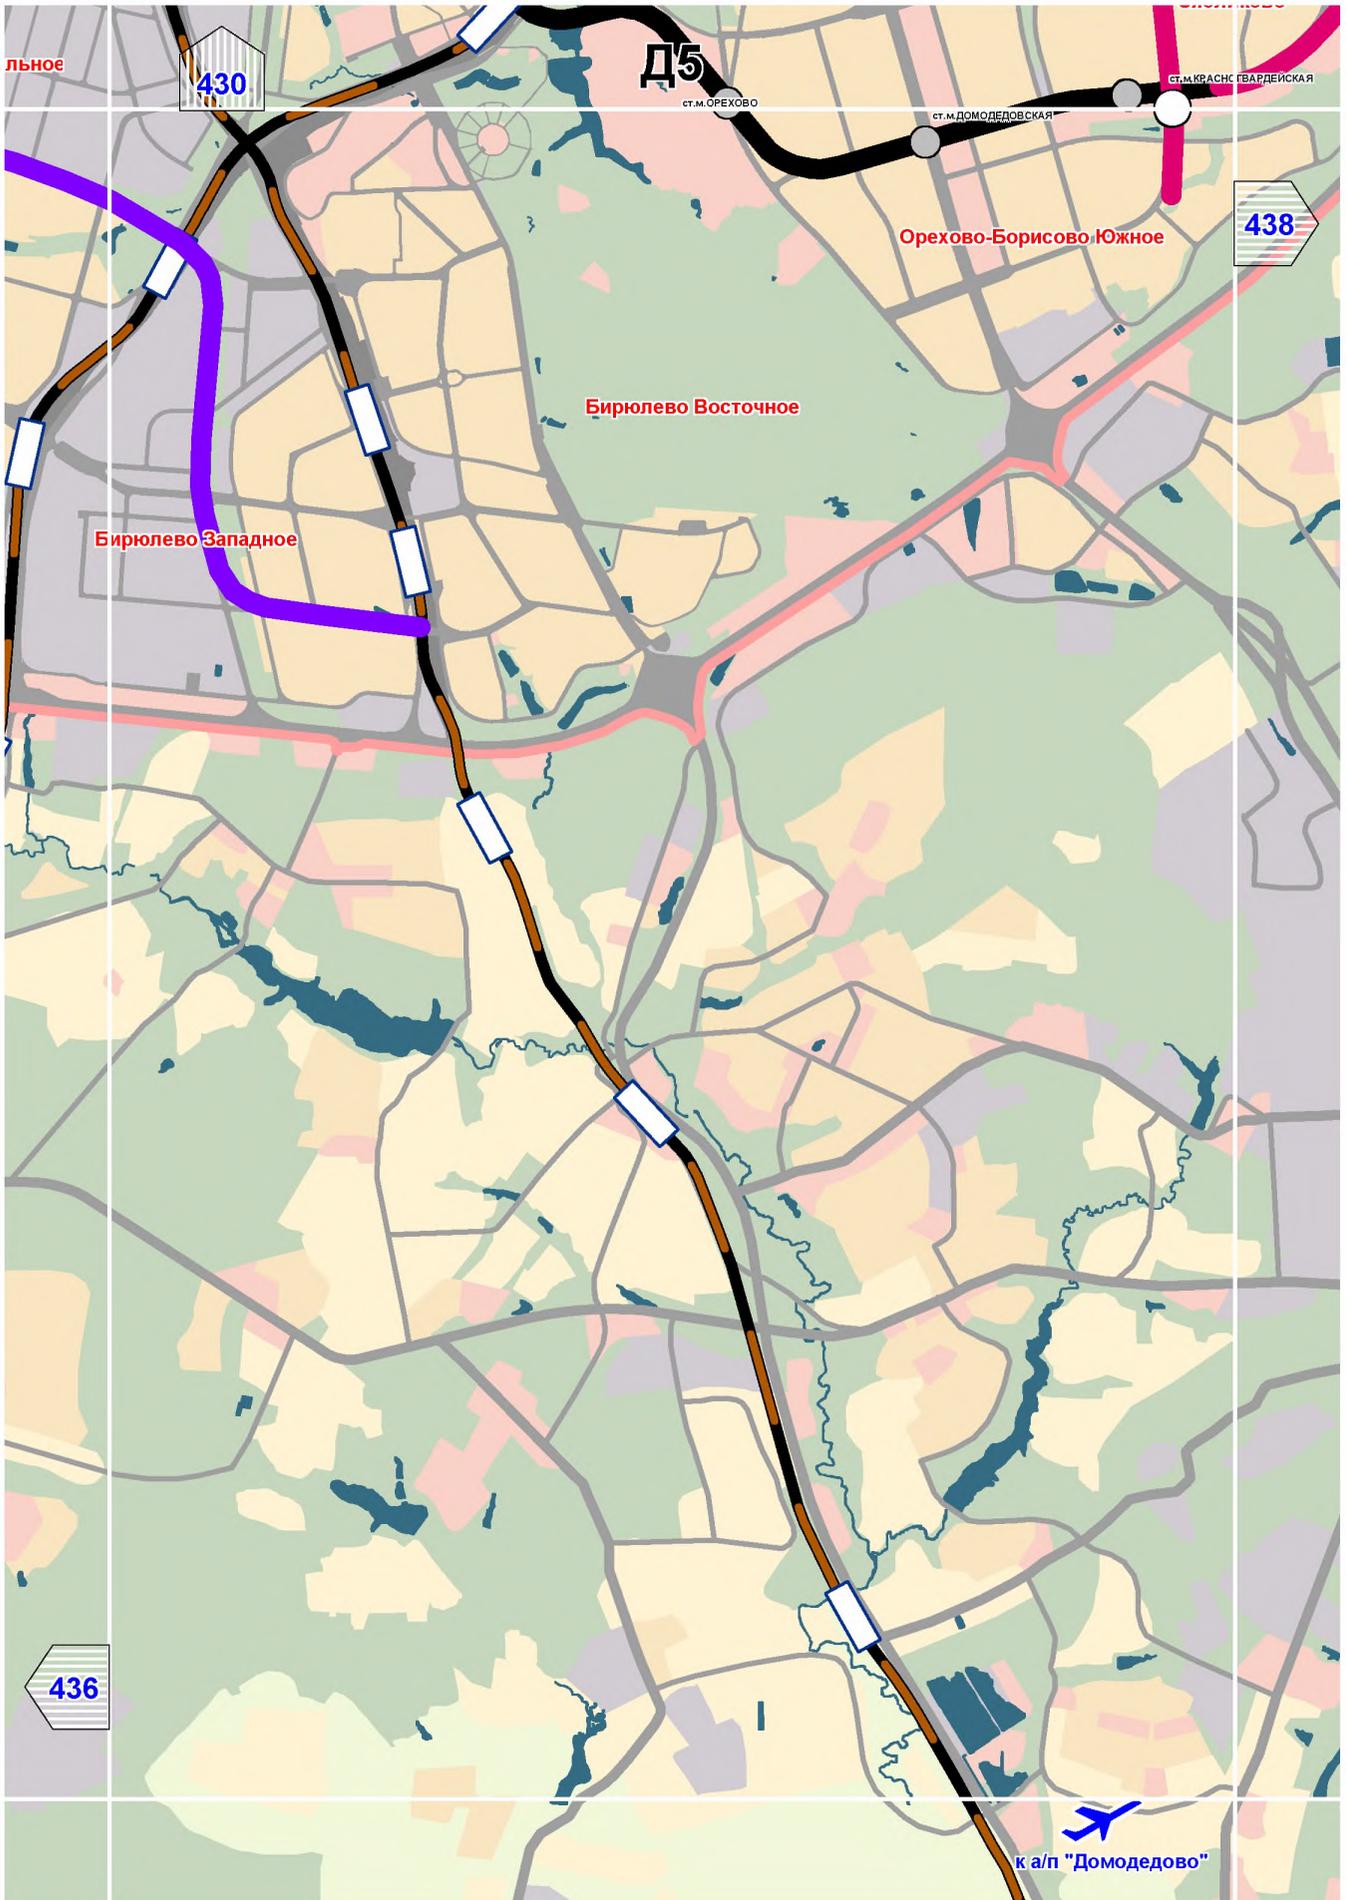



Д6

431

437

дедово"

