

ТИПОВОЙ ПРОЕКТ

281-12-255. 85

КЛУБ

/ В КЛЕЕНЫХ ДЕРЕВЯННЫХ КОНСТРУКЦИЯХ /
НА 250 ПОСЕТИТЕЛЕЙ / ЗАЛ НА 200 МЕСТ /


АЛЬБОМ - V

ТЕХНОЛОГИЧЕСКИЕ ЧЕРТЕЖИ
МЕХАНООБОРУДОВАНИЕ

инв 21227-05

Титловый проект 261-12-255.85 Альбом 1

План зала

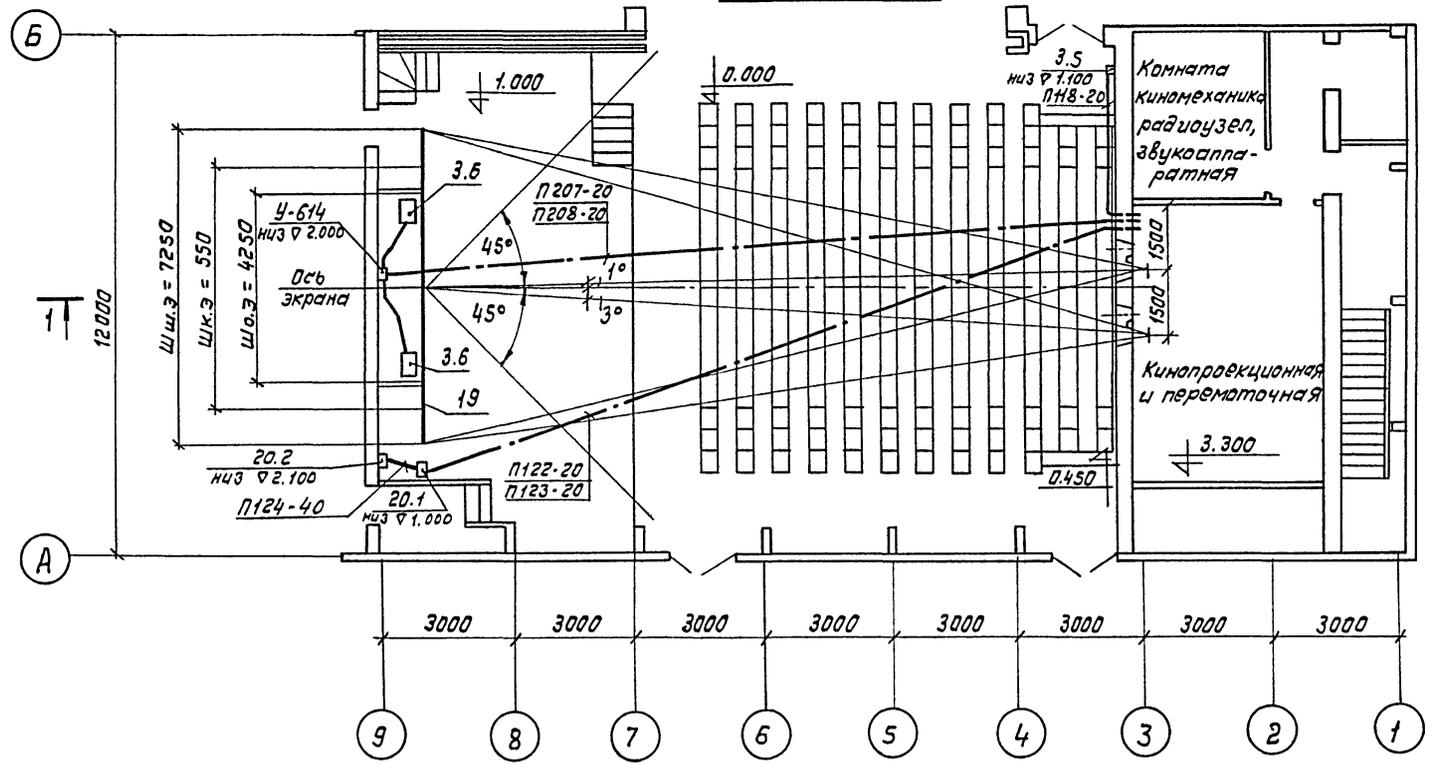


Основные кинотехнологические показатели

Проекционное расстояние - 17,2 м.

Объективы для различных видов кинопоказа

- а) для широкоэкранной проекции - $f=100$ мм
- б) для кашетированной проекции - $f=65$ мм
- в) для обычной проекции - $f=85$ мм

Разрез 1-1

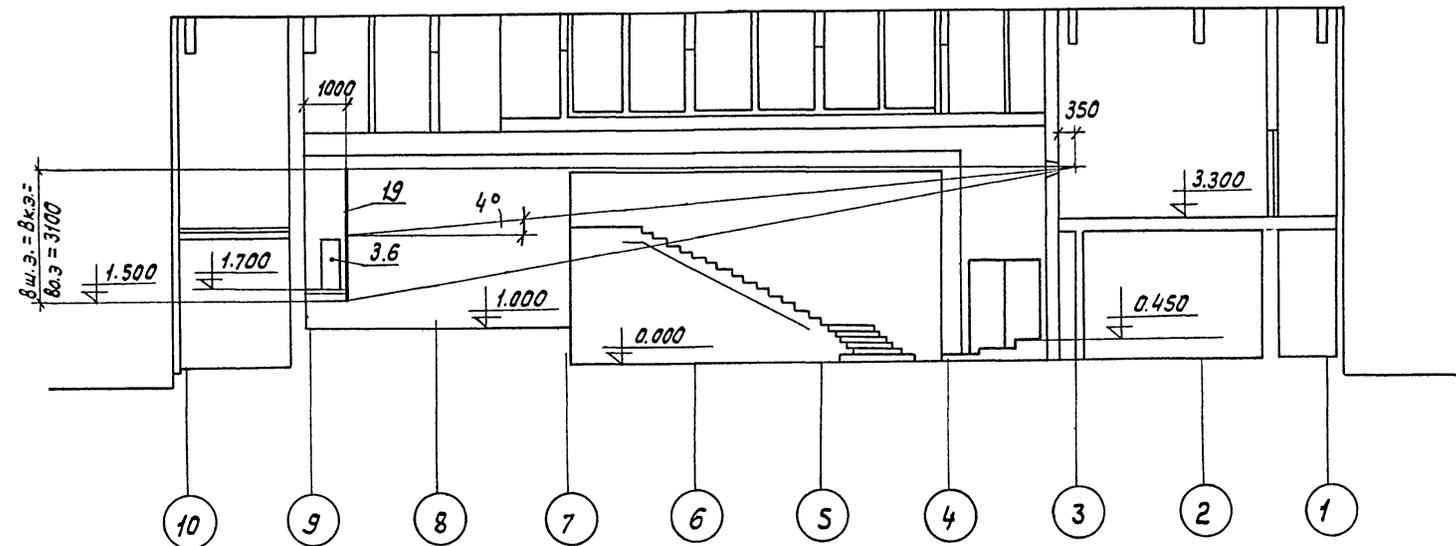


1. Схемы подключений электросилового и электроакустического оборудования см. листы 5,6,7.
2. Кабельный журнал см. лист 4.
3. Номера позиций см. спецификацию оборудования КТ.СО.
4. Трубная разводка по залу производится в подготовке пола.

Согласовано
Инж. № подл. Подпись и дата 1932г. инв. №
Гл. арх. пр. Конструкторы В.И.И.С.

		261-12-255.85	КТ
Привязан		Клуб в клеенных деревянных конструкциях на 250 посетителей (зал на 200 мест)	Студия Лист Листов
Инж. №	Гл. инж. Павлоцкий	Рук. зр. Макарова	Р 2
	Ин. спец. Беляева	Ин. контр. Беляева	ЦНИИЭП
			ИМ. Б.С. МЕЗЕНЦЕВА

Кабельный журнал





№ кабеля, прохода или трубы	Трасса		Проходы через трубы	Трубы диаметр, мм	Кабели, проходы								
	Начало	Конец			Марка	по проекту			Проложено				
						Число жил	Сечение	Марка	Число жил	Сечение	Длина м		
1	2	3	4	5	6	7	8	9	10	11	12	13	
101	Распред. устр.-во	Выпрямитель №1	Т101			25	ПВ	3(1x6)	17				
102	Распред. устр.-во	Выпрямитель №2	Т102		2	25	ПВ	3(1x6)	14				
103	Выпрямитель №1	Кинопроектор №1	Т103		5	40	ПВ	2(1x35)	16				
104	Выпрямитель №2	Кинопроектор №2	Т104		5	40	ПВ	2(1x35)	16				
105	Выпрямитель №1	Кинопроектор №1	Т105	РУК	8	25	ПВ	3(1x1,5)	33				
106	Выпрямитель №2	Кинопроектор №2	Т105	РУК	8	25	ПВ	3(1x1,5)	33				
107	Выпрямитель №1	Кинопроектор №1	Т105	РУК			ПВ	1x1,5	11				
108	Выпрямитель №2	Кинопроектор №2	Т106	РУК			ПВ	1x1,5	11				
109	Выпрямитель №1	Кинопроектор №1	Т105	РУК			ПВ	2(1x1,5)	22				
110	Выпрямитель №2	Кинопроектор №2	Т106	РУК			ПВ	2(1x1,5)	22				
111	Распред. устр.-во	Кинопроектор №1	Т111		5	20	ПВ	4(1x1,5)	31				
112	Распред. устр.-во	Кинопроектор №2	Т112		5	20	ПВ	4(1x1,5)	31				
113	Кинопроектор №1	Кинопроектор №2	Т113		3	20	ПВ	3(1x1,5)	17				
114	Распред. устр.-во	Пульт 55 ПДУ-1 №1	Т114		6	20	ПВ	2(1x1,5)	18				
115	Распред. устр.-во	Пульт 55 ПДУ-1 №1	Т114				ПВ	1x4	9				
116	Пульт 55 ПДУ-1 №1	Пульт 55 ПДУ-1 №2	Т116		3	25	ПВ	6(1x1,5)	33				
117	Пульт 55 ПДУ-1 №1	Пульт 55 ПДУ-1 №2	Т116		3	25	ПВ	6(1x1,5)	33				
118	Пульт 55 ПДУ-1 №2	Кнопочная станция КС1-21	Т118		3	20	ПВ	5(1x1,5)	28				
119	Пульт 55 ПДУ-1 №1	Пульт 55 ПДУ-1 №2	Т116		10	20	ПВ	5(1x1,5)	66				
120	Пульт 55 ПДУ-1 №1	Пульт 55 ПДУ-1 №2	Т120		3	25	ПВ	4(1x1,5)	22				
121	Пульт 55 ПДУ-1 №1	Пульт 55 ПДУ-1 №2	Т120				ПВ	6(1x1,5)	33				
122	Пульт 55 ПДУ-1 №1	Щиток управления лебедкой занавеса	Т122		4	20	ПВ	6(1x1,5)	40				
123	Распред. устр.-во	Щиток управления лебедкой занавеса	Т123		25	20	ПВ	4(1x1,5)	180				
124	Лебедка занавеса	Щиток управления лебедкой занавеса	Т124		4	40	ПВ	4(1x1,5)	27				
125	Лебедка занавеса	Щиток управления лебедкой занавеса	Т124				ПВ	3(1x1,5)	53				
126	Распред. устр.-во	Перематыватель	Т126		7	20	ПВ	2(1x1,5)	20				
127	Распред. устр.-во	Перематыватель	Т126				ПВ	1x4	10				
201	Распред. устр.-во	Щкаф 50У-155	Т201		7	20	ПВ	2(1x2,5)	20				
202	Распред. устр.-во	Щкаф 15М-89	Т203				ПВ	1x4	10				
203	Распред. устр.-во	Щкаф 15М-89	Т203		7	20	ПВ	2(1x2,5)	20				
204	Распред. устр.-во	Кинопроекторы №1, №2	Т205				ПВ	1x4	10				
205	Щкаф 15М-89	Пульт 60К-45	Т206		6	20	ПВ	2(1x2,5)	18				
206	Щкаф 50У-155	Громкоговоритель	Т207		2	20	ПВ	1x4	5				
207	Щкаф 50У-155	Заэкранный №1	Т207		4	20	ПВ	2(1x1,5)	14				
208	Щкаф 50У-155	Громкоговоритель	Т208		25	20	ПВ	2(1x1,5)	60				
208	Щкаф 50У-155	Заэкранный №2	Т208		4	20	ПВ	2(1x1,5)	14				
209	Щкаф 50У-155	Громкоговоритель	Т209		25	20	ПВ	2(1x1,5)	60				
209	Щкаф 50У-155	Контрольные	Т209		4	20	ПВ	2(1x1,5)	14				

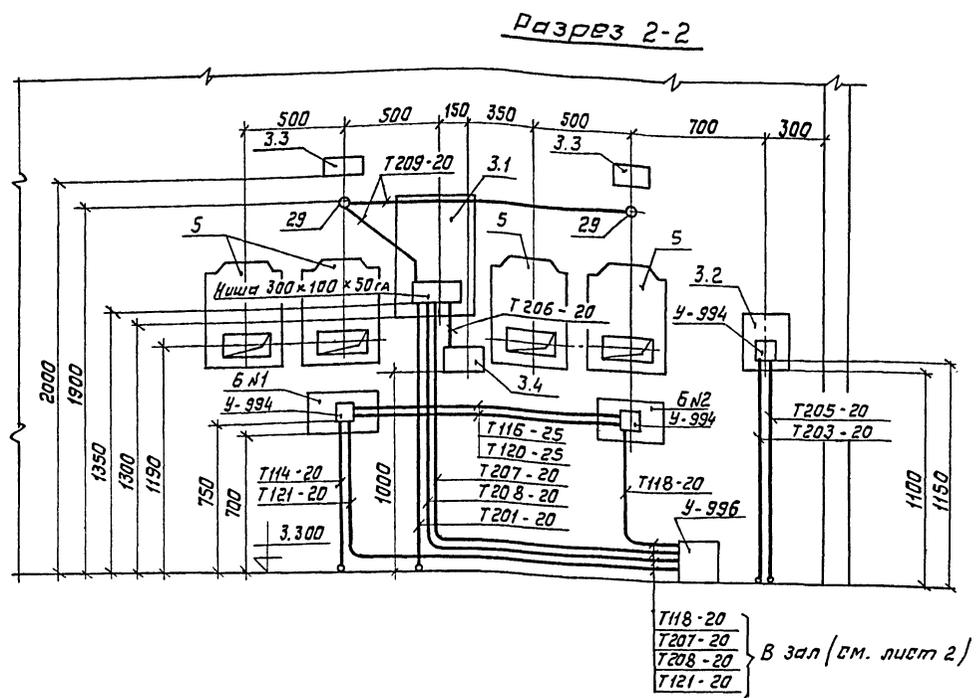

1. Схемы подключений электросилового и электроакустического оборудования см. листы 5, 6, 7.
2. Номера позиций см. спецификацию оборудования КТ, СО.
3. Данный лист рассматривать совместно с листом 3.

Лист № 1 (всего 1) (подробнее см. в журнале) 261-12-255,85


261-12-255,85		КТ
Привязан	Лист	Листов
Изм. №	Р 4	
И. инж. Павлоцкий	Клуб (в клееных деревянных конструкциях) на 250 посетителей (зал на 200 мест)	
И. спец. Беляева	Разрез 2-2 кинопроекторной. Кабельный журнал	
И. рук. гр. Макарова	ЦНИИЭП	
И. контр. Беляева	И.М.Б.С. МЕЗЕНЦЕВА	

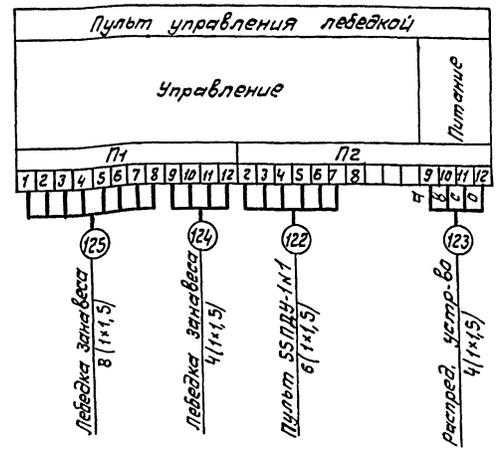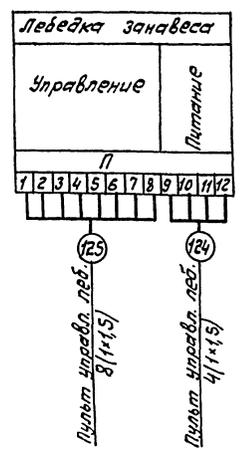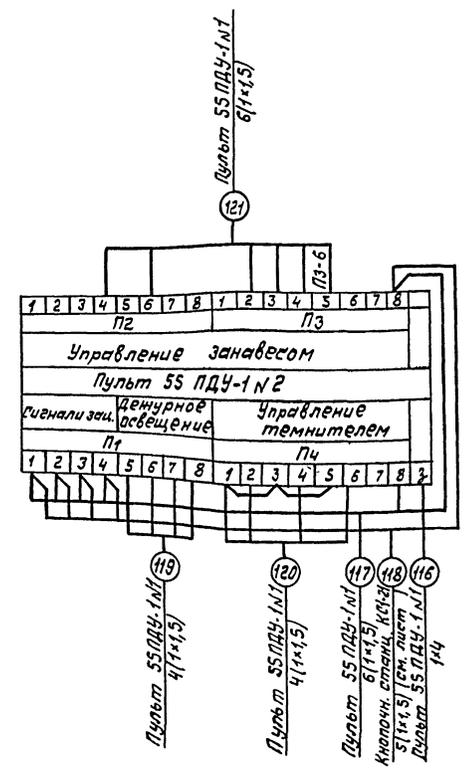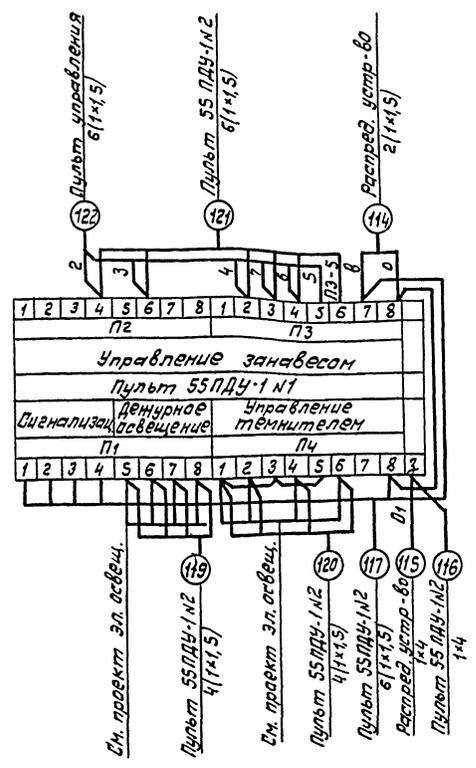

Данный лист рассматривать совместно с листом 5

		261-12-255.85		КТ	
Привязан				Клуб / 8 клеенных деревянных конструкций на 250 посетителей (зал на 200 мест)	
				Стандарт Лист Листов	
				6	
				ЦНИИЭП	
				И.М. Б.С. МЕЗЕНЦЕВА	
				Лист 2	

И.М. Б.С. МЕЗЕНЦЕВА

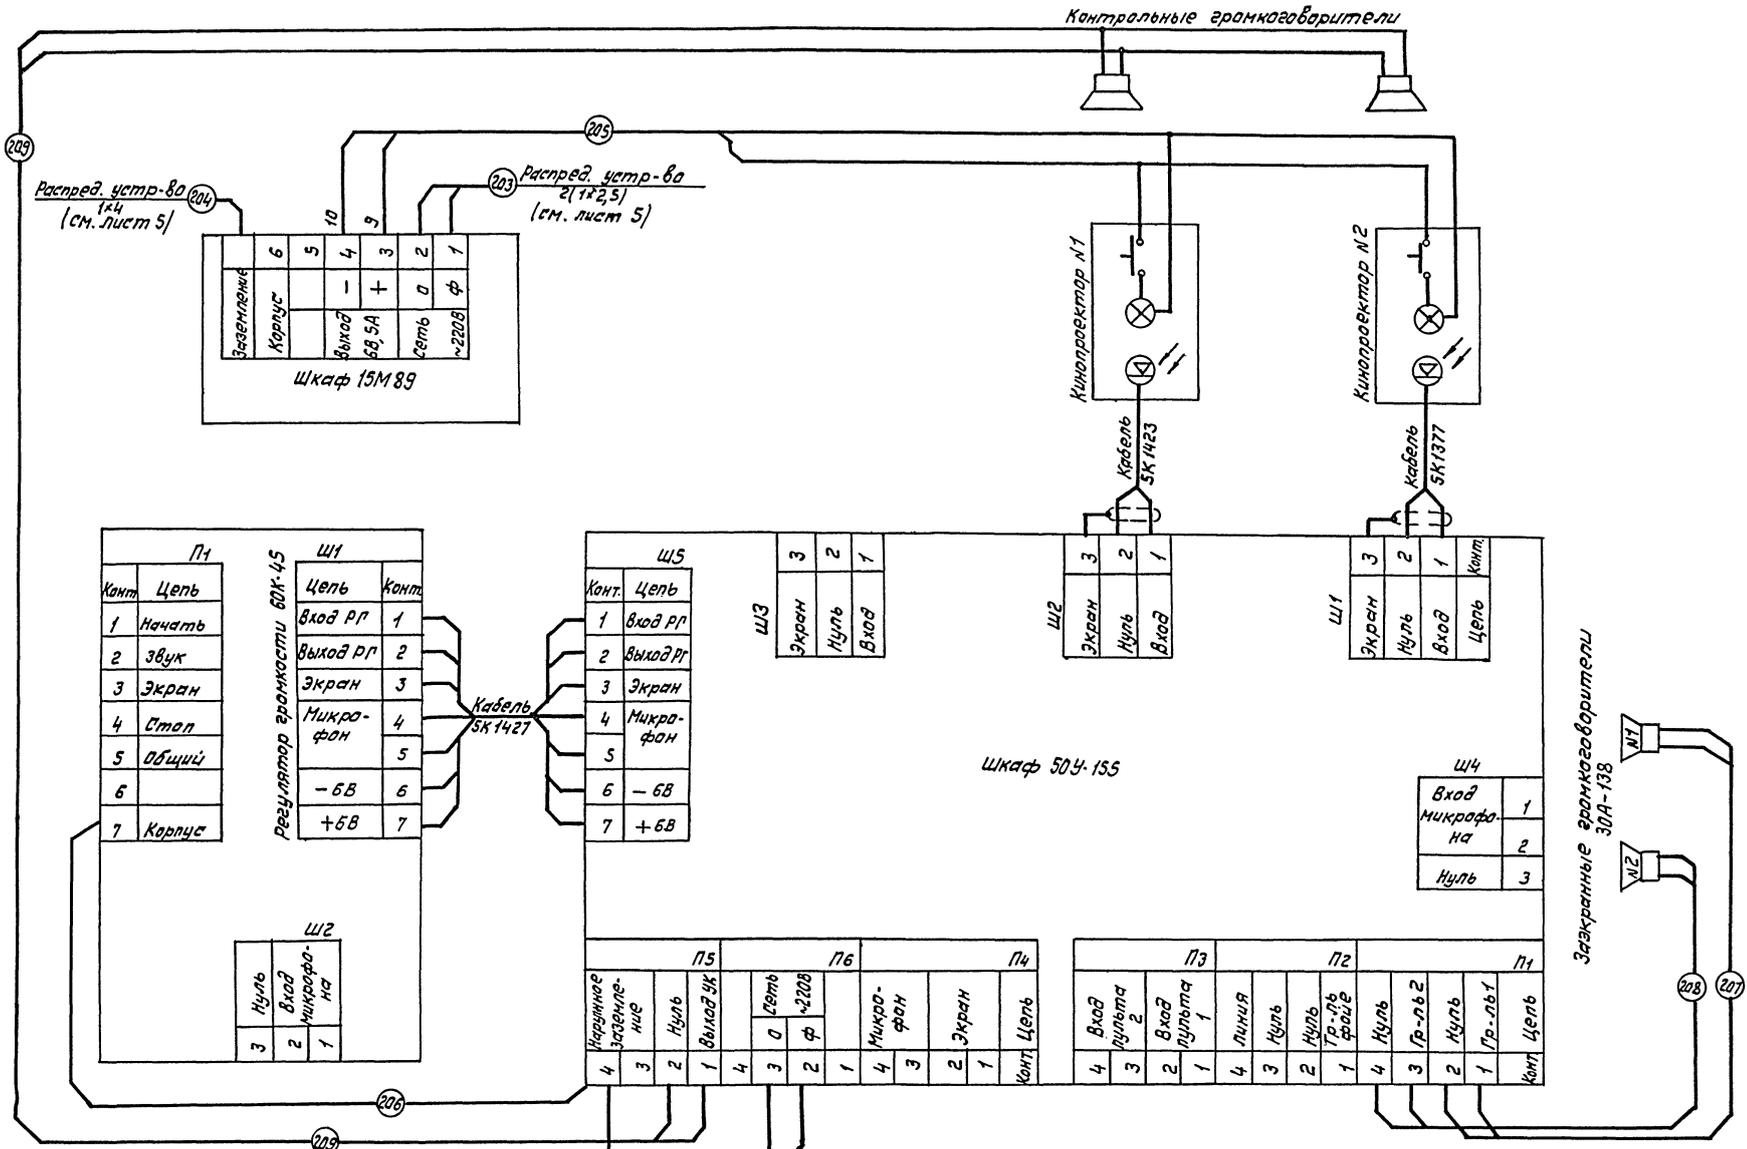

Цепь Конт

Начать	1
Звук	2
Экран	3
Стоп	4
Общий	5

Кнопочная станция КС1-21

Щ1

Конт	Цель
1	Начать
2	Звук
3	Экран
4	Стоп
5	Общий
6	
7	Корпус

Щ2

3	Нуль
2	Вход микрофона
1	

Щ3

3	Экран
2	Нуль
1	Вход

Щ4

3	Экран
2	Нуль
1	Вход

Щ5

1	Вход РР
2	Выход РР
3	Экран
4	Микрофон
5	
6	-6В
7	+6В

Щ6

3	Экран
2	Нуль
1	Вход

Щ7

3	Экран
2	Нуль
1	Вход
Конт	Цель

Щ8

1	Вход микрофона
2	
3	Нуль

Щ9




4	Вход пульта 2
3	
2	Вход пульта 1
1	
4	Линия
3	Нуль
2	Нуль
1	Пр-ль фроне
4	Нуль
3	Пр-ль 2
2	Нуль
1	Пр-ль 1
Конт	Цель

Распредел. устр-во (см. лист 5)

Распредел. устр-во (см. лист 5)

261-12-255.85	КТ
Инв. №	Привязан
Л. спец. Беленева	Л. спец. Павлович
Рук. гр. Макарова	Л. спец. Беленева
И. Контр. Беленева	Л. спец. Беленева
Клуб (в клеенных деревянных конструкциях) на 250 мест, титаней (зал на 200 мест)	Стандия Лист Листов
Схема подключения электроакустического оборудования	Р 7
	ЦНИИЭП ИМ.Б.С.МЕЗЕНЦЕВА

Типовой проект 261-12-255.85 АльфаМ У



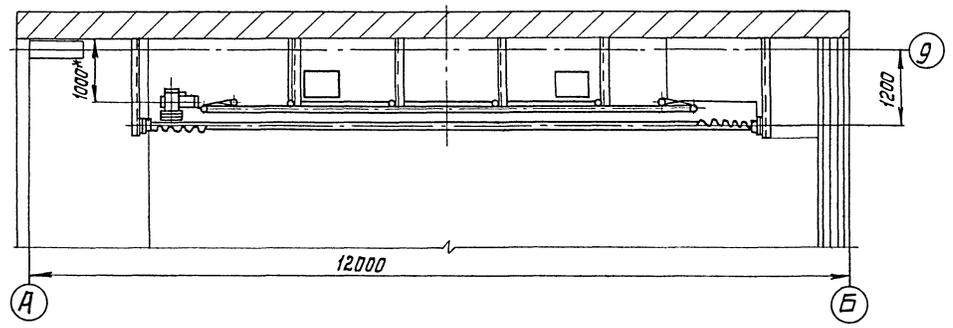
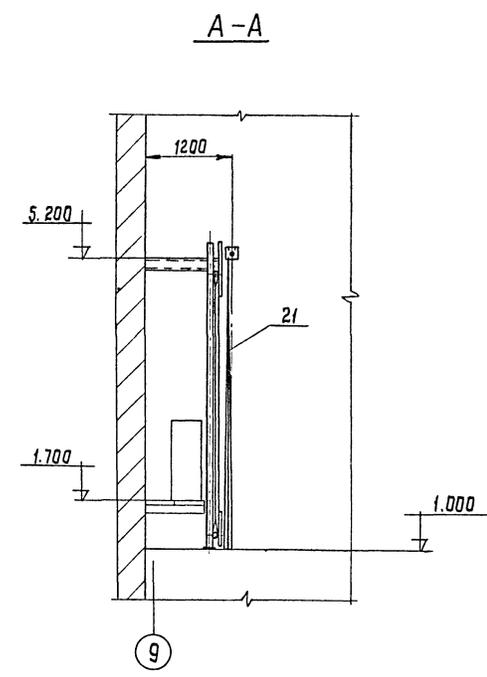
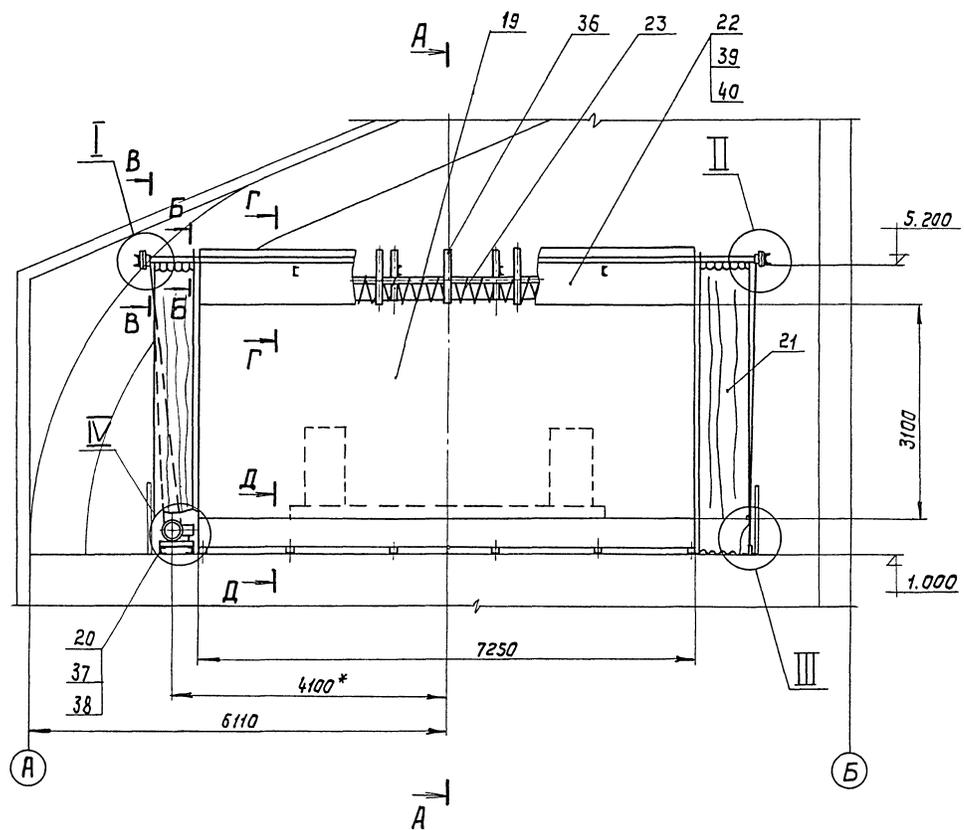


1. Цвет полотнищ предэкранного занавеса выбирается в соответствии с интерьером зала.
2. Сгораемые элементы обработать методом глубокой пропитки антипиренами.
- 3.*Привязка лебедки уточняется по месту.
4. Номера позиций см. спецификацию оборудования КТ. СД.

		261-12-255.85	КТ	
Привязан		Клуб 18 клееных деревянных конструкций (на 250 посетителей (зал на 200 мест))	Стандарт	Лист
	Инженер Яворская	Установка киноэкрана и предэкранного занавеса	Р	8
Инь №	Никандр Погодацкий		ЦНИИЭП им. Б.С. Мезенцева	

Инд. № 10-0001. Подпись и печать исполнителя № 10

Выборка металла				
№ п.з.	Обозначение материалов	Длина мм	Масса кг	Примеч.
36.1	Труба 25×32 ГОСТ 3262-75	47910	114,5	
36.2	Полоса 4×40 Ст.3 ГОСТ 103-76	7630	9,6	
36.3	Полоса 4×34 Ст.3 ГОСТ 535-79	840	0,84	
36.4	Лист 5×120×120 ГОСТ 18903-74 Ст.3 ГОСТ 14637-79	750	3,5	

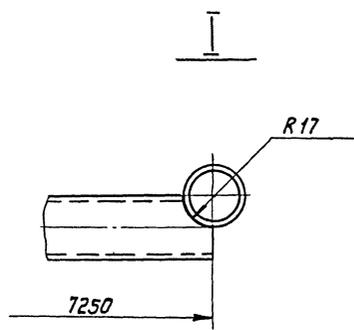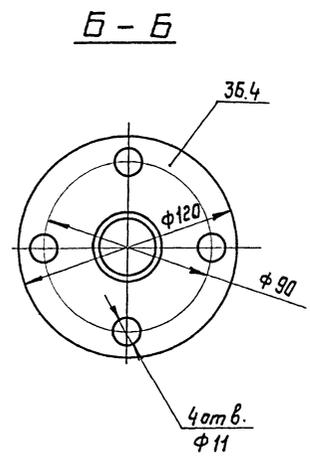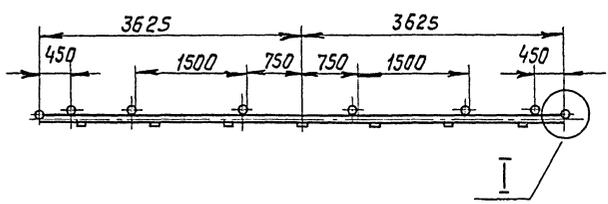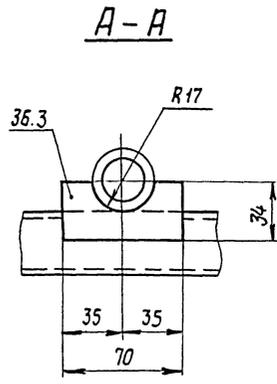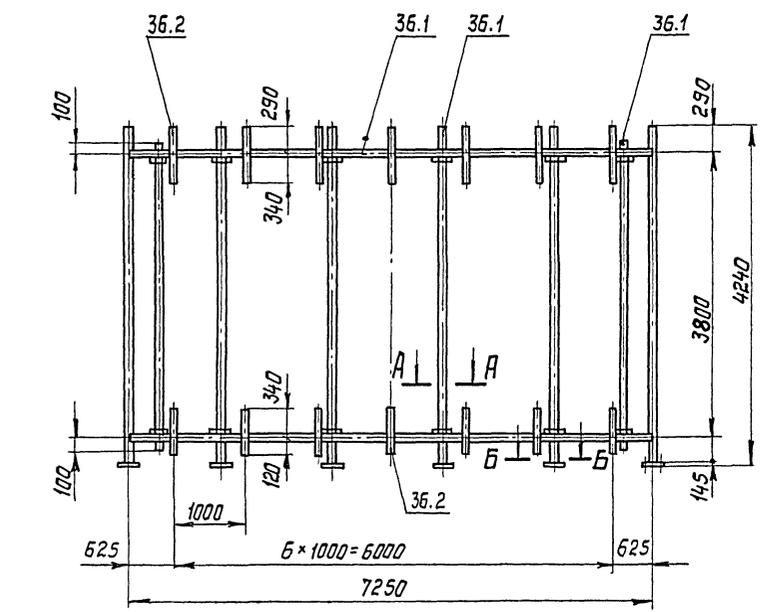

1. Сварку производить по ГОСТу 5264-80 электродами Э42 ГОСТ 9467-75.
2. Каркас должен быть окрашен. Перед окраской поверхности очистить от грязи, ржавчины, обезжирить и покрыть глифталевым грунтом ГФ-018 ТУ 6-10-1153-76. Окраску произвести пентафталевой эмалью ПФ-115 ГОСТ 6465-76 серого цвета.
3. Номера позиций см. спецификацию оборудования КТ.СО.

Привязан		261-12-255.85		КТН-1	
Инж. в/з	Павловский	И.Л.	Инженер	Воробей	Э.С.
Инж. в/з	Воробей	Э.С.	Инж. в/з	Павловский	И.Л.
Инв. №					

Каркас крана. Эскизный чертеж.

Стадия	Лист	Листов
Р	1	

ЦНИИЭП
ИМ. Б.С. МЕЗЕНЦЕВА

Альбом № 1
 Типовой проект 261-12-255-85
 Версия 1
 Изменения
 1
 2
Ведомость ссылочных и прилагаемых документов

Обозначение	Наименование	Примечание
СНиП II - л. 8-71	Строительные нормы и правила	
	Нормы проектирования предприятий общественного питания	
Серия 1-271-4	Типовые конструкции и детали изделий	

Перечень оборудования

Марка поз.	Обозначение	Наименование	Кол.	Масса ед.	Примечание
1		Электраркатильник КНЗ-50 427×303-702	1	18	N= 7,0 кВт
2		Электротермостат ТЭ-25 390×380×615	2	19	N= 0,4 кВт
3		Холодильный шкаф ШХ-0,4м 750×750×1810	1	180	N= 0,24 кВт
4		Маячная ванна по типу ВМСМ-1 500×500×850	2		В1, 0,3 сек
5		Раковина производство 600×400	1		В1-0,2 сек
6		Трап 270×270	1		В1-0,2 сек
7		Стал производственный 1100×630×860	2		
8		Простенный подшафник по типу П.01.00.00.00 1000×630×300	2		
9		Столка буфетная по типу Б.01.00.00.00 1000×750×300	2		
10		Стал обивочный 4 мест. 800×800×780	2		
11		Стул	8		
12		Полка д/посуды 800×360×600	3		

Фрагмент плана 1 этажа

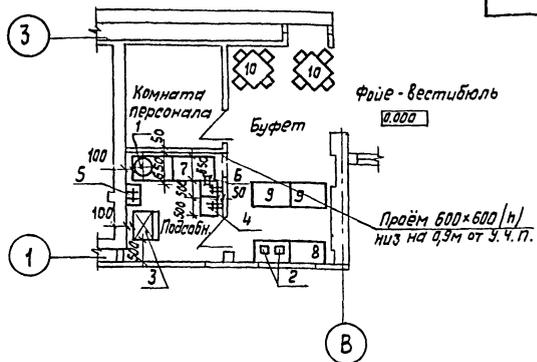

Общие указания

Рабочие чертежи технологической части буфета разработаны на основании:


1. Технического проекта, утвержденного Госкомитетом по гражданскому строительству и архитектуре при Госстрое СССР.
2. Архитектурно-строительной части проекта.

Условные обозначения

- ⊕ Э — Подвод электроэнергии
- Ф — Фазность тока
- h — Высота подвадов от чистого пола, м.
- ⊕ — Штепсельная розетка
- № — Номер позиции
- W — Мощность тока, кВт
- ⊕ — Трап
- d — Диаметр трубопровода, мм
- Х.В. — Подвод холодной воды
- К — Отвод в канализацию с разрывом струи
- ⊕ — Подвод холодной и горячей воды к раковине d=15мм; h=1100. Смеситель.
- ⊕ — Подвод холодной и горячей воды к маячной ванне d=20мм.

Примечания:

1. Все размеры даны в мм, отметки в м.
2. Полы должны быть сделаны с уклоном к трапу.
3. Привязки подвадов электроэнергии, воды к оборудованию и трапа даны от чистой отделки стен или перегородок (штукатурки или плитки).
4. Все аппараты должны быть заземлены или занулены в соответствии с действующими электротехническими требованиями.

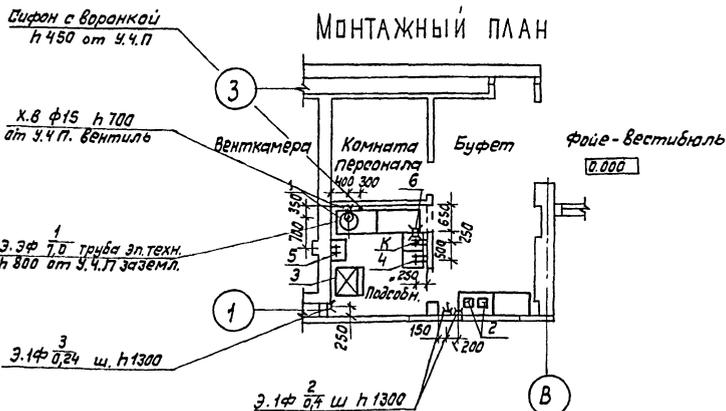

Нормо-Контроль	Войновская	261-12-255-85	ТЧ
Иж.секст.	Козлова		
Гл. спец.	Войновская		
Рук.вр.	Полкушкина		
Иж.№			

Клуб (в клеветных деревянных конструкциях) на 250 посетителей (зал на 200 мест)

Технологическая часть проекта буфета

Страница Лист Листов Р 1

ЦНИИЭП ИМ. В. С. МЕЗЕНЦЕВА Формат А2

Альбом 7

Типовой проект 261-12-255.85

Ведомость рабочих чертежей основного комплекта

Лист	Наименование	Примечание
1	Общие данные	МО-1
2	Механическое оборудование эстрады	МО-2

Общие указания

Рабочие чертежи механизированного оборудования разработаны на основании:

1. Проекта, утвержденного Госкомитетом по гражданскому строительству и архитектуре при Госстрое СССР.
2. Архитектурно - строительной части рабочих чертежей в основу расчетов положены: строительные нормы и правила проектирования часть II раздел СНиП II - п.16-71.
3. „Правил техники безопасности для театров и концертных залов Москва - 1981г.

Ведомость прилагаемых документов

Обозначение	Наименование	Примечание
МО.СО	Спецификация оборудования	
МО.ВМ	Ведомость материалов	
МОН-1	Каркас перегородки	
МОН-2	Ролик	



Проект разработан в соответствии с действующими нормами и правилами предусматривает мероприятия, обеспечивающие взрывобезопасность и пожаробезопасность при эксплуатации здания

Рук. группы *Родичев* Родичев

			Привязан			
Инв. №			261-12-255.85			
			МО			
Разраб.	Родичев	Рук.	Клуб (в клееных деревянных конструкциях) на 250 посетителей (зал на 200 мест)	Статус	Лист	Листов
Провер.	Комяко	И		Р	1	4
И.контр.	Комяко	И	Общие данные	ЦНИИЭП		
Чтв.				ИМ. Б.С. МЕЗЕНЦЕВА		


ИМ. Б.С. МЕЗЕНЦЕВА. Подпись и печать. ВЗНМ ЦНИИЭП

Типовой проект 261-12-255.85 Альбом V

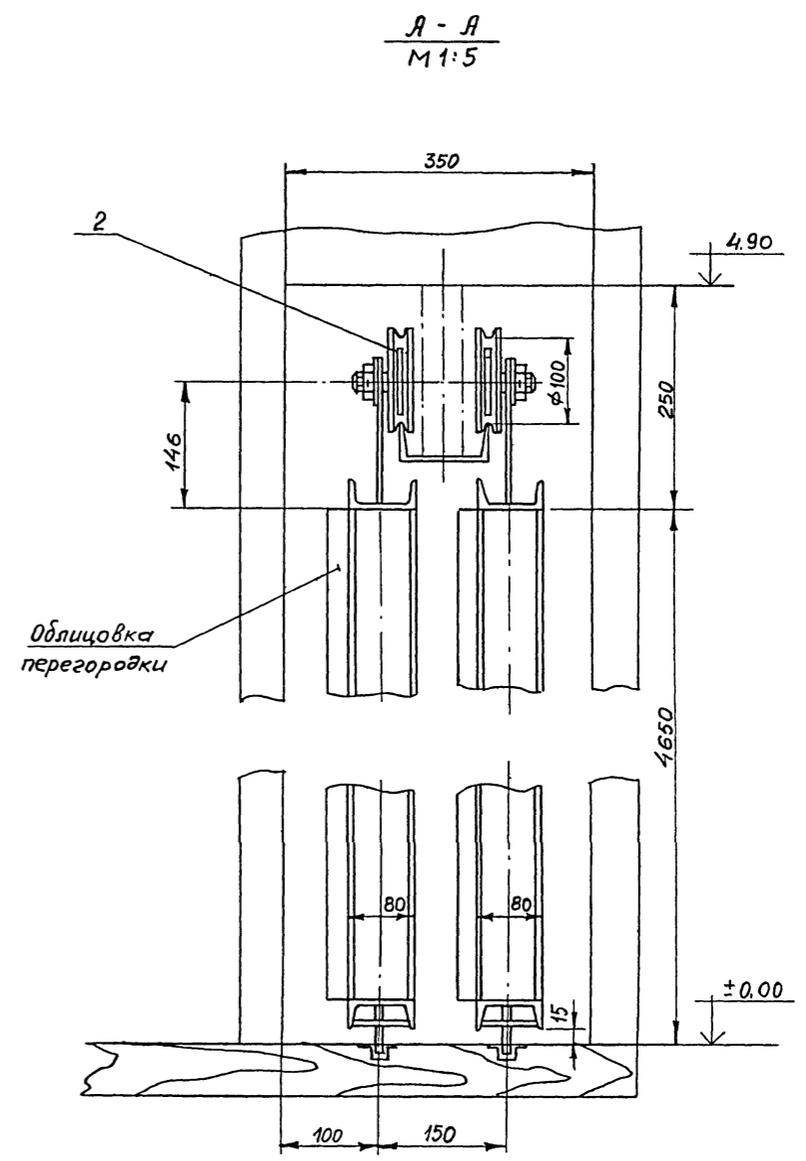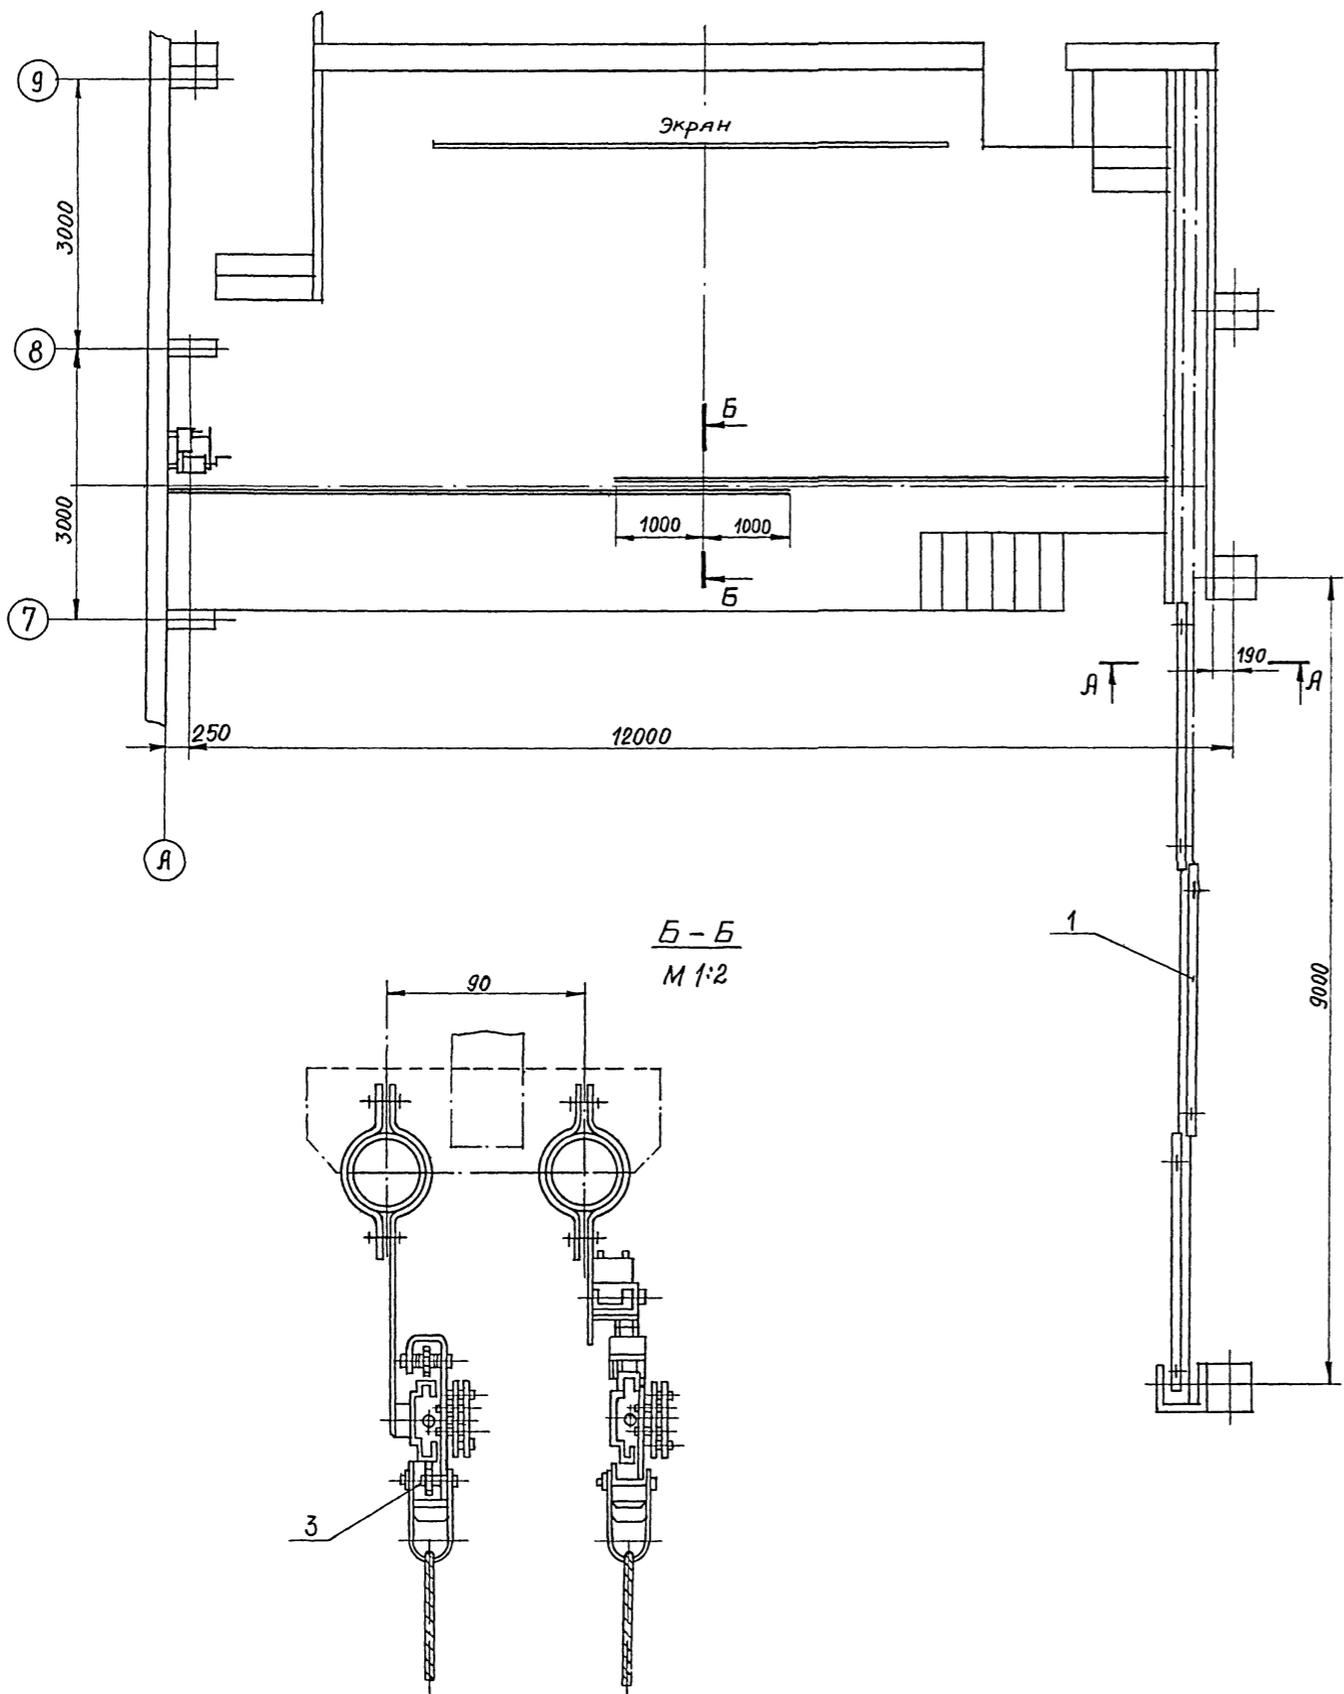


		Привязан	
Инв. №		261-12-255.85	
		МО	
Разраб.	Ровинев	Ровинев	Клуб в клееных деревянных конструкциях / на 250 посетителей / зал на 200 мест /
Проверил	Комяно	Комяно	
Т. контр.			стадия
Н. контр.	Комяно	Комяно	лист
Утв.			листов
План			1
			ЦНИИЭП
			ИМ. Б.С. МЕЗЕНЦЕВА




Имя, № подл. Подпись и дата. Взам инв. №

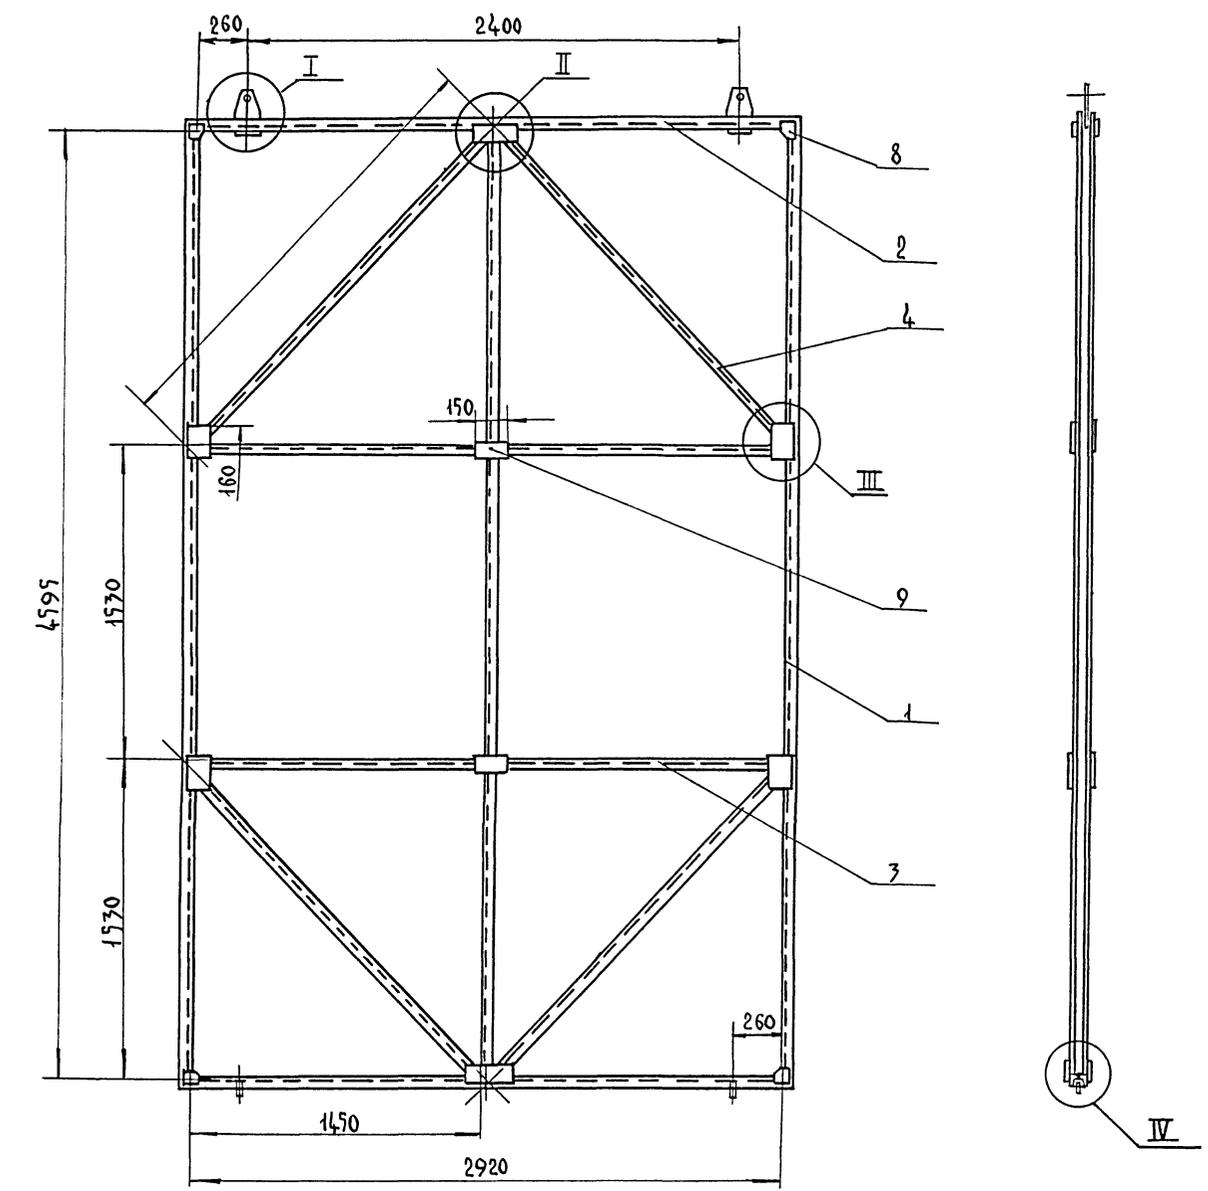

ПОЗ.	ОБОЗНАЧЕНИЕ	НАИМЕНОВАНИЕ	КОЛ.	МАССА	ПРИМ.
1		ШВЕЛЛЕР 8 ГОСТ 8240-72 L=4595 СТ.3 ГОСТ 535-79	3	22,2	
1		ШВЕЛЛЕР 8 ГОСТ 8240-72 L=7000 СТ.3 ГОСТ 535-79	2	21	
3		ШВЕЛЛЕР 8 ГОСТ 8240-72 L=450 СТ.3 ГОСТ 535-79	4	10,1	
4		ШВЕЛЛЕР 8 ГОСТ 8240-72 L=2110 СТ.3 ГОСТ 535-79	4	14,8	
5		ЛИСТ 6 ГОСТ 19903-74 110x180 ГОСТ 14637-79	2	1,3	
6		ЛИСТ 6 ГОСТ 19903-74 110x240 ГОСТ 14637-79	4	0,13	
7		ЛИСТ 6 ГОСТ 19903-74 110x60 ГОСТ 14637-79	8	0,8	
8		ЛИСТ 6 ГОСТ 19903-74 75x75 ГОСТ 14637-79	8	0,025	
9		ЛИСТ 6 ГОСТ 19903-74 60x15 ГОСТ 14637-79	4	0,04	
10		КРУГ 612 ГОСТ 2590-71 Ø=75 СТ.3 ГОСТ 535-79	2	0,07	
11		ЛИСТ 6 ГОСТ 19903-74 68x70 ГОСТ 14637-79	2	0,02	


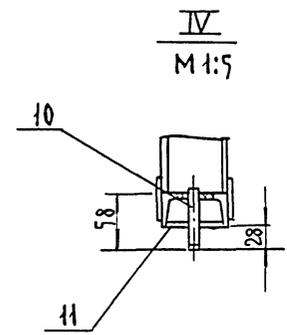


1. Сварку производить по ГОСТ 5264-80 электродами Э-42 ГОСТ 9467-75.
2. Каркас должен быть окрашен. Перед окраской поверхности очистить от грязи, ржавчины, обезжирить и покрыть глифталевым грунтом ГФ-018 ТУ6-10-1153-75. Окраску произвести пентафталеовой эмалью ПФ-115 ГОСТ 6465-76 серого цвета.

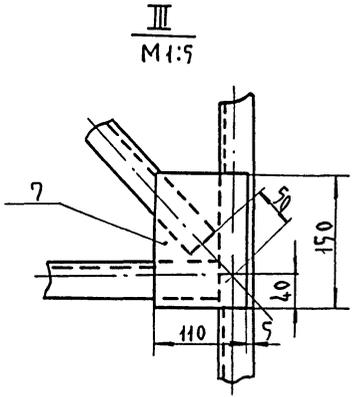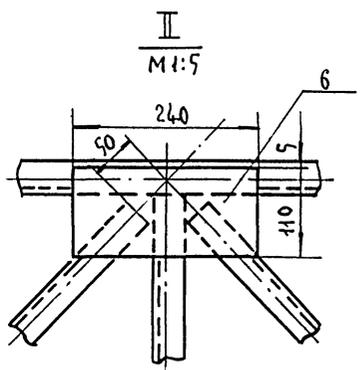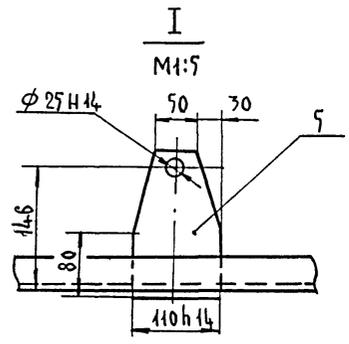


ИМБ.Н. ПОДА. ПОДА.И.ДАТА ВЗАИМН.А

		ПРИВЯЗКА	
ИНВ.Н		261-12-255.85	
		МОН	
ДАРАБ. РОДИЧЕР	КОМЯНКО	КАУБ/В КАБЕНЫХ ДЕРЕВЯНЫХ КОНСТРУКЦИЯХ/НА 250 ПОСЕТИТЕЛЕЙ/ЗАЛ НА 200 МЕСТ/	СТАДИЯ ЛУСТ ЛУСТОВ
Н.КОНТ.Р. УТВ.	КОМЯНКО	КАРКАС ПЕРЕГОРОДКИ. ЭСКИЗЫ И ЧЕРТЕЖ ОБЩЕГО ВИДА.	Р 1 2
		ЦНИИЭП ИМ Б.С.МЕЗЕНЦЕВА	

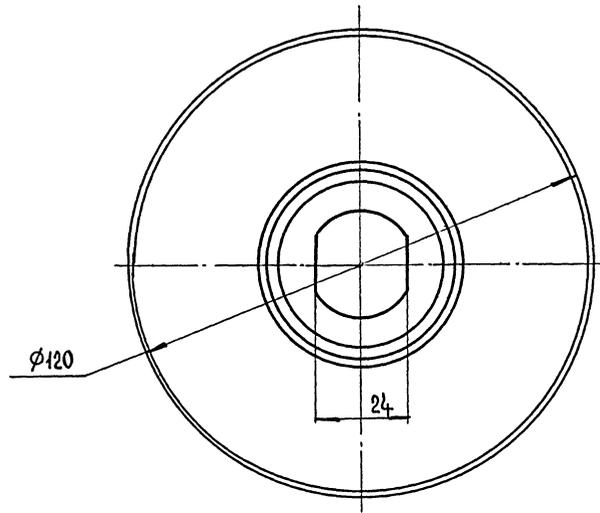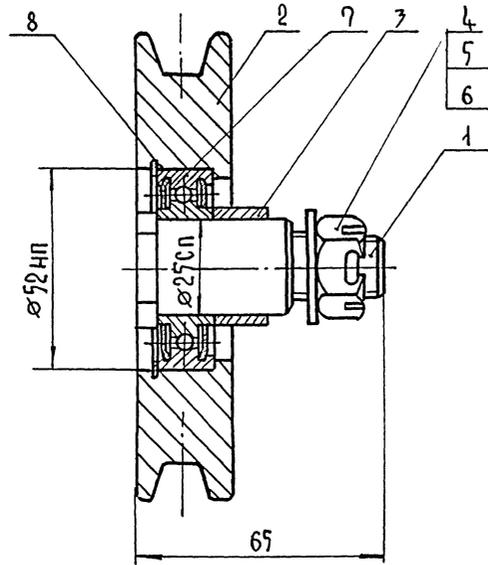


ПОЗ.	ОБОЗНАЧЕНИЕ	НАИМЕНОВАНИЕ	КОЛ.	МАССА КГ	ПРИ- МЕР
1		ПАЛЕЦ СТАЛЬ 45	1	0,2	
2		РОЛИК СТАЛЬ 45	1	1,5	
3		ВТУЛКА СТ. 3	1	0,05	
4		ГАЙКА М16,5-01 ГОСТ 5949-73	1		
5		ШАЙБА 16.01.01 ГОСТ 11371-68	1		
6		ШПЛИНТ 4x76.001 ГОСТ 397-66	1		
7		ПОДШИПНИК 80 204 ГОСТ 7242-70	1		
		КОЛЬЦО Б 52 ГОСТ 13947-68	1		


ДЕТАЛЬ 2
М 1:1

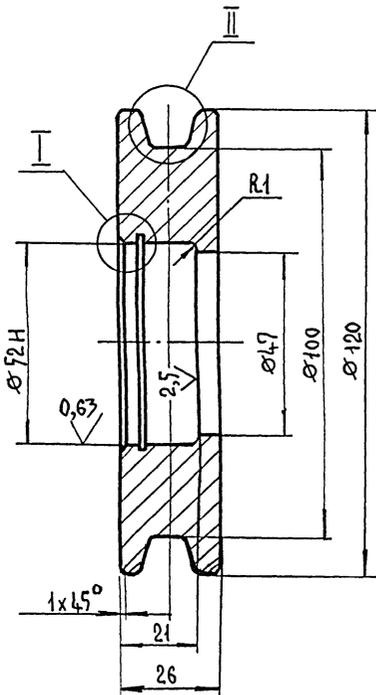


I
М 2,5:1

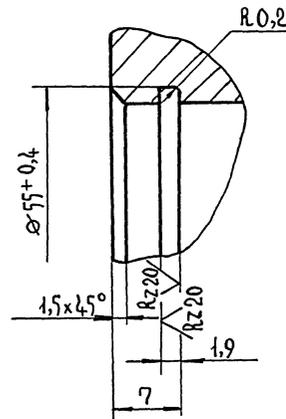


II
М 2:1

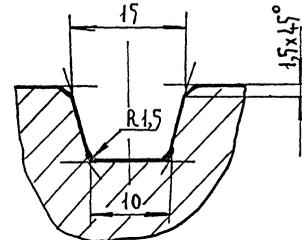

ДЕТАЛЬ 1
М 1:1

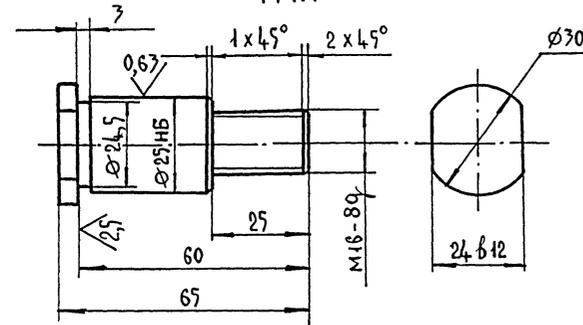

ДЕТАЛЬ 3
М 1:1

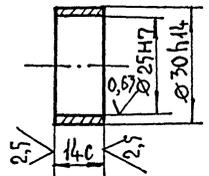

		ПРИВЯЗАН	
ИНВ. №		261-12-255.85	
		МОН	
РАЗРАБ. ПРОБ.	РОДИЧЕВ КОМЯНКО	КАУБ/В КЛЕЕННЫХ ДЕРЕВЯНЫХ КОНСТРУКЦИЯХ / НА 250 ПОСЕ- ТИТЕЛЕЙ / ЗАЛ НА 200 МЕСТ	СТАДИЯ ЛИСТ ЛИСТОВ Р 2
Н.КОНТР. УТВ.	КОМЯНКО	РОЛИК 9 СКИЗНЫЙ ЧЕРТЕЖ ОБЩЕГО ВИДА	ЦНИИЭП ИМ. Б.С. МЕЗЕНЦЕВА

ИЗМ. ПОДАЛ. ПОС. ПИ. ДАТА. ВЗН. ИЛИ ИМ.