

ГОСКОМИТЕТ
ПО ГРАЖДАНСКОМУ
СТРОИТЕЛЬСТВУ
И АРХИТЕКТУРЕ
ПРИ ГОССТРОЕ СССР



СЕРИЯ 85 ЖИЛЫЕ ДОМА И БЛОК-СЕКЦИИ СО СТЕНАМИ ИЗ КИРПИЧА

ТИПОВЫЕ ПРОЕКТЫ

85-012/1.2
85-013/1.2
85-016/1.2
85-017/1.2
85-023/1.2
85-049/1.2

ПРИЛАГАЕМЫЕ ДОКУМЕНТЫ — ОМП. 2-1
ОБЩИЕ МАТЕРИАЛЫ ДЛЯ 9-ЭТАЖНЫХ БЛОК-СЕКЦИЙ СЕРИИ 85

ТИПЫ БЛОК-СЕКЦИЙ

НАИМЕНОВАНИЕ БЛОК-СЕКЦИЙ	ФАСАД 1		ФАСАД 2	
	ПЛАНИРОВОЧНОЕ РЕШЕНИЕ 1 ЭТАЖА		ПЛАНИРОВОЧНОЕ РЕШЕНИЕ 1 ЭТАЖА	
	ОСНОВНОЕ	СО СКВОЗНЫМ ПРОХОДОМ	ОСНОВНОЕ	СО СКВОЗНЫМ ПРОХОДОМ
85-012/1.2				
85-013/1.2				
85-016/1.2		—		—
85-017/1.2			—	—
85-023/1.2		—		—
85-049/1.2		—		—

				ПРИВЯЗАН
Инв. №				

17351-09

ТИПОВЫЕ ПРОЕКТЫ 9-ЭТАЖНЫХ БЛОК-СЕКЦИЙ СЕРИИ 85

РАЗРАБОТАНЫ ЦНИИЭП жилища /127434, Москва, Дмитровское ш. 9, корпус Б/
 УТВЕРЖДЕНЫ ГОСГРАЖДАНСТРОЕМ ПРИ ГОССТРОЕ СССР /приказ №280 от 31.12.69г /
 ВВЕДЕНЫ В ДЕЙСТВИЕ ЦНИИЭП жилища /приказ № 469 от 30.12.80г /
 / П Р И К А З № 307 от 28.08.81г /
 / П Р И К А З № 297 от 26.10.81г /

Комплексная корректировка проектов 9-эт. блок-секций серии 85 выполнена по заданиям, утвержденным Госгражданстроем 15.08.75 г в целях снижения стоимости, трудозатрат и расхода материалов (присвоен индекс /1) и 22.04.80г. с целью повышения тепловой эффективности зданий (присвоен индекс /1.2).

Область применения - II климатический район (кроме ПА) с возможностью применения в III климатическом районе, с обычными геологическими условиями с расчетной температурой наружного воздуха -25°, -30°, -35° и -40°C, нормативной снеговой нагрузкой 150 кгс/м² и нормативным скоростным напором ветра 45 кгс/м².

Проекты блок-секций предусматривают возможность компоновки домов при помощи неизменяемых частей (основных планировочных решений, со сквозным проходом, с проездом, с электрощитовой и колясочной) и элементов блокировки (рядовых, поворотных, угловых, с деформационными швами и торцевых), ко всем проектам разработаны варианты архитектурных деталей лоджий и балконов-раздела 9.9-8. Кроме того, в составе серии разработан проект 9-этажной блок-секции для малообъемных 85-045/1.

- БЛОК-СЕКЦИЯ 9-ЭТ. 36-КВ. 85-012/1.2 2Б-2Б-3Б-3Б
- БЛОК-СЕКЦИЯ 9-ЭТ. 36-КВ. 85-013/1.2 1Б-2Б-3Б-4Б
- БЛОК-СЕКЦИЯ 9-ЭТ. 36 КВ. 85-016/1.2 2Б-2Б-3Б-3Б УГЛОВАЯ ЛЕВАЯ
- БЛОК-СЕКЦИЯ 9-ЭТ. 54 КВ. 85-017/1.2 1Б-2Б-2Б-2Б-3Б-3Б
- БЛОК-СЕКЦИЯ 9-ЭТ. 36 КВ. 85-023/1.2 2Б-2Б-3Б-3Б УГЛОВАЯ ПРАВАЯ
- БЛОК-СЕКЦИЯ 9-ЭТ. 32 КВ. 85-049/1.2 2Б-2Б-3Б-3Б С ПРОЕЗДОМ

АВТОРСКИЙ КОЛЛЕКТИВ :

- АРХИТЕКТОРЫ — Т.СОЛОВЬЕВА, А.МАСЕЕВА, Ю.ЭПЕЛЬБАУМ
- КОНСТРУКТОРЫ — В.АЛЕШИНА, А.САМОЙЛОВ, Ю.СИЗОВ, Е.ЦУКЕРМАН
- ПРИ УЧАСТИИ — Т.ЗУЕВОЙ, Н.МИЛОСЕРДОВОЙ, О.СВИТОВОЙ, Т.СТРИЖАЧЕНКО, В.ЧЕБАКОВОЙ
- САНТЕХНИКИ — В.ЗОЛотоВА, А.ИВАНОВА
- ЭЛЕКТРИКИ — Б.СТАРИК, М.ШИШЕНКО
- СМЕТЧИКИ — Т.ЛИТВИНОВА

Привязка настоящего типового проекта выполнена в соответствии с действующими нормами и правилами /в том числе по взрыво-пожарной безопасности/

Гл. инженер проекта / /
 19 г

Настоящий проект выполнен в соответствии с действующими нормами и правилами /в том числе по взрыво-пожарной безопасности/

Гл. архитектор проекта *Ольга Масеева* / А.МАСЕЕВА /
 Гл. инженер проекта *Евгений Цукерман* / Е.ЦУКЕРМАН /
 1980 г

		Привязан	
Инв. №		85-ОМП.2-1	
Гл. инж. ОПР. Анхвичичная		9-этажные блок-секции серии 85	
Рук. маст. Эпельбаум		Стадия	Лист
Гл. инж. М. Самойлов		Р	1
Гл. инж. Масеева		Листов	
Гл. инж. Цукерман		38	
Рук. гр. Алешина		Общие данные	
Архитектор Свитова		ЦНИИЭП жилища	
Проверка Масеева		г. Москва	
Разработка Цукерман			

ЛИСТ	НА ИМЕНОВАНИЕ	ПРИМЕЧАНИЕ	ЛИСТ	НА ИМЕНОВАНИЕ	ПРИМЕЧАНИЕ
	ОБЛОЖКА		25	ФАСАД ПО ОСИ А. ФАСАД 1 (ОКОНЧАНИЕ)	
1	ОБЩИЕ ДАННЫЕ		26	ФАСАД ПО ОСИ А. ФАСАД 2 (НАЧАЛО)	
2и	ВЕДОМОСТЬ ЧЕРТЕЖЕЙ		27	ФАСАД ПО ОСИ А. ФАСАД 2 (ОКОНЧАНИЕ)	
3	НОМЕНКЛАТУРА БЛОК-СЕКЦИЙ		28	ФАСАД ПО ОСИ И. ФАСАД 1.	
4и	ПОЛНЫЙ КОМПЛЕКТ. ОСНОВНЫЕ КОМПЛЕКТЫ. ПРИЛАГАЕМЫЕ ДОКУМЕНТЫ		29	ФАСАД ПО ОСИ Д. ФАСАД 1	
5	ПОЛНЫЙ КОМПЛЕКТ. ССЫЛОЧНЫЕ ДОКУМЕНТЫ		30	ФАСАД ПО ОСИ Д. ФАСАД 2	
6и	СХЕМЫ БЛОКИРОВОК		31	ФРАГМЕНТ ФАСАДА 85-012/1.2, 85-016/1.2, 85-049/1.2	
7	ТАБЛИЦА ПЛОЩАДЕЙ И ОБЪЕМОВ (НАЧАЛО)		32	ФРАГМЕНТ ФАСАДА 85-012/1.2, 85-016/1.2, 85-049/1.2	
8	ТАБЛИЦА ПЛОЩАДЕЙ И ОБЪЕМОВ (ОКОНЧАНИЕ)		33	ФРАГМЕНТ ФАСАДА 85-012/1.2, 85-049/1.2	
9	ВАРИАНТЫ ПРОЕКТНЫХ РЕШЕНИЙ		34	ФРАГМЕНТ ФАСАДА 85-017/1.2	
10	85-012/1.2 и 85-049/1.2. СЕКЦИЯ 2Б-2Б-3Б-3Б. ТИПОВОЙ ЭТАЖ		35	ФРАГМЕНТ ФАСАДА 85-017/1.2	
11	85-012/1.2, 85-013/1.2. ФРАГМЕНТЫ СЕКЦИИ 1 ЭТАЖА. РАЗРЕЗ		36	ЛОДЖИИ. ВАРИАНТЫ ОГРАЖДЕНИЙ	
12	85-012/1.2. СЕКЦИЯ 2Б-2Б-3Б-4Б. ВАРИАНТ С ПОВОРОТНОЙ ВСТАВКОЙ		37	ФРАГМЕНТ ФАСАДА 85-049/1.2	
13	85-013/1.2. СЕКЦИЯ 1Б-2Б-3Б-4Б ТИПОВОЙ ЭТАЖ		38	ФРАГМЕНТ ФАСАДА 85-049/1.2	
14	ЭЛЕМЕНТЫ БЛОКИРОВКИ				
15	85-016/1.2. СЕКЦИЯ 2Б-2Б-3Б-3Б. ТИПОВОЙ ЭТАЖ				
16	85-016/1.2., 85-023/1.2. ФРАГМЕНТЫ СЕКЦИИ 1 ЭТАЖА				
17	85-017/1.2. СЕКЦИЯ 1Б-2Б-2Б-2Б-3Б-3Б. ТИПОВОЙ ЭТАЖ				
18	85-017/1.2. ФРАГМЕНТЫ СЕКЦИИ 1 ЭТАЖА. РАЗРЕЗ				
19	85-023/1.2. СЕКЦИЯ 2Б-2Б-3Б-3Б. ТИПОВОЙ ЭТАЖ				
20	ЭЛЕМЕНТЫ БЛОКИРОВКИ				
21	85-049/1.2 ПЛАН 1 ЭТАЖА				
22	85-049/1.2 ПЛАН 2 ЭТАЖА				
23	ФАСАД ПО ОСИ А. ФАСАД 1 (НАЧАЛО)				
24	ФАСАД ПО ОСИ А. ФАСАД 1 (ПРОДОЛЖЕНИЕ)				

Р.К. МАК. МЕ. Д. А. Ч. И. Д. У. Т. С. У.
 Р.К. Г. Р. А. Л. Е. Ш. И. Н. А.
 П. Р. И. В. Я. З. А. Н.
 П. О. Д. А. Т. А. В. З. А. М. И. Н. В. А. С.

ПРИВЯЗАН

ИНВ. №			
--------	--	--	--

ЦНИИЭП ЖИЛИЩА
г. МОСКВА

ГАП
ГИП
ПРОВЕРИЛ

МАСЕВА
ЦУКЕРМАН
АЛЕШИНА

ВЕДОМОСТЬ ЧЕРТЕЖЕЙ

ВНЕСЕНЫ ИЗМЕНЕНИЯ 30.12.83г. Г.А.ИИЖ.ПР. *С.С.С.С.* / Е.ЦУКЕРМАН

85-0МП.2-1

ЛИСТ
2и

№ № БЛОК-СЕКЦИЙ	СХЕМА ПЛАНА	ПЛАНИРОВОЧНОЕ РЕШЕНИЕ 1 ЭТАЖА	КОЛИЧЕСТВО КВАРТИР						№ № БЛОК-СЕКЦИЙ	СХЕМА ПЛАНА	ПЛАНИРОВОЧНОЕ РЕШЕНИЕ 1 ЭТАЖА	КОЛИЧЕСТВО КВАРТИР					
			ВСЕГО	1Б	2Б	3Б	4Б	5Б				ВСЕГО	1Б	2Б	3Б	4Б	5Б
85-012/1.2 РЯДОВАЯ		I-ОСНОВНОЕ II-СО СКВОЗНЫМ ПРОХОДОМ ДЛЯ ФАСАДОВ 1,2	36 (36)	- (1)	18 (18)	18 (18)	- (1)	- (1)	85-017/1.2 РЯДОВАЯ МЕРИДИОНАЛЬНАЯ		I-ОСНОВНОЕ II-СО СКВОЗНЫМ ПРОХОДОМ III-С КОЛЫСКОЧНОЙ ДЛЯ ФАСАДА 1	54 (54)	10 (11)	26 (25)	18 (18)	- (1)	- (1)
85-013/1.2 РЯДОВАЯ		I-ОСНОВНОЕ II-СО СКВОЗНЫМ ПРОХОДОМ ДЛЯ ФАСАДОВ 1,2	36 (36)	9 (10)	9 (8)	9 (9)	9 (9)	- (1)	85-023/1,2 УГЛОВАЯ		I-ОСНОВНОЕ ДЛЯ ФАСАДОВ 1,2	36	-	19	17	-	-
85-016/1.2 УГЛОВАЯ		I-ОСНОВНОЕ ДЛЯ ФАСАДОВ 1,2	36	-	19	17	-	-	85-049/1.2 СО СКВОЗНЫМ ПРОХОДОМ		I-ОСНОВНОЕ ДЛЯ ФАСАДОВ 1,2	32	-	14	18	-	-

1. НА СХЕМАХ УСЛОВНО ДАНЫ ПЛАНЫ ТИПОВЫХ ЭТАЖЕЙ БЛОК-СЕКЦИЙ ДЛЯ ФАСАДОВ 1.
 2. КОЛИЧЕСТВО КВАРТИР В КРУГЛЫХ СКОБКАХ ДАНО ДЛЯ II И III ПЛАНИРОВОЧНЫХ РЕШЕНИЙ 1 ЭТАЖА БЛОК-СЕКЦИЙ, В КВАДРАТНЫХ - ДЛЯ 85-012/1.2 ПРИ БЛОКИРОВКЕ ЕЁ С 85-049/1.2.

3. ПРИМЕРЫ БЛОКИРОВОК И ТАБЛИЦА ПОДБОРА ЭЛЕМЕНТОВ БЛОКИРОВОК ДЛЯ КОМПОНОВКИ ДОМОВ ПРИВЕДЕНЫ НА ЛИСТЕ 6.

ИНВ. ПОДЛОД. ПОДПИСЬ И ДАТА ВЗАИМНОВ. РАЗРАБ. АЛЕШИНА *А.А.*

ПРИВЯЗАН			
ИНВ. №			

ЦНИИЭП ЖИЛИЩА
 Г. МОСКВА
 ГАЯ
 ГИП
 ПРОВЕРИЛ
 МАСЕЕВА
 ДЖЕРМАН
 МАСЕЕВА

НОМЕНКЛАТУРА
 БЛОК-СЕКЦИЙ

85-0М П. 2-1
 ЛИСТ 3

17351-09 4

Наименование документации		Полный комплект												
		012/1.2	013/1.2	016/1.2	017/1.2	023/1.2	049/1.2							
ОСНОВНЫЕ КОМПЛЕКТЫ	АРХИТЕКТУРНО-СТРОИТЕЛЬНЫЕ РЕШЕНИЯ	АС	АРХИТЕКТУРНО-СТРОИТЕЛЬНЫЕ РЕШЕНИЯ НИЖЕ ОТМ. 0.000. ЛЕНТОЧНЫЕ ФУНДАМЕНТЫ. АС.01-1 АРХИТЕКТУРНО-СТРОИТЕЛЬНЫЕ РЕШЕНИЯ НИЖЕ ОТМ. 0.000. СВАЙНЫЕ ФУНДАМЕНТЫ. АС.01-2 АРХИТЕКТУРНО-СТРОИТЕЛЬНЫЕ РЕШЕНИЯ ВЫШЕ ОТМ. 0.000. ФАСАД 1. АС.1-1 АРХИТЕКТУРНО-СТРОИТЕЛЬНЫЕ РЕШЕНИЯ ВЫШЕ ОТМ. 0.000. ФАСАД 2. АС.1-2				°	°	°	°	°	°		
	ОТОПЛЕНИЕ И ВЕНТИЛЯЦИЯ	ОВ	ОТОПЛЕНИЕ И ВЕНТИЛЯЦИЯ НИЖЕ И ВЫШЕ ОТМ. 0.000 НА РАСЧЕТН. ТЕМПЕР. -25°C ПО -40°C. ФАСАД 1. ОВ.1-1 ОТОПЛЕНИЕ И ВЕНТИЛЯЦИЯ НИЖЕ И ВЫШЕ ОТМ. 0.000 НА РАСЧЕТН. ТЕМПЕР. -25°C ПО -40°C. ФАСАД 2. ОВ.1-2				°	°	°	°	°	°		
	ВНУТРЕННИЕ ВОДОПРОВОДА, КАНАЛИЗАЦИЯ, ГАЗОПРОВОДА	ВКГ	ВНУТРЕННИЕ ВОДОПРОВОДА, КАНАЛИЗАЦИЯ, ГАЗОПРОВОДА НИЖЕ И ВЫШЕ ОТМ. 0.000				°	°	°	°	°	°		
	ЭЛЕКТРООБОРУДОВАНИЕ	Э	ЭЛЕКТРООБОРУДОВАНИЕ НИЖЕ И ВЫШЕ ОТМ. 0.000. БЕЗ ЭЛЕКТРОПЛИТ.				°	°	°	°	°	°		
	УСТРОЙСТВА СВЯЗИ	УС	УСТРОЙСТВА СВЯЗИ НИЖЕ И ВЫШЕ ОТМ. 0.000				°	°	°	°	°	°		
ПРИЛАГАЕМЫЕ ДОКУМЕНТЫ	ОБЩИЕ МАТЕРИАЛЫ ДЛЯ ПРОЕКТИРОВАНИЯ	ОМП	ОБЩИЕ МАТЕРИАЛЫ ДЛЯ 9 ЭТ. БЛОК-СЕКЦИЙ СЕРИИ 85				°	°	°	°	°	°		
	МАТЕРИАЛЫ ДЛЯ ПРОЕКТИРОВАНИЯ	МП	МАТЕРИАЛЫ ДЛЯ КОМПОНОВКИ ДОМОВ ИЗ БЛОК-СЕКЦИЙ РАСЧЕТНЫЕ ТАБЛИЦЫ СИСТЕМЫ ОТОПЛЕНИЯ НА РАСЧЕТН. ТЕМПЕР. -25°C ПО -40°C. ФАСАД 1. МП.1-1 РАСЧЕТНЫЕ ТАБЛИЦЫ СИСТЕМЫ ОТОПЛЕНИЯ НА РАСЧЕТН. ТЕМПЕР. -25°C ПО -40°C. ФАСАД 2. МП.2-1+1.6 СМ. ПАСПОРТ МП.2-1+2.6				°	°	°	°	°	°		
	Узлы	УАС	ЭЛЕМЕНТЫ БЛОКИРОВКИ НИЖЕ ОТМЕТКИ 0.000 ДЛЯ 9 ЭТ. БЛОК-СЕКЦИЙ. ЛЕНТОЧНЫЕ ФУНДАМЕНТЫ. УАС.2-1 ЭЛЕМЕНТЫ БЛОКИРОВКИ ВЫШЕ ОТМЕТКИ 0.000 ДЛЯ 9 ЭТ. БЛОК-СЕКЦИЙ УАС.2-2 УЗЛЫ АРХИТЕКТУРНО-СТРОИТЕЛЬНЫХ РЕШЕНИЙ ДЛЯ 9 ЭТ. БЛОК-СЕКЦИЙ УАС.2-3 ЭЛЕМЕНТЫ БЛОКИРОВКИ НИЖЕ ОТМЕТКИ 0.000 ДЛЯ 9 ЭТ. БЛОК-СЕКЦИЙ. СВАЙНЫЕ ФУНДАМЕНТЫ. УАС.2-4				°	°	°	°	°	°		
	Узлы и детали	Ч.9	САНИТАРНО-ТЕХНИЧЕСКИЕ УЗЛЫ И ДЕТАЛИ ДЛЯ ЗДАНИЙ С ЧЕРДАКАМИ АРХИТЕКТУРНЫЕ ДЕТАЛИ ЛОДЖИЙ И БАЛКОНОВ				°	°	°	°	°	°		
	Сметы	СМ	СМЕТЫ СМЕТЫ НА ЭЛЕМЕНТЫ БЛОКИРОВКИ СМЕТА. СВАЙНЫЕ ФУНДАМЕНТЫ. ПЛАНИРОВОЧНОЕ РЕШЕНИЕ 1. СМЕТА. СВАЙНЫЕ ФУНДАМЕНТЫ. ПЛАНИРОВОЧНОЕ РЕШЕНИЕ 2. СМЕТА НА ЭЛЕМЕНТЫ БЛОКИРОВКИ. СВАЙНЫЕ ФУНДАМЕНТЫ. АЛЬБОМ 1, 2 СМЕТНЫЕ ЦЕНЫ 10.5-1; 10.9-3; 10.9-18; СМ.0-1; 10.9-2/84; 10.9-15/84; 10.9-16/84; 10.9-18/84 СМ.0-1/84 СМЕТНЫЕ ЦЕНЫ ИЗ СЕРИИ 86 10.9-11; 10.9-13; 10.9-14; 10.9-2/84 СМЕТНЫЕ ЦЕНЫ ИЗ СЕРИИ 81 10.10-4; 10.10-7. РСЦ1-84; 2-84; 4-84; 14-84; 15-84; 16-84				СМ.1.84 УАС.2-СМ.1 СМ.1-1 СМ.2-1 УАС.2-СМ.1-1	СМ.1.85 кн.15,6911	°	°	°	°	°	СМ.1.85 кн.5,9,11
	ИЗДЕЛИЯ ЗАВОДСКОГО ИЗГОТОВЛЕНИЯ	Ч.10	ЖЕЛЕЗОБЕТОННЫЕ ИЗДЕЛИЯ ЛЕГКОБЕТОННЫЕ ИЗДЕЛИЯ И ПЕРЕГОРОДКИ ДЕРЕВЯННЫЕ ИЗДЕЛИЯ МЕТАЛЛИЧЕСКИЕ ИЗДЕЛИЯ ПЛИТЫ ПЕРЕКРЫТИЙ Ж/Б РЕБРИСТЫЕ, САНТЕХНИЧЕСКИЕ ИЗ СЕРИИ 86 ПЛИТЫ ЛОДЖИЙ Ж/Б РЕБРИСТЫЕ ИЗ СЕРИИ 86 ПАНЕЛИ ПЕРЕКРЫТИЙ Ж/Б МНОГОПУСТОТНЫЕ МУСОРОПРОВОД МПЗ ИЗ СЕРИИ 83 КЕРАМЗИТОБЕТОННЫЕ ПАНЕЛИ ПОКРЫТИЙ ИЗ СЕРИИ 81 РАЗНЫЕ ИЗДЕЛИЯ 10.9-1; 10.9-4; 10.9-5; 10.9-10 АРМАТУРНЫЕ ИЗДЕЛИЯ ДЛЯ СВАЙНЫХ ФУНДАМЕНТОВ 9 ЭТ. БЛОК-СЕКЦИЙ 10.9-11				10.1-1 10.2-1 10.3-1 10.4-1 10.1-2.4 10.1-3.3 10.1-2.2 10.8-2 10.9-7 10.9-11	°	°	°	°	°	°	
	КАТАЛОЖНЫЕ ЛИСТЫ		ПАСПОРТ				°	°	°	°	°	°		
	ДОПОЛНИТЕЛЬНЫЕ ЧЕРТ.	Ч.13	УКАЗАНИЯ ПО ВОЗВЕДЕНИЮ КАМЕННЫХ КОНСТРУКЦИЙ В ЗИМНИХ УСЛОВИЯХ (114-85-3/1)				°	°	°	°	°	°		

ПРИВЯЗАН

Сметы УАС.2-СМ.1 состоят из 11 книг, включающих элементы блокировок: ЭБ-1, ЭБ-2 - книга 1; ЭБ-3, ЭБ-4 - книга 2; ЭБ-5, ЭБ-6 - книга 3; ЭБ-7, ЭБ-8 - книга 4; ЭБ-9, ЭБ-11 - книга 5; ЭБ-12, ЭБ-13 - книга 6; ЭБ-14, ЭБ-17 - книга 7; ЭБ-15, ЭБ-16, ЭБ-25, ЭБ-26 - книга 8; ЭБ-21, ЭБ-22 - книга 9; ЭБ-23, ЭБ-24 - книга 10; ЭБ-31, ЭБ-32 - книга 11. Внесены изменения 5.04.83г. Г.Л.И.Ж.П. *Е.Цукерман*

Инв. № Подпись и дата Взам. инв. № Разработчик *С.В.Соболев*

Г.Л.И.Ж.П. Самойлов *С.С.*
Дук. гр. АЛЕШИНА *А.С.*
РАЗРАБОТЧИК ЧЕБАКОВА *С.В.*

ЦНИИЭП жилища ГАП МАСЕЕВА *Масеева*
Г.И.П. ЦУКЕРМАН *Цукерман*
г. Москва ПРОВЕРИЛ АЛЕШИНА *Алешина*

Полный комплект. Основные комплекты. Прилагаемые документы

85-ОМП.2-1

4и

СЕРИЯ ГОСТ	NN	НАИМЕНОВАНИЕ	СЕРИЯ ГОСТ	NN	НАИМЕНОВАНИЕ
ТИПОВЫЕ КОНСТРУКЦИИ И ИЗДЕЛИЯ			ТИПОВЫЕ УЗЛЫ И ДЕТАЛИ ЗДАНИЙ		
1. 112-5	1,2,3,4	Плиты железобетонные для ленточных фундаментов	1. 141-8	1	Панели перекрытий с круглыми пустотами для сан.-тех. узлов
1. 135-1	1,2	Двери деревянные входные и служебные для жилых и общественных зданий		1	Предварительно напряженные панели длиной 628 и 508 см, армированные стержнями из стали класса А-IV. Панели длиной 298 см, армированные сетками из стали класса А-III
1. 136-10	—	Двери деревянные внутренние для жилых и общественных зданий	1. 151-1		Лестничные марши
1. 136-1	1	Плиты подоконные железобетонные	1. 152-3	1	Марши для высоты этажа 2.8 м, плитной конструкции
1. 136-2	—	Подоконные деревянные доски		1	Лестничные площадки ребристые к маршам плитной конструкции
1. 137-1		Плиты лоджий для жилых зданий со стенами из кирпича	1. 155-1	1	Площадки длиной 220 см к маршам шириной 105 см
1. 138-10	1	Предварительно напряженные плиты длиной 628 и 298 см	1. 172-4	1	Ступени бетонные и железобетонные
	1	Перемычки железобетонные для зданий с кирпичными стенами	1. 188-5	—	Встроенные и антресольные шкафы каркасной конструкции
	1	Перемычки брусковые		5	Железобетонные кабины сантех. узлов жилых домов до 9 эт.
	2	Перемычки плитные	1. 189-6		Строительные чертежи разобщенных и совмещенных кабин типа „Колпак“ из тяжелого цементного бетона и керамзитобетона
1. 141-1	3	Перемычки балочные		1	Блоки железобетонных шахт лифтов для жилых зданий до 9 эт.
	7	Панели перекрытий железобетонные многопустотные	ИИ 03-03	71-64	Элементы железобетонных шахт с противовесом сзади кабины
	9	Панели с круглыми пустотами длиной 418 см, армированные сетками из стали класса А-III	8242-75		Металлические изделия
	10	Панели с круглыми пустотами длиной 358 см, армированные сетками из стали класса А-III	11214-78		Изделия деревянные строганные
	12	Панели с круглыми пустотами длиной 298 см, армированные сетками из стали класса А-III	19579-78		Окна и балконные двери с одинарным и двойным остеклением
	17	Панели с круглыми пустотами длиной 268 см, армированные сетками из стали класса А-III	16289-80		Блоки бетонные для стен подвалов
	58	Панели с круглыми пустотами длиной 238 см, армированные сетками из стали класса В-I			Окна и балконные двери с тройным остеклением
		Предварительно напряженные панели с круглыми пустотами длиной 6280, 5980, 5680, 5380, 5080 и 4780 мм, армированные стержнями из стали класса АУ-V			
Привязан			2. 110-1	1	Ленточные фундаменты и стены подвалов кирпичных зданий
			2. 130-1	1	Кирпичные стены сплошной кладки
			2. 130-1	9	Балконы, лоджии, эркеры кирпичных зданий
			2. 130-1	8	Перегородки
			2. 140-1	1	Перекрытия кирпичных и крупноблочных зданий
			2. 140-1	6	Полы

ДЛИЖИ САМОЙЛОВ
 РИК. ГРИНЬ АЛЕШИНА
 СТ. ИИЖ. СМЗОВ
 ИНВ. № ПОДА. ПОДПИСЬ И ДАТА ВЗАМ. ИНВ. №

ЦНИИЭП жилища
 г. Москва
 ГАП МАСЕЕВА
 ГИП ЦУКЕРМАН
 ПРОВЕРИЛА АЛЕШИНА

Полный комплект
 Ссылочные документы

85-ОМП.2-1


Лист 5

17351-09 6


СОГЛАСОВАНО

РУК. МСЭ И ПЕЧАТЬ БУМАЖИ
РУК. ГР. АЛЕШИНА
Разраб. АЛЕШИНА

ИВВ МЕТОД. ПОДПИСЬ И Д.А.ТА ВЗАМ. ИВВ №
Ф-1114

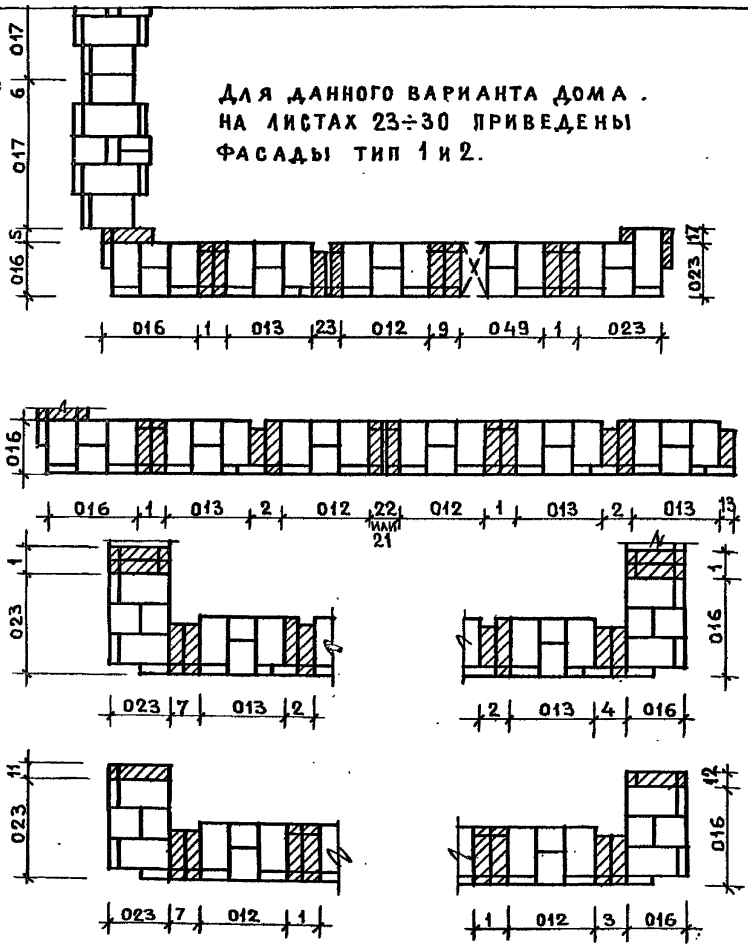

ДЛЯ ДАННОГО ВАРИАНТА ДОМА .
НА ЛИСТАХ 23÷30 ПРИВЕДЕНЫ
ФАСАДЫ ТИП 1 И 2.

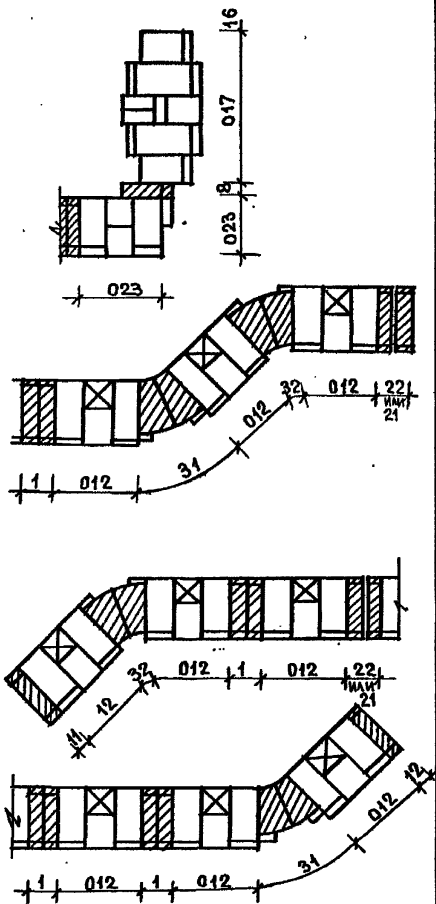

1. При компоновке дома из блок-секций
НАПРАВЛЕНИЕ БЛОКИРОВКИ ПРИНИМАТЬ СЛЕВА
НАПРАВО.
2. Номенклатура блок-секций, таблица площадей
и объемов приведены на листах 3, 7 и 8.

ТАБЛИЦА ПОДБОРА ЭЛЕМЕНТОВ БЛОКИРОВКИ 36 ДЛЯ КОМПОНОВКИ ДОМОВ									
№ № НЕИЗМЕН ЧАСТЕЙ БЛОК- СЕКЦИИ	36 СПРАВА ОТ НЕИЗМЕН- ЯЕМОЙ ЧАСТИ						НАИМЕНОВАНИЕ ЭЛЕМЕНТОВ БЛОКИРОВКИ		
	012/12	013/12	016/12	017/12	023/12	049/12			
36 СЛЕВА ОТ НЕИЗМЕНЯЕМОЙ ЧАСТИ	012 / 1.2						РЯДОВОЙ		
	1	1	3	-	1	9	С ТЕМПЕРАТУРНЫМ ШВОМ		
	21	21	-	-	24	-	С ОСАДОЧНЫМ ШВОМ		
	22	22	-	-	22	-	ПОВОРОТН. С ВНЕШН. УГЛОМ		
	31	31	-	-	-	-	ПОВОРОТН. С ВНУТР. УГЛОМ		
	32	32	-	-	32	-	ТОРЦОВЫЙ ЛЕВЫЙ		
	41	-	-	-	-	-	ТОРЦОВЫЙ ПРАВЫЙ		
	12	-	-	-	-	-	РЯДОВОЙ		
	2	2	4	-	2	-	С ТЕМПЕРАТУРНЫМ ШВОМ		
	23	23	-	-	23	-	С ОСАДОЧНЫМ ШВОМ		
013 / 1.2						ТОРЦОВЫЙ ЛЕВЫЙ			
24	24	-	-	24	-	ТОРЦОВЫЙ ПРАВЫЙ			
-	11	-	-	-	-	РЯДОВОЙ			
-	13	-	-	-	-	С ТЕМПЕРАТУРНЫМ ШВОМ			
016 / 1.2						С ОСАДОЧНЫМ ШВОМ			
1	1	-	-	-	9	ПОВОРОТН. С ВНЕШН. УГЛОМ			
21	-	-	-	-	-	ПОВОРОТН. С ВНУТР. УГЛОМ			
22	-	-	-	-	-	ТОРЦОВЫЙ ЛЕВЫЙ			
-	32	-	-	-	-	ТОРЦОВЫЙ ПРАВЫЙ			
-	-	14	-	-	-	РЯДОВОЙ			
017 / 1.2						С ТЕМПЕРАТУРНЫМ ШВОМ			
-	-	5	6	-	-	С ОСАДОЧНЫМ ШВОМ			
-	-	-	25	-	-	ТОРЦОВЫЙ ЛЕВЫЙ			
-	-	-	26	-	-	ТОРЦОВЫЙ ПРАВЫЙ			
-	-	-	15	-	-	РЯДОВОЙ			
-	-	-	16	-	-	ТОРЦОВЫЙ ЛЕВЫЙ			
023 / 1.2						ТОРЦОВЫЙ ПРАВЫЙ			
7	7	-	8	-	-	РЯДОВОЙ			
-	-	-	-	11	-	ТОРЦОВЫЙ ЛЕВЫЙ			
-	-	-	-	17	-	ТОРЦОВЫЙ ПРАВЫЙ			
049 / 1.2						РЯДОВОЙ			
1	1	-	-	1	-	С ТЕМПЕРАТУРНЫМ ШВОМ			
21	21	-	-	21	-	С ОСАДОЧНЫМ ШВОМ			
22	22	-	-	22	-	ПОВОРОТН. С ВНЕШН. УГЛОМ			
-	-	-	-	-	12	ПОВОРОТН. С ВНУТР. УГЛОМ			
31	31	-	-	-	-				
32	32	-	-	32	-				

ВНЕСЕНЫ ИЗМЕНЕНИЯ
30.12.83 г. Гл. инженер пр-та *И.И. Цукерман*
85-ОМП.2-1

ЦНИИЭП ЖИЛИЩА
Г. МОСКВА

ГАП МАСЕЕВА
ГИП ЦУКЕРМАН
ПРОВЕР. МАСЕЕВА

СХЕМЫ БЛОКИРОВОК

Лист
6и

СОГЛАСОВАНО:

УК. МАСТ. Ю. ЛЕБЕЗЬАУМ
 Д. И. И. И. И. САМОИЛОВ
 Д. Р. Г. Г. АЛЕШИНА
 РАЗРАБОТ. ЗУЕВА

ИНВ. № ПОДА. Подпись и дата
 Взам. инв. №
 Друк. гр. АЛЕШИНА
 ЗУЕВА

Примечания: 1. Показатели по отдельным блок-секциям или сблокированным домам определяются суммированием данных по неизменяемым частям и соответствующим элементам блокировки.
 2. При подсчете общей приведенной площади площадь летних помещений (лоджий) принята с коэффициентом 0.5.
 3. При подсчете строительного объема отметка верха принята 25.300.
 4. Показатели для основных вариантов блок-секций, включенные в

ИЗМЕНЯЕМЫЕ ЧАСТИ И ЭЛЕМЕНТЫ БЛОКИРОВОК		ПЛОЩАДЬ М ²															
		ЖИЛАЯ				ОБЩАЯ				ОБЩАЯ ПРИВЕДЕННАЯ				ЗАСТРОЙКИ			
		САНУЗЛЫ РОССЫПЬЮ	САНТЕХ-КАБИНЫ	САНУЗЛЫ РОССЫПЬЮ	САНТЕХ-КАБИНЫ	ФАСАД 1		ФАСАД 2		ФАСАД 1		ФАСАД 2					
						с/у РОССЫПЬЮ	САН.КАБИНЫ	с/у РОССЫПЬЮ	САНКАБИНЫ	510 ММ	640 ММ	510 ММ	640 ММ				
НЕИЗМЕНЯЕМЫЕ ЧАСТИ	012/1.2	844.20	844.20	1477.26	1475.79	1533.96	1532.49	1591.74	1590.27	281.8	286.7	298.9	303.9				
	012/1.2 СКВ. ПРОХОД.	831.44	831.21	1458.58	1457.04	1515.28	1513.74	1573.06	1571.52	285.5	290.4	302.6	307.5				
	013/1.2	838.26	837.91	1497.51	1496.42	1568.25	1567.16	1598.40	1597.31	285.7	289.6	295.9	300.8				
	013/1.2 СКВ. ПРОХОД.	825.50	825.00	1480.83	1479.67	1551.57	1550.41	1581.72	1580.56	283.4	257.3	299.5	304.5				
	016/1.2	848.61	848.61	1482.21	1480.53	1567.26	1565.79	1595.61	1594.14	269.2	271.1	280.0	284.9				
	017/1.2	1631.96	1631.96	2738.96	2734.54	2911.31	2906.89	—	—	482.1	490.4	—	—				
	017/1.2 КОЛЯСКОЧНАЯ СКВ. ПРОХОД.	1619.84	1619.84	2721.04	2716.55	2893.39	2888.90	—	—	485.8	494.1	—	—				
	023/1.2	848.61	848.61	1482.21	1480.53	1567.26	1565.79	1595.61	1594.14	269.2	271.1	280.0	284.9				
	049/1.2	768.38	768.36	1337.62	1336.90	1365.97	1365.25	1394.32	1393.60	281.8	286.7	298.9	303.9				
	ЭЛЕМЕНТЫ БЛОКИРОВОК	ПЯДОВЫЕ	1	383.04	383.04	510.48	509.01	560.79	559.32	510.48	509.01	93.7	95.5	81.2	83.0		
2			383.04	383.04	510.48	509.01	534.33	532.86	510.48	509.01	86.6	88.4	80.5	82.3			
3			363.56	363.56	491.00	489.53	519.08	517.61	491.00	489.53	86.2	88.0	79.9	81.6			
4			363.56	363.56	491.00	489.53	503.74	502.27	491.00	489.53	82.4	84.2	79.2	81.0			
5			175.54	175.54	240.54	239.80	253.59	252.85	240.54	239.80	49.4	51.4	46.1	48.5			
ТОРЦЕВЫЕ		6	—	—	—	—	—	—	—	—	6.5	6.6	—	—			
		7	363.56	363.56	490.98	489.51	519.06	517.59	490.98	489.51	98.6	99.7	93.6	94.5			
		8	175.54	175.54	239.34	238.60	253.74	253.00	239.34	238.60	57.9	60.0	54.6	57.0			
		9	356.66	356.66	489.14	487.83	539.45	538.14	489.14	487.83	93.7	95.5	81.2	83.0			
		11	184.95	184.95	248.67	247.93	274.50	273.76	248.67	247.93	51.3	53.8	44.2	46.7			
ЭЛЕМЕНТЫ БЛОКИРОВОК	ПОВОРОТНО-ДЕФОРМИРУЕМЫЕ	12	184.95	184.95	248.67	247.93	274.50	273.76	248.67	247.93	51.3	53.8	44.2	46.7			
		13	184.95	184.95	248.67	247.93	248.67	247.93	248.67	247.93	43.6	46.0	43.6	46.0			
		14	175.54	175.54	239.18	238.44	253.58	252.84	239.18	238.44	46.8	49.3	42.9	45.4			
		15	—	—	—	—	—	—	—	—	6.7	8.3	—	—			
		16	—	—	—	—	—	—	—	—	6.7	8.3	—	—			
		17	175.54	175.54	239.18	238.44	253.58	252.84	239.18	238.44	55.4	57.4	51.4	53.5			
		21	383.04	383.04	510.48	509.01	560.79	559.32	510.48	509.01	93.7	95.5	81.2	83.0			
ПОВОРОТНО-ДЕФОРМИРУЕМЫЕ	22	369.90	369.90	500.40	498.93	552.06	550.61	500.40	498.93	99.3	101.2	85.7	87.6				
	23	383.04	383.04	510.48	509.01	534.33	532.82	510.48	509.01	86.6	88.4	80.5	82.3				
	24	369.90	369.90	500.40	498.93	524.88	523.41	500.40	498.93	91.7	93.5	85.1	87.0				
	25	—	—	—	—	—	—	—	—	11.3	11.6	—	—				
	26	—	—	—	—	—	—	—	—	11.3	11.6	—	—				
	31	583.56	583.56	812.52	811.05	852.12	850.65	852.12	850.65	132.6	135.6	134.0	137.0				
	32	583.56	583.56	812.52	811.05	849.42	847.95	812.52	811.05	132.5	135.9	122.9	126.2				

Привязан

ЦНИИЭП ЖИЛИЩА
 Г. МОСКВА

ГАП МАСЕЕВА
 ГИП ЦУКЕРМАН
 ПРОВЕРИЛА МАСЕЕВА

ТАБЛИЦА ПЛОЩАДЕЙ И ОБЪЕМОВ
 (НАЧАЛО)

85-ОМП.2-1

ЛИСТ
 7

17351-09 8

СОГЛАСОВАНО:

И.МАСЕВА ПЕЛЬБАУМ И ТУК
 Л.И.Ж.И.САМОЙЛОВ
 Рук. Гр. АЛЕШИНА
 РАЗРАБОТ. ЗУЕВА

Инв.№ ПСАА. ПОДПИСЬ И ДАТА
 ЭЗ.М.И.В.П.
 Рук. Гр. АЛЕШИНА
 РАЗРАБОТ. ЗУЕВА

ПАСПОРТА, ОПРЕДЕЛЕННЫ СУММИРОВАНИЕМ ДАННЫХ ПО НЕИЗМЕНЯЕМЫМ
 ЧАСТЯМ И ЭЛЕМЕНТАМ БЛОКИРОВОК (012/1.2 + 351, 013/1.2 + 352,
 016/1.2 + 1/2 351 + 1/2 353, 017/1.2 + 356, 023/1.2 + 1/2 351 + 1/2 357,
 049/1.2 + 359)

ПРИВЯЗАН

№№ НЕИЗМЕНЯЕМЫХ ЧАСТЕЙ БЛОК-СЕКЦИЙ И ЭЛЕМЕНТОВ БЛОКИРОВОК		СТРОИТЕЛЬНЫЙ ОБЪЕМ м ³									
НЕИЗМЕНЯЕМЫЕ ЧАСТИ		ФАСАД 1 - НАДЗЕМНАЯ ЧАСТЬ				ФАСАД 2 - НАДЗЕМНАЯ ЧАСТЬ				ПОДЗЕМНАЯ ЧАСТЬ	
		510 мм	550 мм	640 мм	680 мм	510 мм	550 мм	640 мм	680 мм		
012/1.2		6648.1	6685.2	6772.6	6811.7	7016.0	7053.1	7141.2	7186.3	107.3	
012/1.2 СКВ. ПРОХОД		6648.1	6685.2	6772.6	6811.7	7016.0	7053.1	7141.2	7186.3	107.3	
013/1.2		6747.5	6784.7	6846.0	6885.2	6939.0	6976.2	7064.2	7103.4	107.3	
013/1.2 СКВ. ПРОХОД		6747.5	6784.7	6846.0	6885.2	6939.0	6976.2	7064.2	7103.4	107.3	
016/1.2		6809.8	6847.0	6934.3	6973.5	7082.5	7129.7	7207.0	7256.2	85.3	
017/1.2		12198.1	12262.3	12407.6	12471.8	—	—	—	—	99.5	
017/1.2 КОЛЕСОЧНАЯ СКВ. ПРОХОД		12198.1	12262.3	12407.6	12471.8	—	—	—	—	99.5	
023/1.2		6809.8	6847.0	6934.3	6973.5	7082.5	7129.7	7207.0	7256.2	85.3	
049/1.2		6358.0	6395.1	6445.9	6485.0	6703.1	6740.2	6792.0	6831.1	107.3	
ЭЛЕМЕНТЫ БЛОКИРОВОК	РЯДОВЫЕ	1	2371.6	2385.4	2416.6	2430.4	2054.6	2068.4	2099.6	2113.4	—
		2	2191.3	2205.1	2236.3	2250.2	2037.7	2051.5	2082.7	2096.5	—
		3	2183.4	2197.3	2226.4	2240.3	2021.0	2034.8	2066.0	2079.8	25.3
		4	2084.5	2098.3	2129.5	2143.3	2004.0	2017.8	2049.0	2062.8	25.3
		5	1246.6	1268.1	1300.7	1320.2	1166.3	1185.8	1227.0	1246.5	10.2
		6	163.2	164.2	166.5	167.5	—	—	—	—	—
		7	2229.9	2243.7	2274.7	2288.5	2051.9	2065.7	2096.8	2110.6	59.5
		8	1464.6	1484.1	1516.7	1536.2	1382.4	1401.9	1443.1	1462.6	21.9
		9	2371.6	2385.4	2416.6	2430.4	2054.6	2068.4	2099.6	2113.4	—
ЭЛЕМЕНТЫ БЛОКИРОВОК	ТОРЦЕВЫЕ	11	1297.9	1317.4	1360.6	1380.1	1118.8	1138.3	1181.5	1201.0	—
		12	1297.9	1317.4	1360.6	1380.1	1118.8	1138.3	1181.5	1201.0	—
		13	1101.8	1121.3	1164.6	1184.1	1101.8	1121.3	1164.6	1184.1	—
		14	1184.5	1204.0	1247.3	1266.8	1085.1	1104.6	1147.9	1167.4	10.2
		15	168.8	181.5	210.0	222.7	—	—	—	—	—
		16	168.8	181.5	210.0	222.7	—	—	—	—	—
		17	1400.6	1420.1	1452.7	1472.2	1301.2	1320.7	1353.3	1372.8	21.9
		21	2371.6	2385.4	2416.6	2430.4	2054.6	2028.5	2099.6	2113.5	—
		22	2511.8	2525.7	2559.3	2573.1	2169.2	2183.1	2216.8	2230.7	—
ЭЛЕМЕНТЫ БЛОКИРОВОК	ПОСОС С ДЕФОРМАЦИОННЫМИ ШВАМИ	23	2191.3	2205.1	2236.3	2250.2	2037.7	2051.6	2082.7	2096.6	—
		24	2319.2	2333.1	2366.6	2380.5	2152.3	2166.2	2200.0	2213.9	—
		25	286.6	288.4	292.7	294.5	—	—	—	—	—
		26	286.6	288.4	292.7	294.5	—	—	—	—	—
		31	3354.8	3377.1	3430.4	3452.7	3389.0	3411.3	3464.6	3486.9	—
		32	3351.2	3373.5	3437.8	3460.1	3109.1	3131.4	3192.4	3214.7	—

ЦНИИЭП ЖИЛИЩА
 Г. МОСКВА
 ГАП
 МАСЕВА
 ПРОВЕРИЛ
 МАСЕВА

ТАБЛИЦА ПЛОЩАДЕЙ И ОБЪЕМОВ
 (ОКОНЧАНИЕ)

85-ОМП. 2-1

ЛНСТ
8

НАИМЕНОВАНИЕ	ВАРИАНТ	ХАРАКТЕРИСТИКА	НАИМЕНОВАНИЕ	ВАРИАНТ	ХАРАКТЕРИСТИКА	НАИМЕНОВАНИЕ	ВАРИАНТ	ХАРАКТЕРИСТИКА
Фасады	1,2	С-ЛОДЖИЯМИ (ДЛЯ 017/1.2-1 ВАР.)	Крыша	1	"ТЕПЛАЯ" ЧЕРДАК ПОКРЫТИЕ-ИЗ СБОРНЫХ ЛЕГКОБЕТОННЫХ КОМПЛЕКСНЫХ ПАНЕЛЕЙ КРОВЛЯ - РУЛОННЫЙ КОВЕР	Отделка окон	1 2	Масляная окраска Прозрачная отделка водостойкими лаками
Фундаменты	1,2	Ленточные из сборных Ж/Б плит и бетонных блоков на R _т =2,0; 2,5% ²	Отделка наружных стен	1 2	Облицовка силикатным кирпичом Облицовка светлым керамическим кирпичом Облицовка отборным красным кирпичом	Отделка внутренних дверей	1 2	Масляная окраска Фанеровка
Стены подполья	1	Сборные бетонные блоки и кирпичные	Отделка цоколя	1 2	Облицовка плиткой "кабанчик" Терразитовая штукатурка	Отопление центральное	2	С чугунными радиаторами М-140 А0 и конвекторами КН 20 с температурой теплоносителя 105-70°C. Система одотрубная нижней разводкой на расчетные температуры -25°, -30°, -35°, -40°C.
Наружные стены		Кирпичные толщиной 510, 550, 640 и 680 мм см. пояснительную записку	Стены внутренние	1 2	Мокрая штукатурка Сухая штукатурка	Вентиляция	1	Естественная из кухни и санузлов
Внутренние стены	1 2	Кирпичные из пустотелого кирпича Кирпичные из полнотелого кирпича	Полы в комнатах и коридорах	1 2 3	Рулонные материалы Паркетные доски Дощатые	Водопровод	1	Хозяйственно-питьевой от внешней сети
Перегородки	1	Гипсобетонные панели толщиной 80 мм	Полы в кухнях	1 2	Рулонные материалы Плитки ПВХ	Горячее водоснабжение	1	Централизованное от внешней сети
Санузлы	1 2	Керамзитобетонные панели толщиной 60 мм /сантехника рассыпью/ Легкобетонные санитарно-технические кабины	Полы в санузлах и вестибюлях	1	Керамическая плитка	Канализация	1	В городскую сеть, с установкой в квартирах ванн, умывальников, унитазов и моек
Перекрытия	1 2	Железобетонные многопустотные панели Сантехнические панели ребристые Железобетонные многопустотные панели Сантехнические панели многопустотные	Полы в лоджиях	1	Цементные с железнением	Водосток	1	Внутренний с открытым выпуском
Лестницы	1	Сборные железобетонные площадки и марши. Доборные бетонные ступени	Окна и балконные двери	1 2 3	Со спаренными переплетами до-25°C С раздельными переплетами до-30°C С тройным остеклением ниже -31°C	Газопровод	1	От городской сети к газовым плитам
Шахта лифта	1 2	Кирпичная Сборная из железобетонных элементов	Двери наружные	1	Щитовые, обшитые рейками	Электрооборудование	1	Лампами накаивания от сети 380, 220 В, без электроплит
Перемычки	1	Сборные железобетонные	Двери внутренние	1	Щитовые	Устройства связи	1	Радиотрансляционная сеть, телефонные вводы, коллективные телефантены
Перемычки фасадные	1 2 3	Сборные железобетонные По металлическим уголкам По металлическим уголкам с профильным кирпичом	Отделка стен жилых комнат и передних	1 2	Оклейка обоями Клеевая окраска	Лифт	1	Пассажирский Q=320 кг
Плиты лоджий	1 2 3	Железобетонные ребристые Железобетонные, многопустотные с "носиком" Железобетонные многопустотные	Отделка стен кухни и санузлов	1	Масляная окраска на высоту 1.6 м и облицовка глазурованной плиткой над кухонным оборудованием на высоту 450 мм	Мусоропровод	1	С камерой на первом этаже
Ограждения лоджий	1 2 3	Бетонные плиты толщиной 120 мм Кирпичные армированные Металлические с экранами	Отделка стен ванных комнат	1	Облицовка глазурованной плиткой на высоту 1.8 м, выше высококачественная клеевая окраска			

Рук. гр. АЛЕШИНА
 Ст. инж. СИЗОВ
 Разработчик ЦУКЕРМАН
 Инв. № подл. ПОДЛИСЬ И ДАТА
 ВЗАМ. ИНВ. №


ЦНИИЭП жилища
 г. Москва
 ГАП
 СИП
 ПРОВЕРИЛ
 МАСЕЕВА
 ЦУКЕРМАН
 МАСЕЕВА

ВАРИАНТЫ
 ПРОЕКТНЫХ РЕШЕНИЙ

85-ОМЛ. 2-1

Лист 9

17351-09 10

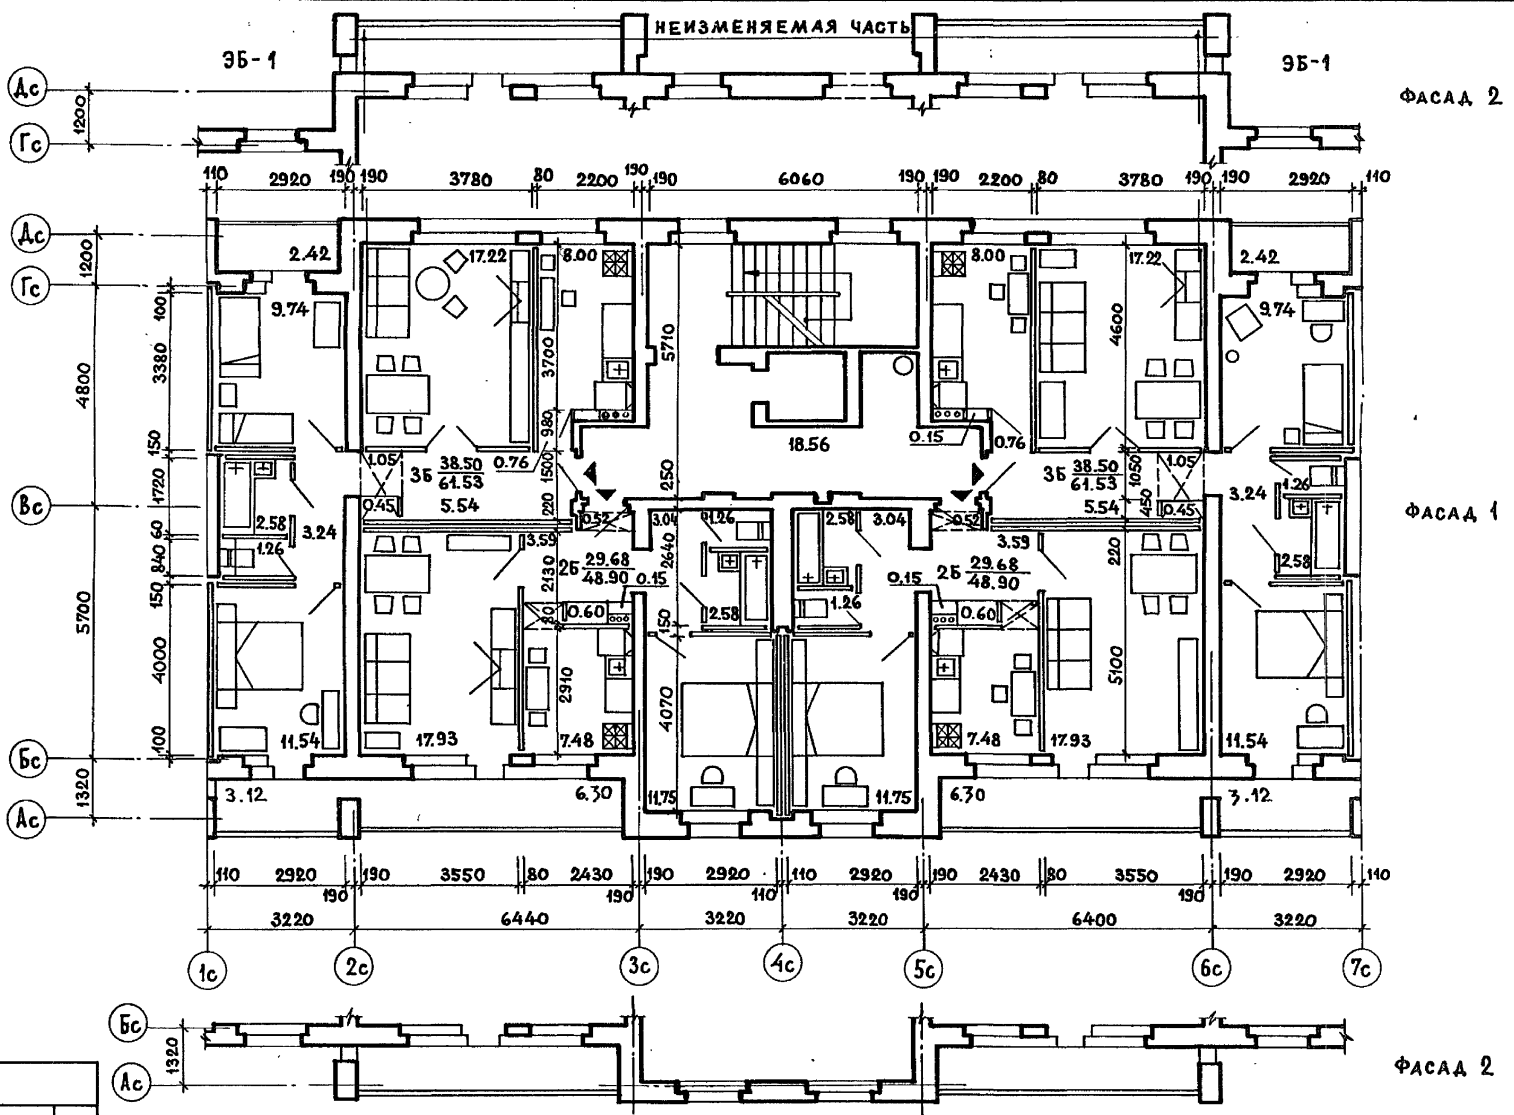

УТВЕРЖДЕНЫ: *[Signature]*
 РУК. ГР. АЛЕШИНА *[Signature]*
 РАЗРАБОТЧИК: СТАВИЦКАЯ *[Signature]*
 ИНВ. № ПОЯ, ПОДПИСЬ И ДАТА: ВЗАМ. ИНВ. №

ПРИВЯЗАН	
ИНВ. №	

ЦНИИЭП ЖИЛИЩА
 г. Москва

ГАП	МАСЕВА
ГИП	ДУКЕРМАН
ПРОВЕРИЛ	СВИТОВА

85-012/1.2 и 85-049/1.2. СЕКЦИЯ
 2Б·2Б·3Б·3Б. ТИПОВОЙ ЭТАЖ


85 - ОМЛ. 2 - 1

ЛИСТ
10

17351-09 11


ФРАГМЕНТ
ВХОДА

ПЛАНИРОВОЧНОЕ
РЕШЕНИЕ СО
СКВОЗНЫМ
ПРОХОДОМ II

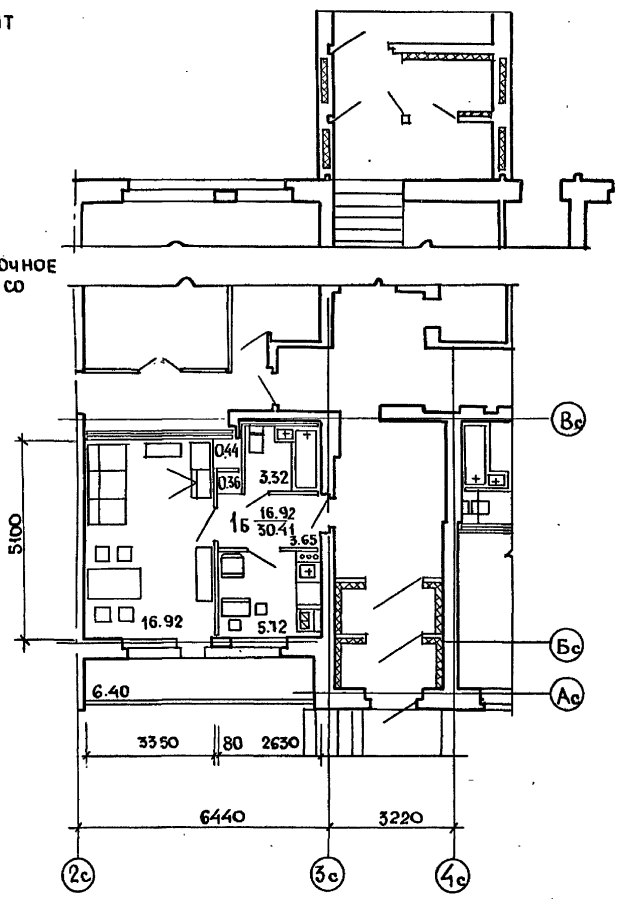

- 85-012/1.2
- 85-013/1.2
- 85-016/1.2
- 85-023/1.2
- 85-049/1.2

ОСНОВНОЕ РЕШЕНИЕ I

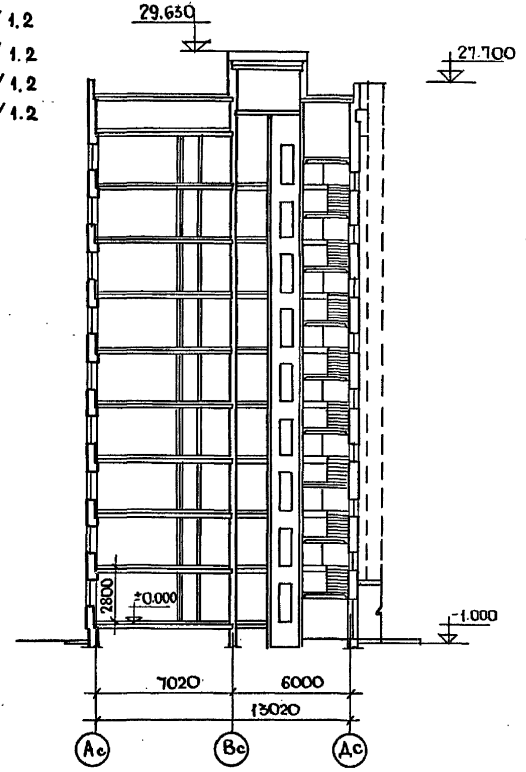

СОГЛАСОВАНО:

Проект: САКОЛОВ
 Автор: АЛЕШИНА
 Проверил: СИЗОВ
 Разработчик: СВИТОВА

Инв. № подл.	Подпись и дата	Взам. инв. №
Инв. №		

ЖИЛИЩНО-КОММУНАЛЬНОЕ УПРАВЛЕНИЕ
 г. МОСКВА
 ГАП МАСЕВА
 ГИП ЩУКЕРМАН
 Проверил АЛЕШИНА


85-012/1.2; 85-013/1.2
 ФРАГМЕНТЫ СЕКЦИИ I ЭТАЖА.
 РАЗРЕЗ.

85-ОМП. 2-1

Лист 11

17351-09 12

ЧИТАТЬ СЛЕДУЮЩИМ ПОСЛЕ
 КУРСИВА ВЛЕВА
 СТ. НИЖ. С. И ЗОВ. 100. ПОЛ.
 РАЗРАБОТ. СТАВЦКАЯ Е. П.
 ИНВ. № ПОДАТЬСЯ И ДАТА ВРАТ. ИНВ. №

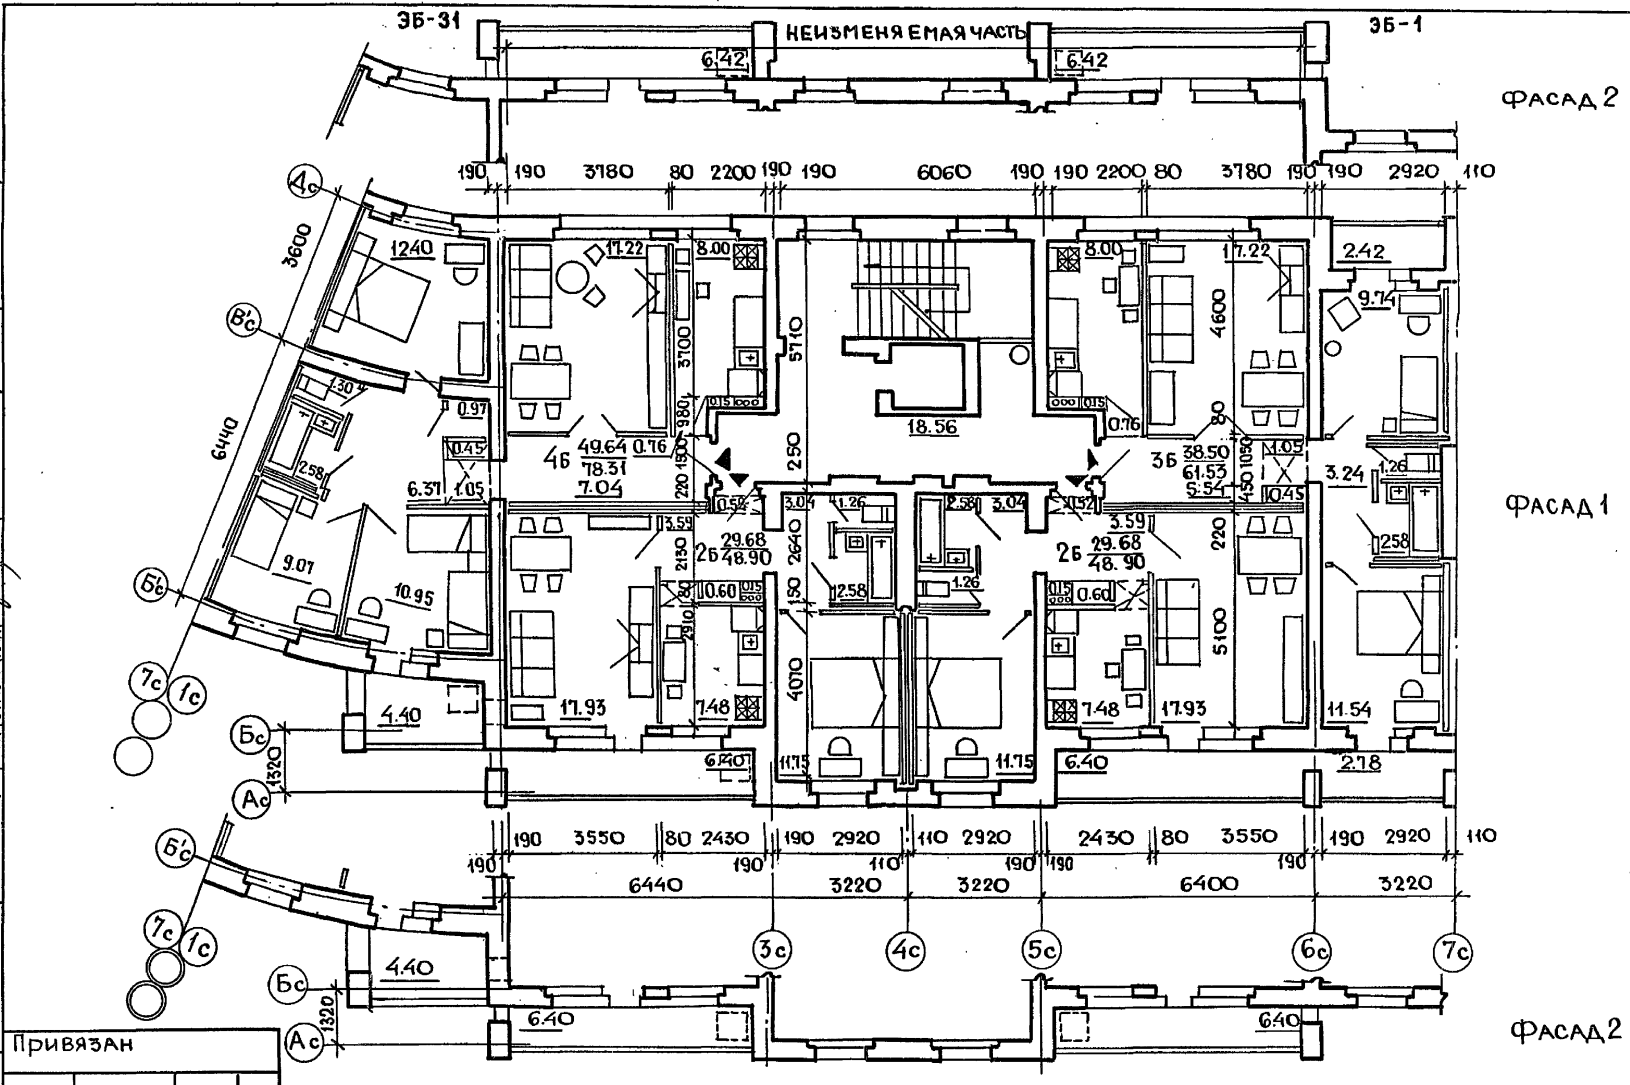

Привязан

ИНВ. №			

ЦНИИЭП ЖИЛИЩА
 Г. МОСКВА

ГАП	МАСЕЕВА	<i>[Signature]</i>
ГИП	ЛУКЕРНАЯ	<i>[Signature]</i>
Проверка	Свицова	<i>[Signature]</i>

85-012/12. Секция 26-26-36-46
 ВАРИАНТ С ПОВОРОТНОЙ ВСТАВКОЙ

85- ОМП 2-1


Лист 12

17351-09 13

СОГЛАСОВАНО

ИЖ. МАСИ ЭЛЕМЕНТАРИИ
РАСЧЕТ АЛЕШИНА
СТ. ИЖ. СИЗОВ
РАЗРАБОТ. СТАВИЦКОЯ

ИНВ. № ПОДПИСАТЬСЯ И ДАТА ВЗЯТ. ИЖ. ИЖ. ИЖ.
ИНВ. №

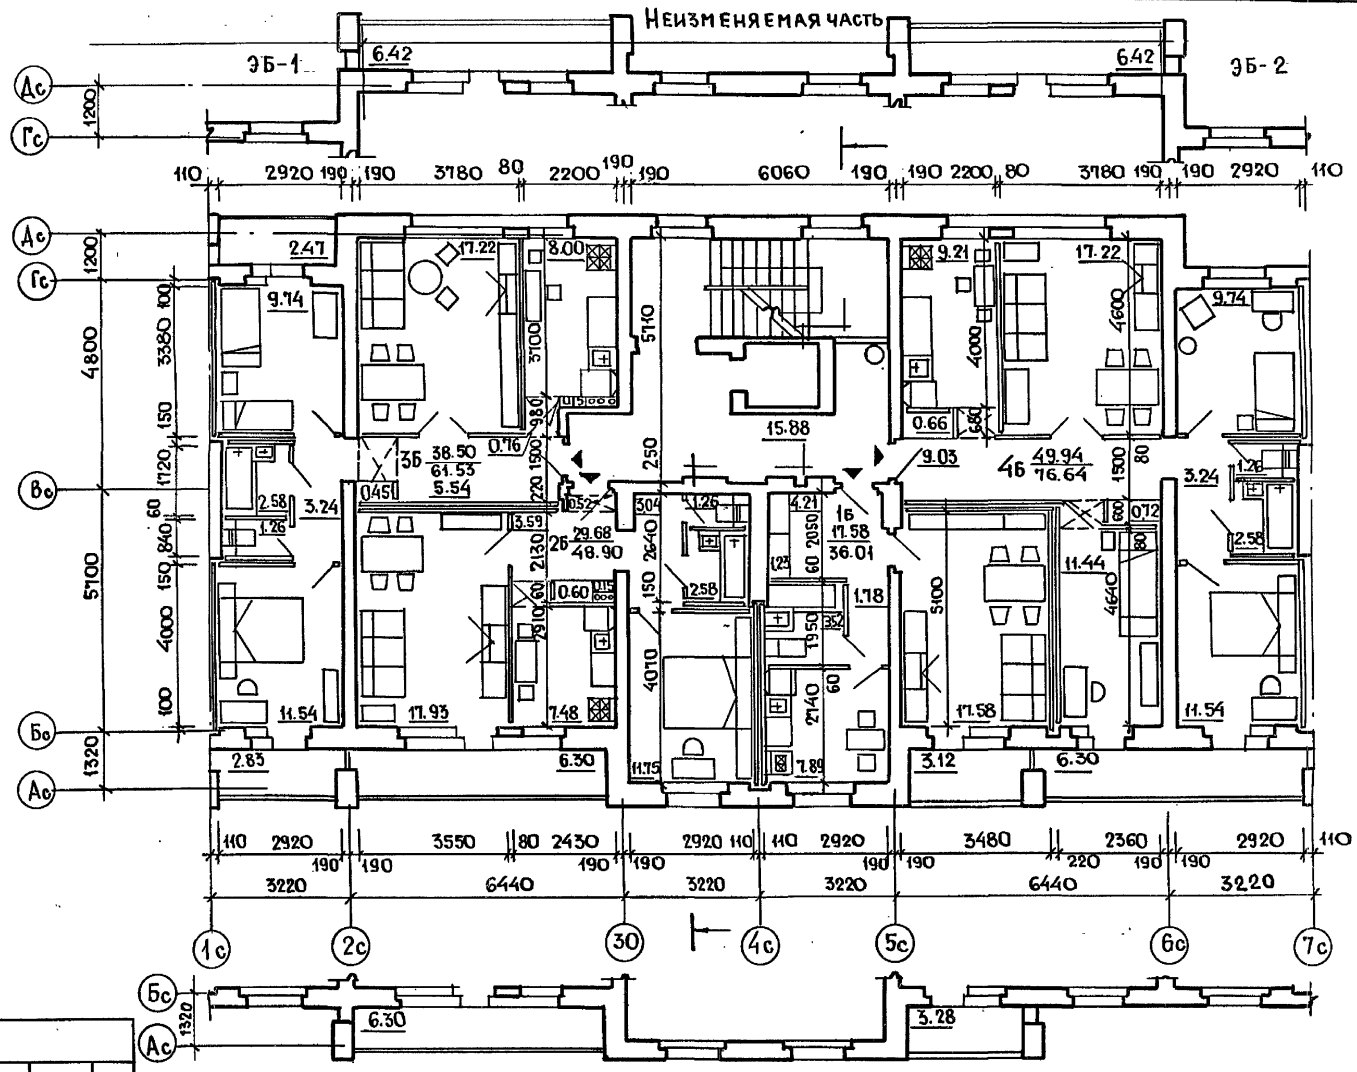

ПРИВЯЗАН

ЦНИИЭП
г. МОСКВА

ГАП	МАССЕВА	<i>[Signature]</i>
ГИП	ЦУКЕРМАН	<i>[Signature]</i>
ПРОВЕРИЛ	СВИТОВА	<i>[Signature]</i>

85-013/1.2 СЕКЦИЯ 16-2Б-3Б-4Б
ТИПОВОЙ ЭТАЖ.

85-ОМП 2-1




Лист
13

17351-09 14

СОГЛАСОВАНО:

РУК. МАСТЕР ЭЛЕЛЬБАУМ
 РУК. ГР. АЛЕШИНА
 ВЕД. ИНЖ. СИЗОВ
 РАЗРАБОТЧИК СВИТОВА

ИНВ. № ПОДАТЬ И ДАТА
 ВЗАМ. ИНВ. №

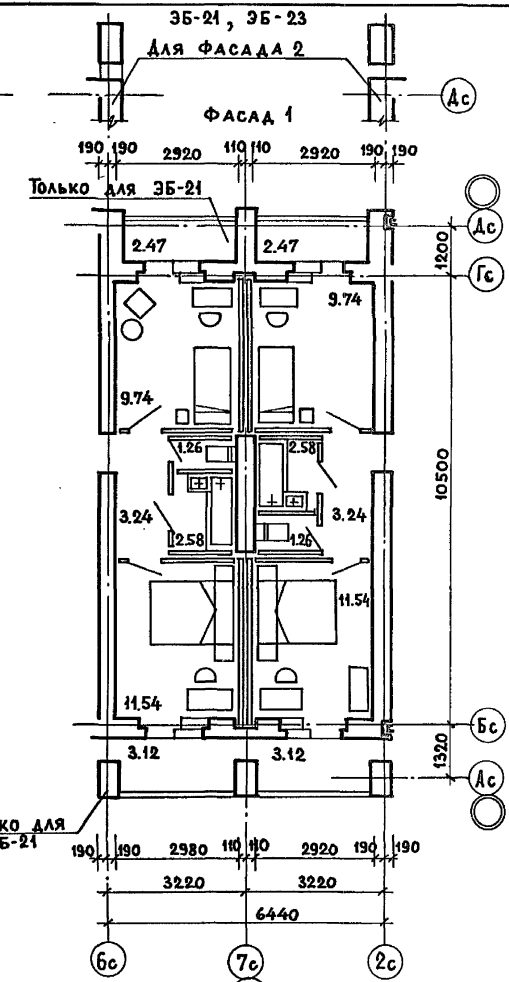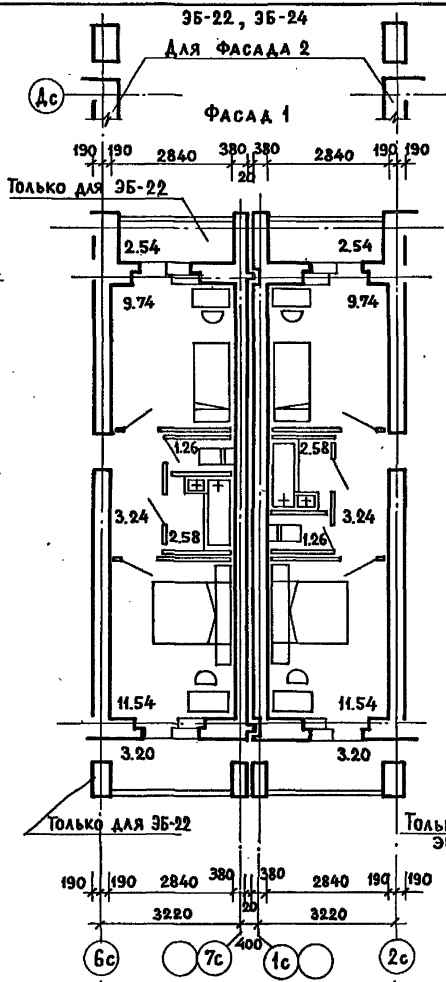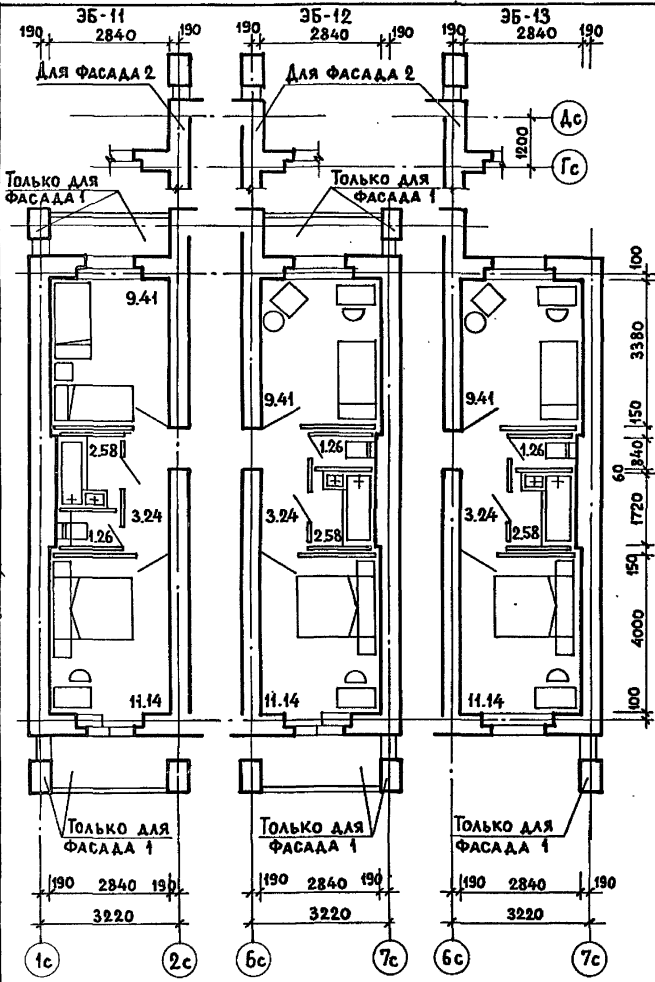

ПРИВЯЗАН

ПЕНИН
 ЭЛЕМЕНТЫ ЖИЛИЩА
 Г. МОСКВА

ГЛАВ. МАСТЕР	МАСБЕВА
ГИП	ЦУКЕРМАН
ПРОВЕР.	МАСБЕВА

ЭЛЕМЕНТЫ БЛОКИРОВКИ

85-ОМ П. 2-1


ЛИСТ
 14

17351-09 15

СОГЛАСОВАНО:

ИЖ. МАСТ. ЭЛЕЛЬЯНУИ Ш. С. /
 РАК. ГРИШ. ВАЛЕНТИНА /
 СТ. ИНЖ. С. ИЗОВ /
 РАЗРАБОТ. СТАВРИЦКАЯ Е. В.

ИНВ. № ПОДЛ. ПОДПИСЬ И ДАТА ВЗЛ. ИНВ. №

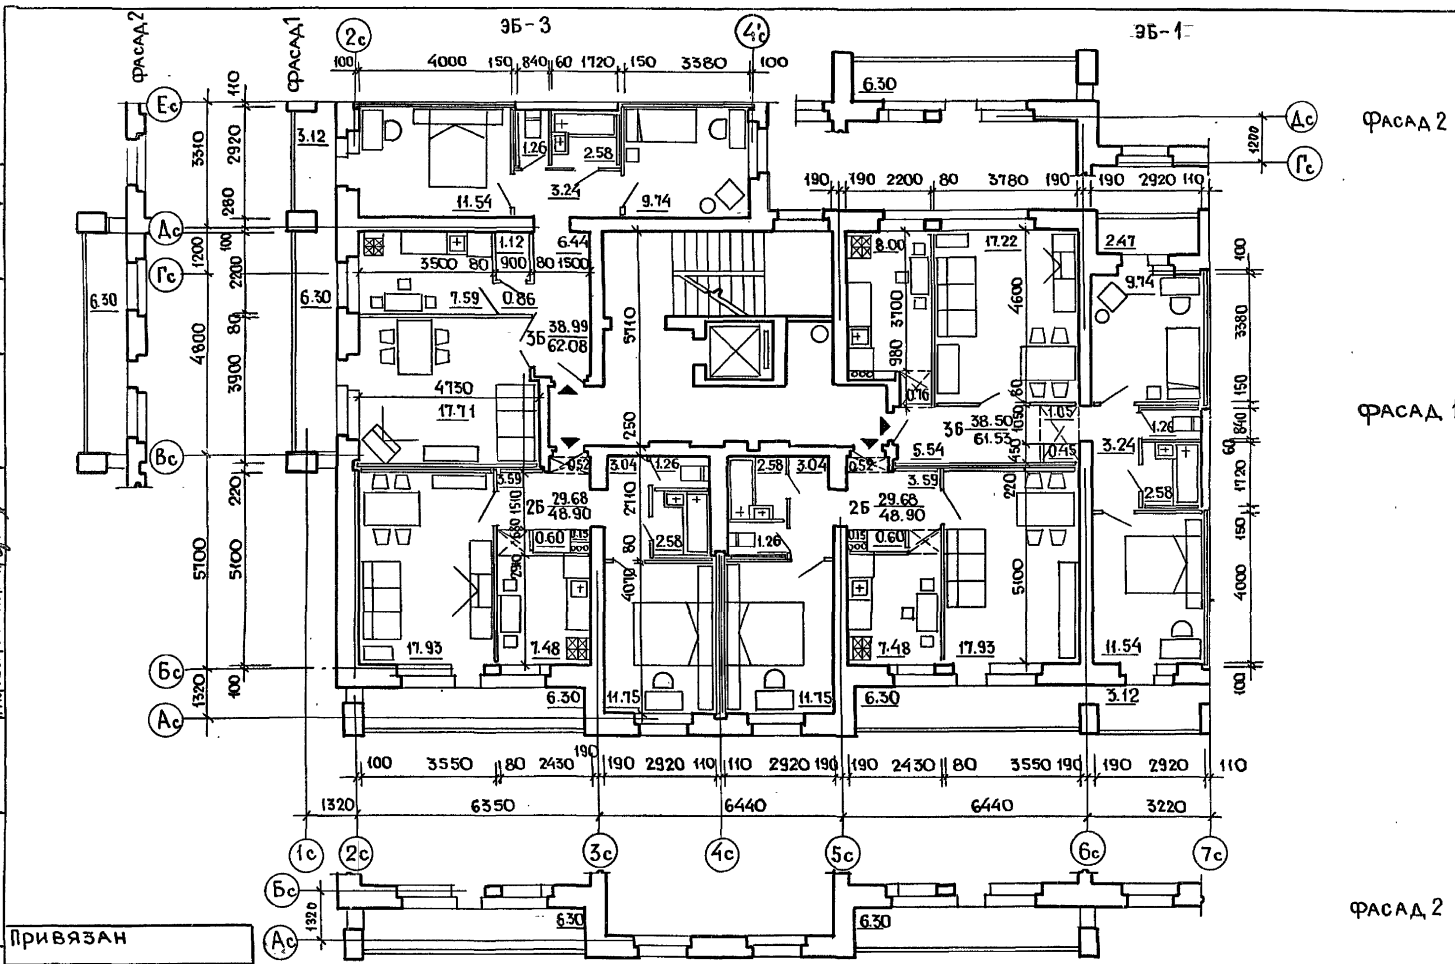

Привязан

ЦНИИЭП ЖИЛИЩА
 Г. МОСКВА

ГАП	МАСЕВА	<i>[Signature]</i>
ГИП	ЦУКЕРМАН	<i>[Signature]</i>
ПРОВЕРИЛ	СВИТОВА	<i>[Signature]</i>

85-016/1.2 СЕКЦИЯ 2Б-2Б-3Б^{3Б}
 ТИПОВОЙ ЭТАЖ


85 - ОМП. 2-1

Лист
 15


17351-09 16

85-016/1.2


ДЛЯ ЭБ-3, ЭБ-4

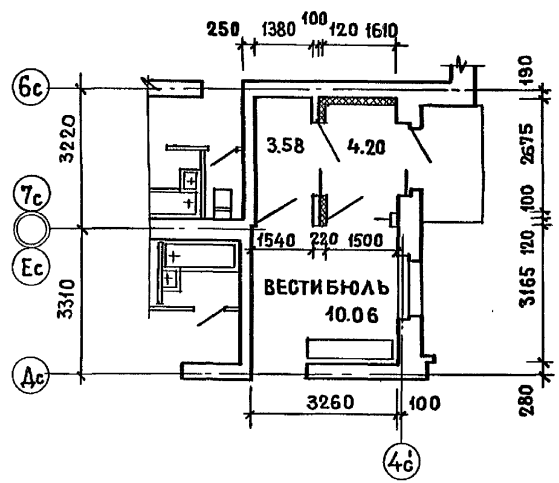


ДЛЯ ЭБ-5, ЭБ-14

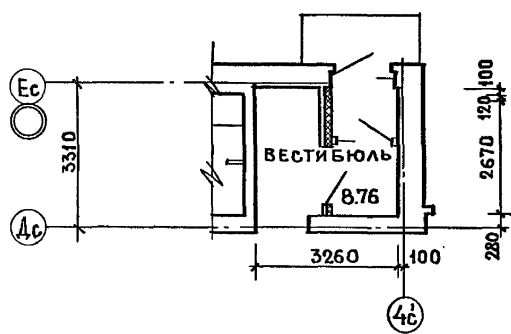

85-023/1.2

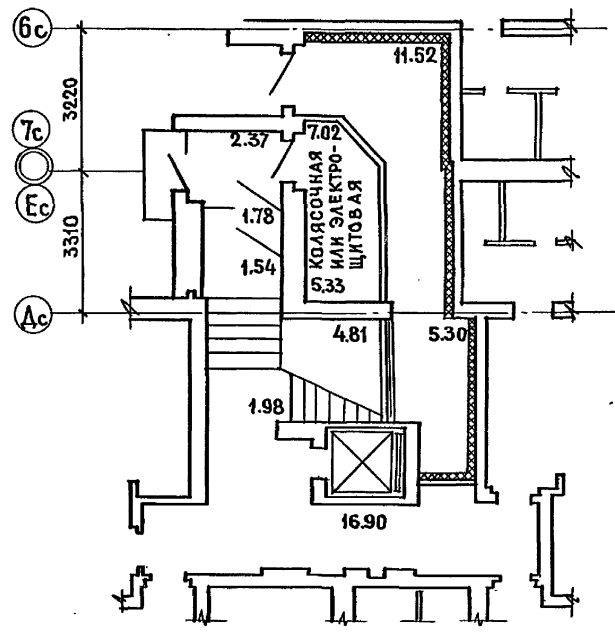

НЕИЗМЕНЯЕМАЯ ЧАСТЬ ЭЛЕМЕНТ БЛОКИРОВКИ ЭБ-7

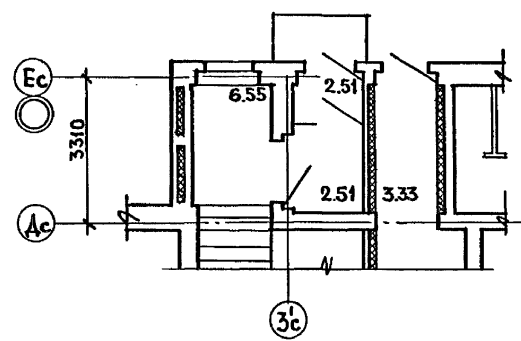

НЕИЗМЕНЯЕМАЯ ЭЛЕМЕНТЫ БЛОКИРОВКИ ЭБ-8 ЭБ-17 ЧАСТЬ

СОГЛАСОВАНО	Рук. маш. СПЕЛЬБАУМ	Рук. маш. АЛЕШИНА	Рук. маш. АЛЕШИНА
	Инв. № подл. Подпись и дата Взам. инв. №	Ст. инж. СМЗОВ	Разработчик СВИТОВА
	Инв. №		

ПРИВЯЗАН			

ЦНИИЭП ЖИЛ ИЩА
г. Москва

ГАП МАЕЕВА
ГИП ПУЖЕРМАН
ПРОВЕРКА МАЕЕВА

85-016/1.2, 85-023/1.2
ФРАГМЕНТЫ СЕКЦИИ 1 ЭТАЖА

85-ОМП.2-1


ЛИСТ
16

17351-09 17

СОГЛАСОВАНО

ЧУК МАСТ-ЭЛЕВАТОМ
ПРИК. ПРИНЖ. АЛЕШИНА
РАЗРАБОТ. СТАВРИЦКАЯ

ИНВ. ПОДЛ. ПОДАПСЬ И КАТА. ВЗАМ. ИНВ. П.
ИНВ. П.

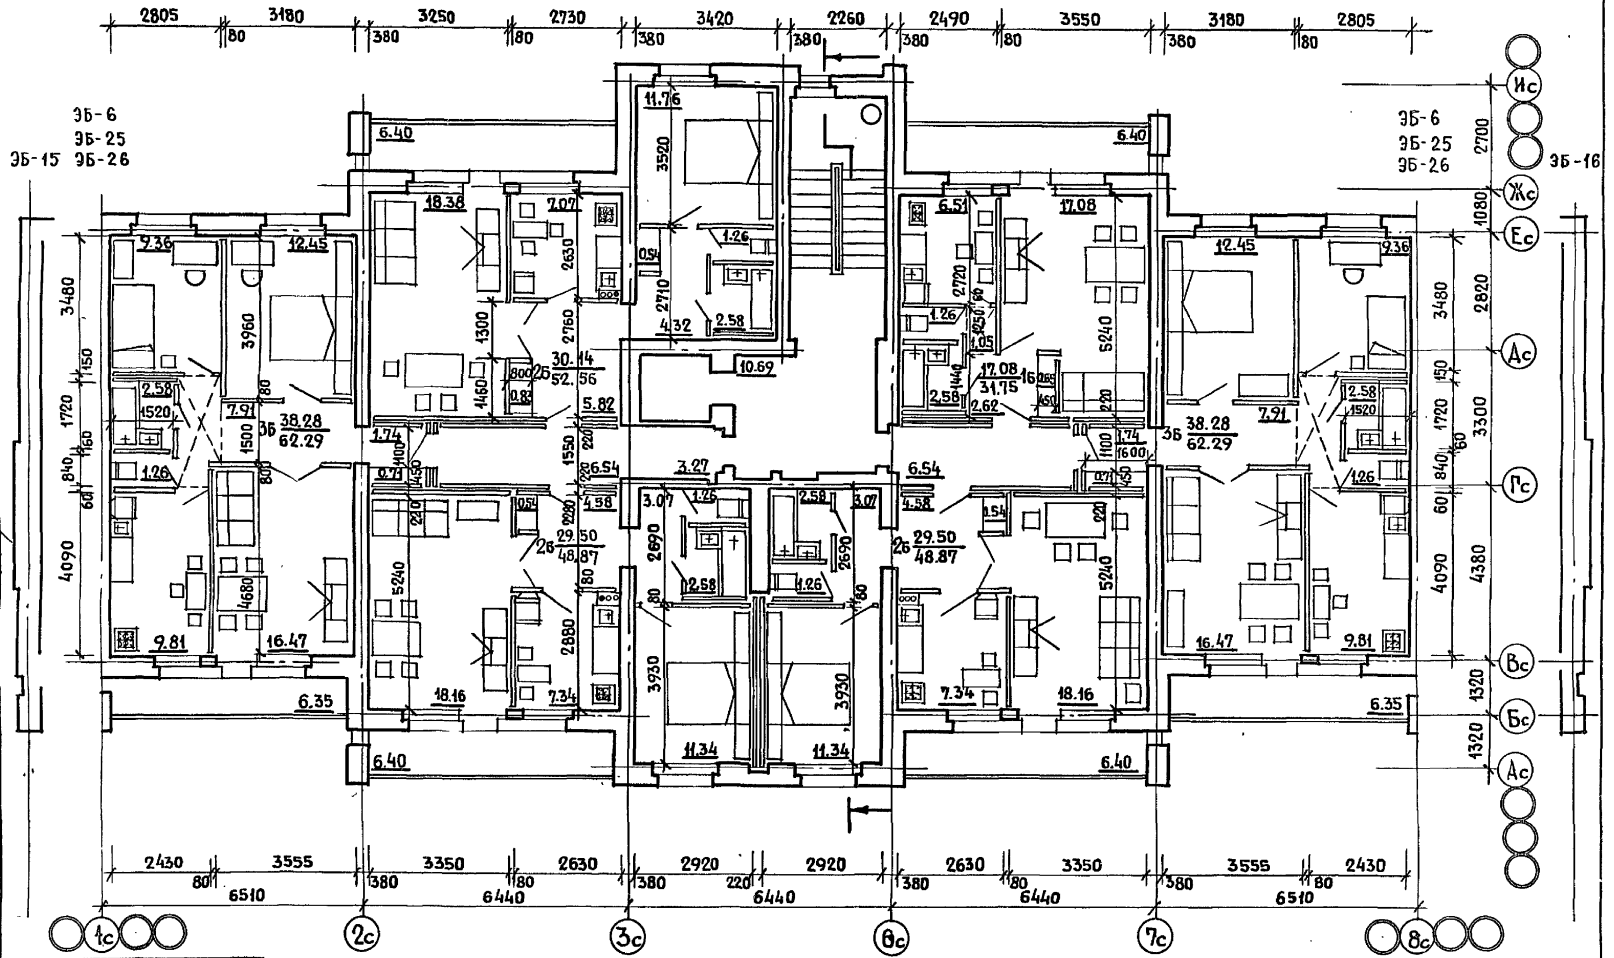

ПРИВЯЗАН
ИНВ. П.

ЦНИИП
ЖИЛИЩА
Г. МОСКВА

ГАП МАСЕВА
ГИП ЦУКЕРМАН
ПРОВЕРИЛ СВИТОВА


85-017/1.2 СЕКЦИЯ 16-26-26-28-33-36
ТИПОВОЙ ЭТАЖ.

85-ОМП. 2-1


17351-09 18

ЛИСТ
17


ФРАГМЕНТ ВХОДА. ПЛАНИРОВОЧНОЕ РЕШЕНИЕ ОСНОВНОЕ - I

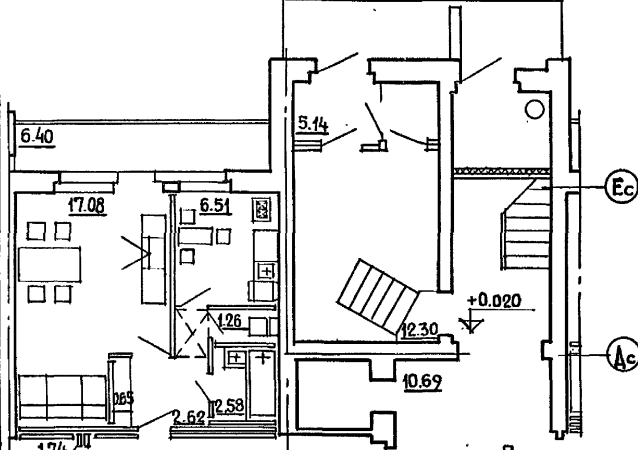


ПЛАНИРОВОЧНОЕ РЕШЕНИЕ СО СКВОЗНЫМ ПРОХОДОМ - II

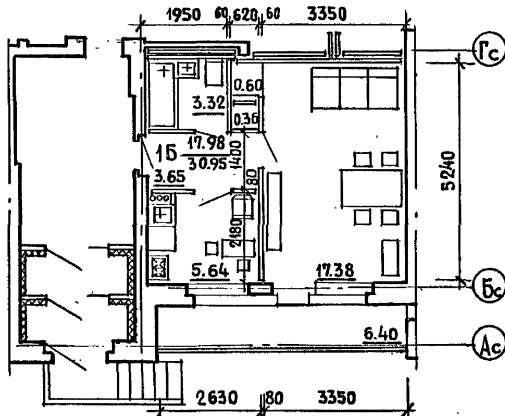

ПЛАНИРОВОЧНОЕ РЕШЕНИЕ С КОЛЯСОЧНОЙ - III

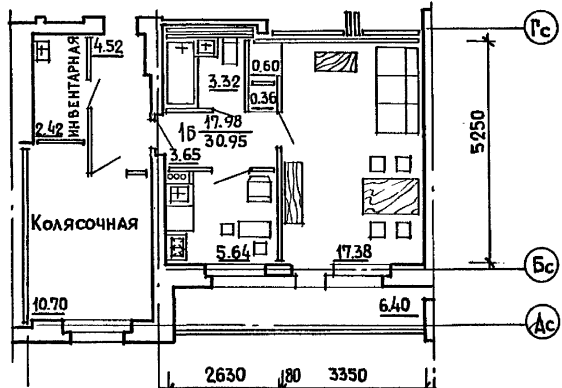

РАЗРЕЗ. ОСНОВНОЕ РЕШЕНИЕ - I

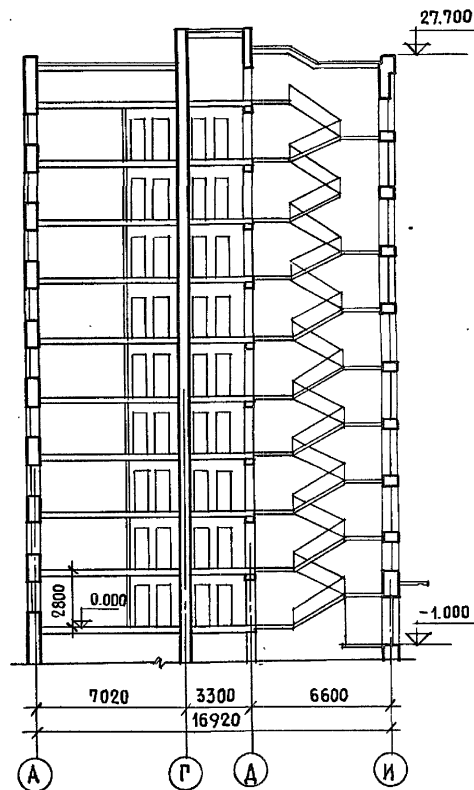

СОГЛАСОВАНО

И.М.С. СПЕЛЬБАЦИМ
Э.Г. ГРИШИН, А.Е. ШИШИН
РАЗРАБОТ. СТАВИЦКАЯ

ИНВ. № ПОДА ПОДПИСИ ДАТА ВЗАМ. ИНВ. №

ПРИВЯЗАН

ЦНИИЭП ЖИЛИЩА
Г. МОСКВА

ГАП МАСЕВА
ТИП ЦУКЕРМАН
ПРОВЕРИЛ СВИТОВА

85-017/12. ФРАГМЕНТЫ
СЕКЦИИ 1 ЭТАЖА. РАЗРЕЗ.

85-ОМП. 2-1

17351-09 19

ЛИСТ
18


3Б-1

3Б-7

ФАСАД 2

ФАСАД 1

ФАСАД 2

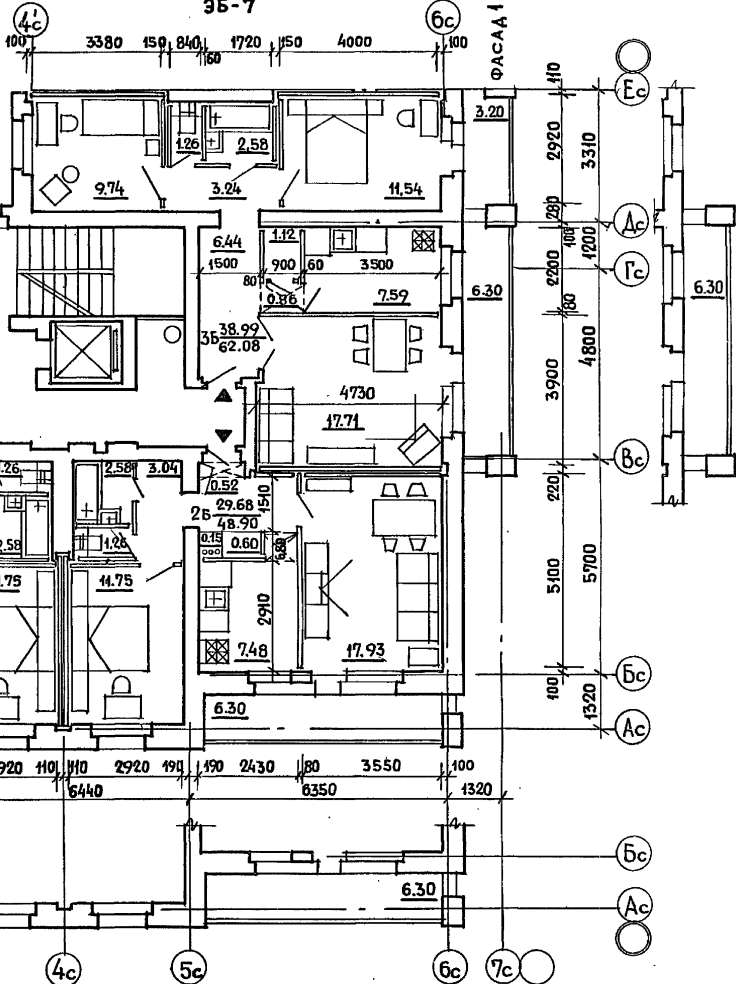

ГОЛ. МАСТ. СПЕЦИАЛИСТЫ
 В.Е. ПРАЖАЛЕШИНА
 РАЗРАБОТ. СТАВИЦКАЯ С.С.

ИНВ. № ПОД. ПОДПИСЬ И ДАТА В.С.М. И.В.В.
 ПРИВЯЗАН

ЦНИИЭП ЖИЛИЩА
 Г. МОСКВА

ГАП МАСЕЕВА
 ТИП ЦУКЕРМАН
 ПРОВЕРИЛ СВИТОВА

85-023/12 Секция 2Б·2Б·3Б·3Б.
 Типовой этаж.

85-0МП. 2-1



Лист 19

17351-09 20

СОГЛАСОВАНО

РУК. МАСТРО ЭПЕЛЬБАМ
РУК. ГР. АЛЕШИНА
ВЕД. ИНЖ. САЗОВ
РАЗРАБОТ. САНТОВА

ИНВ. № ПОДА Подпись и дата ВЗАМ. ИНВ. №

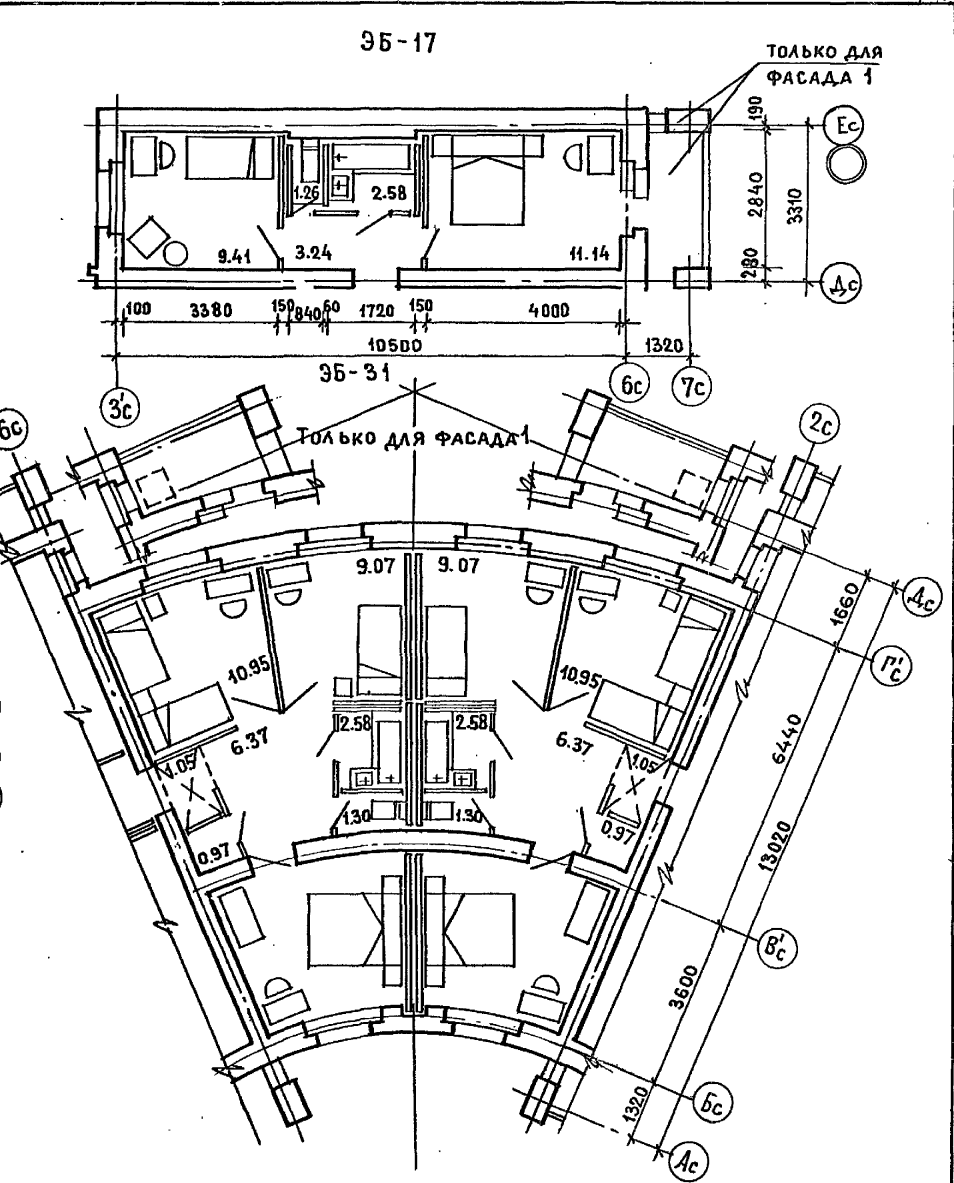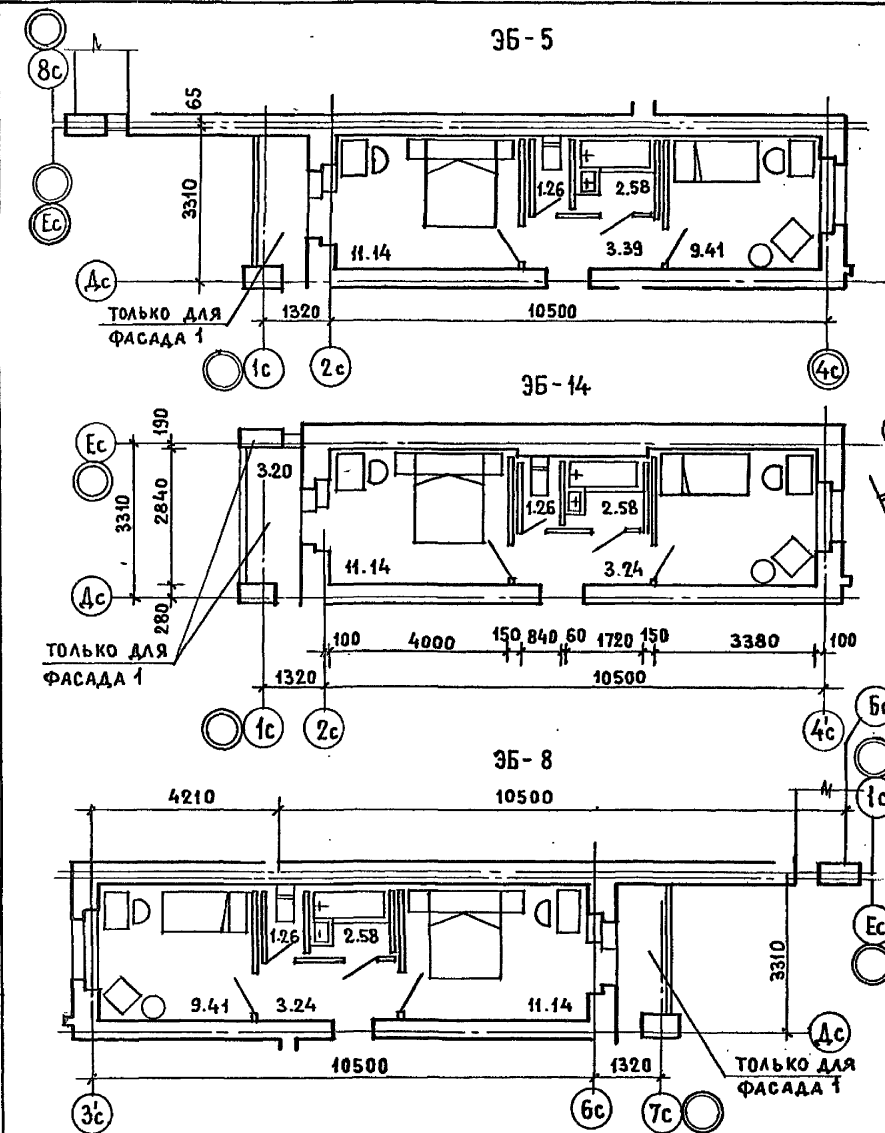

ПРИВЯЗАН
ИНВ. №

ЦНИИЭП ЖИЛИЩА
г. МОСКВА

ГАП МАСЕВА
ГИП ЦУКЕРМАН
ПРОВЕРИЛА МАСЕВА

ЭЛЕМЕНТЫ БЛОКИРОВКИ

85 - ОМП. 2 - 1

Лист
20

17351-09 21

СОГЛАСОВАНО

РИС. МАСТЕР ЭЛЕВАТОРА
РИС. ГР. АЛЕШИНА
СТУП. С. ИЗОВ
РАЗРАБ. СВЯТОВА

ИНВ. № ПОДА ПОДПИСЬ И ДАТА ВЗАМ. ИНВ. №

ПРИВЯЗАН


ИНВ. №			
ИНВ. №			

ЦНИИЭП ЖИЛИЩА	ГАП	МАСЕВА	<i>Масева</i>
г. МОСКВА	ГИП	ЦУКЕРМАН	<i>Цукерман</i>
	ПРОВЕРИЛ	МАСЕВА	<i>Масева</i>

85-049/1.2. План 1 этажа

85-ОМП.2-1

Лист 21


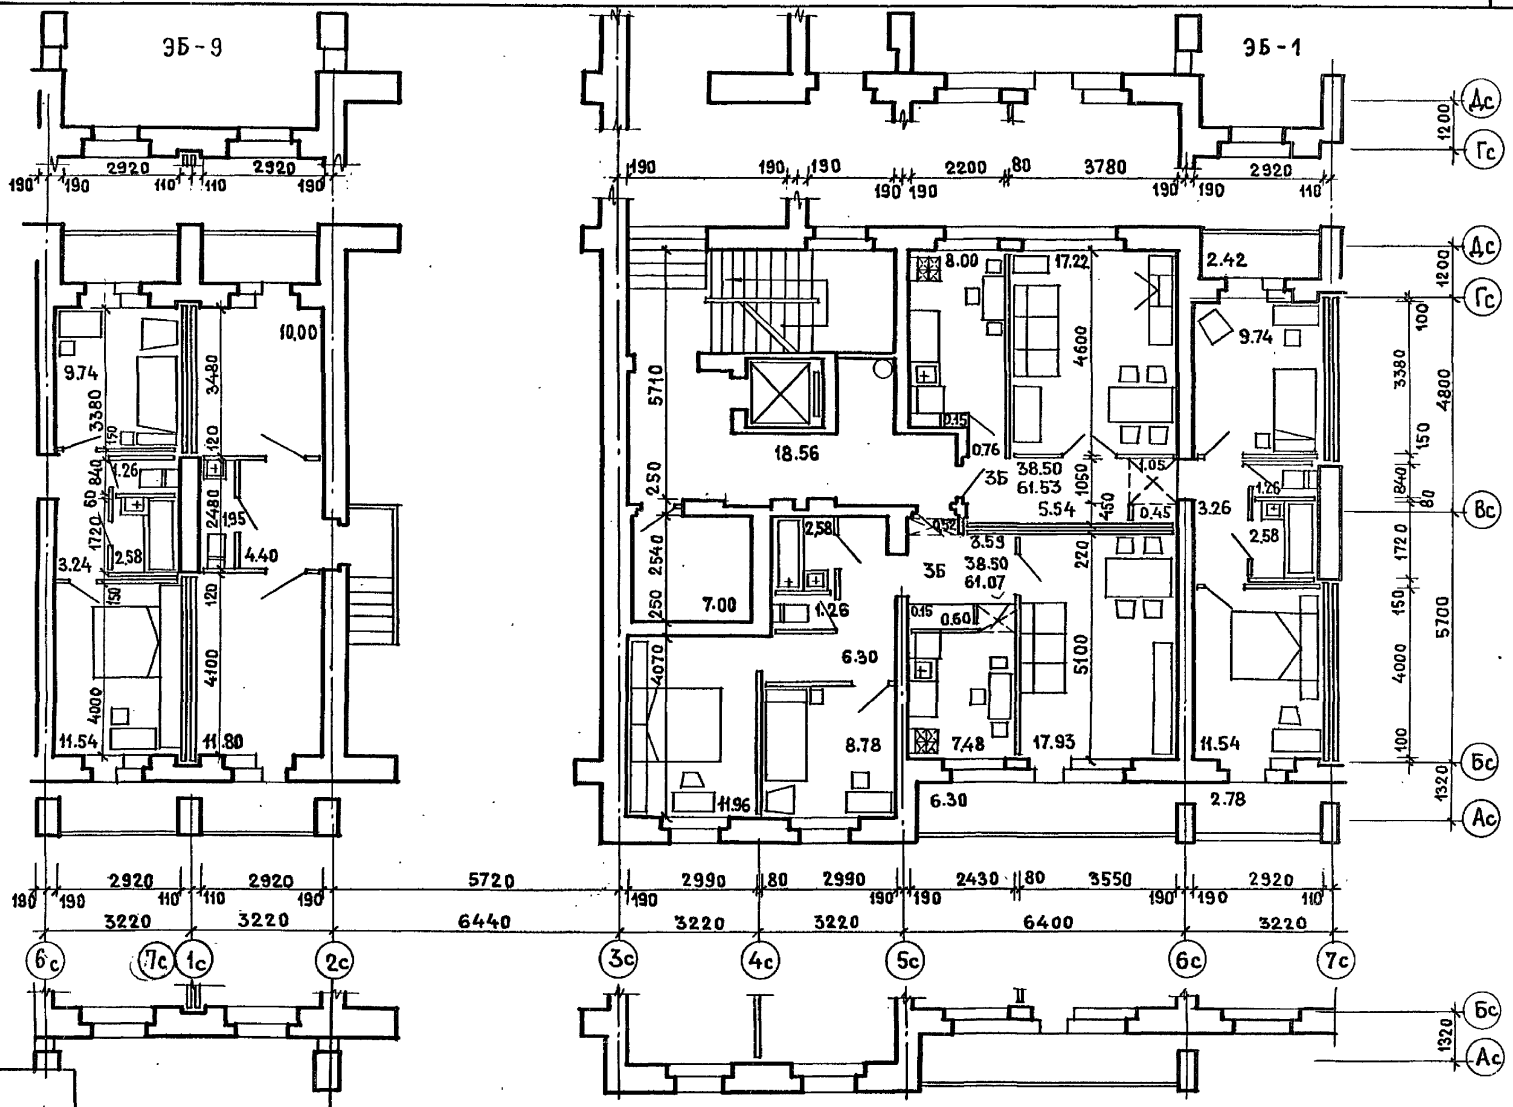


17351-09 22

СОГЛАСОВАНО

ИЖ.МАСТЕР ЗИЛЬБАУА ЦИЖИ
 Рук.гр. АЛЕШКИНА
 Ст.инж. С.И.ЗОВ
 РАЗРАБ. СВЯТОВА

ИНВ.№ ПОДЛ. Подпись и дата Взам.инв.№
 ИНВ.№

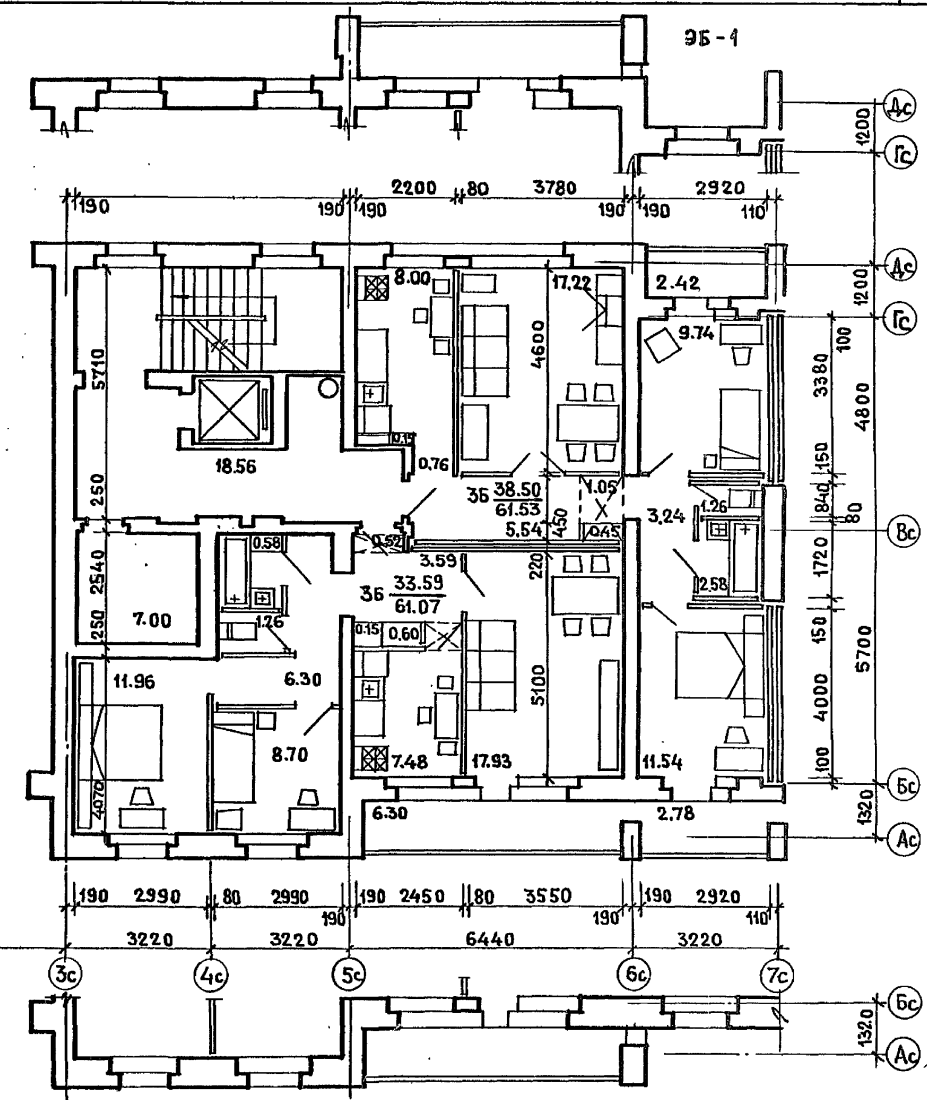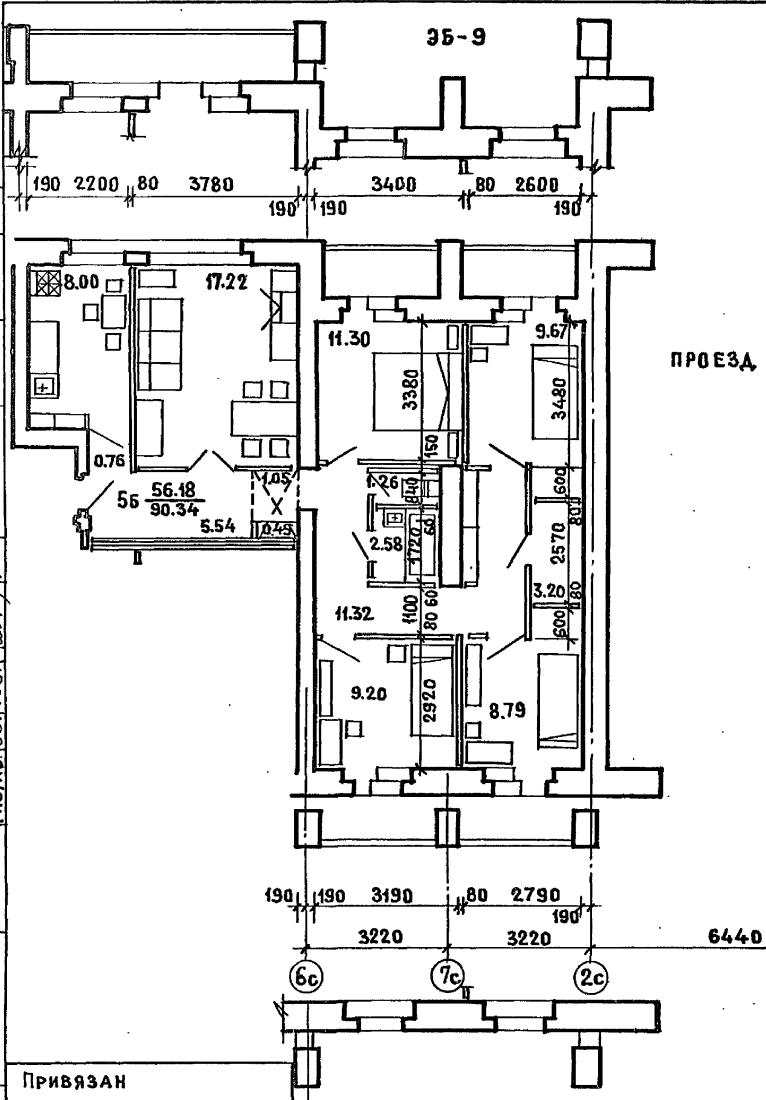

ЦНИИЭП ЖИЛИЩА
 г. Москва

ГАП
 ГУП
 ПРОВЕРИЛ

МАСЕЕВА
 ЦУКЕРМАН
 МАСЕЕВА

85-049/1.2. ПЛАН 2 ЭТАЖА

85-ОМЛ.2-1

Лист 22

17351-09 23

СОГЛАСОВАНО:

ИЖ.МД.П.ЭЛЕЛЬБАУМ *Э.М.*
Рук. гр. АЛЕШИНА *А.А.*
Ст. инж. СИЗОВ *С.С.*
РАЗРАБ. СВИТОВА *С.В.*



85-017/1

РЯДОВАЯ СО СКВОЗНЫМ ПРОХОДОМ

85-017/1

РЯДОВАЯ

85-016/1

УГЛОВАЯ ЛЕВАЯ

Привязан

ЦНИИЭП ЖИЛИЩА
г. МОСКВА
ГАП МАСЕЕВА *М.М.*
ГИП ЦУКЕРМАН *И.И.*
ПРОВЕРИЛ МАСЕЕВА *М.М.*

ФАСАД ПО ОСИ А. ФАСАД 1
(НАЧАЛО)

85 - ОМ П. 2-1

ЛИСТ
23

17351-09 24

ИНВ. № ПОДЛ. ПОДПИСЬ И ДАТА ВЗАМ. ИНВ. №

ИНВ. №

С У П Л А С О В А Р Г О

17/6 МАЛЫН ПІСЛАДАТУМ
УЖ. ПР. АЛЕШИНА
Ст. инж. С. И. ЗОВ
РАЗРАБ. СВИТОВА



85-016/1
УГЛОВАЯ ЛЕВАЯ

85-013/1
РЯДОВАЯ

85-012/1
РЯДОВАЯ

ПРИВЯЗАН

ЦНИИЭП жилища
г. Москва

ГАП	МАСЕЕВА	<i>Масеева</i>
ГИП	ДУКЕРМАН	<i>Дукерман</i>
ПРОВЕРИЛ	МАСЕЕВА	<i>Масеева</i>

ФАСАД ПО ОСИ А. ФАСАД 1
(ПРОДОЛЖЕНИЕ)

85 - ОМЛ. 2-1

ЛИСТ
24

17351-09 25

ИНВ. № ПОДЛ.	ПОДПИСЬ И ДАТА	ВЗАМ. ИНВ. №
ИНВ. №		

СОГЛАСОВАНО:

РУК. МАСТРОМ ПЕЛЬБАУМ (И.И.)
 РУК. ГР. АЛЕШИНА (И.И.)
 Ст. инж. СИЗОВ (И.И.)
 РАЗРАБ. СВИТОВА (И.И.)



85-012/1
 РЯДОВАЯ

85-049/1
 РЯДОВАЯ С ПРОЕЗДОМ

85-023/1
 УГЛОВАЯ ПРАВЯЯ

ПРИВЯЗАН

ЦНИИЭП ЖИЛИЩА
 г. Москва

ГАП МАСЕЕВА
 ГИП ЦУКЕРМАН
 ПРОВЕРИЛ МАСЕЕВА

ФАСАД ПО ОСИ А. ФАСАД 1.
 (ОКОНЧАНИЕ)

85-ОМП. 2-1

ЛИСТ
 25

17351-09 26

Инв. № подл.	Подпись и дата	Взам. инв. №	Инв. №



85-016/1
УГЛОВАЯ ЛЕВАЯ

85-019/1
РЯДОВАЯ

85-012/1
РЯДОВАЯ

ПРИВЯЗАН			
ИНВ. № ПОДА	ПОДПИСЬ И ДАТА	ВЗАМ. ИНВ. №	
ИНВ. №			

ЦНИИЭП жилища	ГАП	МАСЕВА	<i>[Signature]</i>
г. Москва	ГИП	ЦУКЕРМАН	<i>[Signature]</i>
	ПРОВЕРИЛ	МАСЕЕВА	<i>[Signature]</i>

ФАСАД ПО ОСИ А. ФАСАД 2
(НАЧАЛО)

85-ОМП.2-1

ЛИСТ
26

17351-09 27

ИЗК. МАСЕЕВ ЭЛЕБАВИИ ИУХИ
 РУК. ГР. АЛЕШИНА, *[Signature]*
 СТ. ИЖК. СИЗОВ, *[Signature]*
 РАЗРАБ.: СВЕТОВА, *[Signature]*


СОГЛАСОВАНО:

ИЖ.МАСТЕР ЭЛЕВА БАУМ
 ДУХ. ГР. АЛЕШИНА
 СТ. ИНЖ. СИЗОВ
 РАЗРАБ. СВИТОВА



85-049/1
 РЯДОВАЯ С ПРОЕЗДОМ

85-023/1
 УГЛОВАЯ ПРАВЯЯ

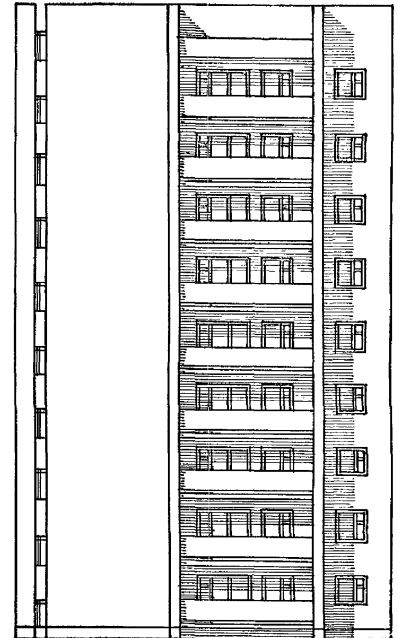

85-023/1
 УГЛОВАЯ ПРАВЯЯ

ПРИВЯЗАН

ЦНИИЭП ЖИЛИЩА
 г. Москва

ГАП	МАСЕЕВА	<i>Масеева</i>
ГИП	ДУКЕРМАН	<i>Дукерман</i>
ПРОВЕРИЛ	МАСЕЕВА	<i>Масеева</i>

ФАСАД ПО ОСИ А. ФАСАД 2
 (ОКОНЧАНИЕ)

85-ОМП.2-1


ЛИСТ
 27

173 51-09 28

СОГЛАСОВАНО:

РУК. МАСТ. ЭЛЕЛЬБАУМ
РУК. ГР. АЛЕШИНА
СТ. ИНЖ. СИЗОВ
РАЗРАБ. СВЯТОВА

ИНВ. № ПОДЛ. ПОДПИСЬ И ДАТА
ВЗАМ. ИНВ. №

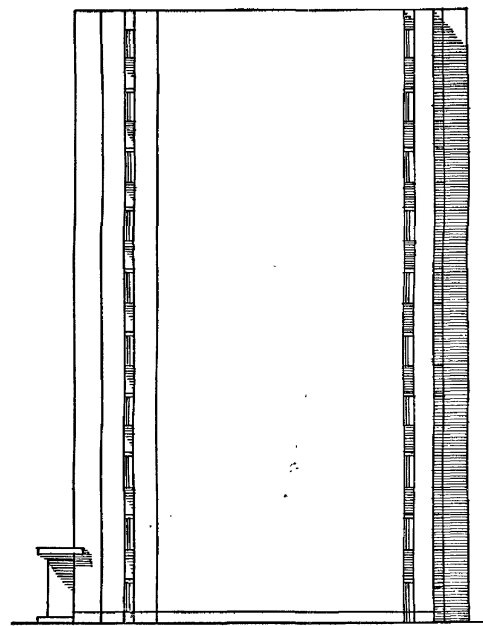

85-017/1
РЯДОВАЯ СО СКВОЗНЫМ ПРОХОДОМ

85-017/1
ТОРЦОВАЯ ЛЕВАЯ

Привязан

ЦНИИЭП ЖИЛИЩА
г. МОСКВА
ГАП МАСЕВА
ГИП ЦУКЕРМАН
ПРОВЕРИЛ МАСЕВА

ФАСАД ПО ОСИ И. ФАСАД I

85 - ОМП. 2-1

ЛИСТ
28

17351-09 29

СОГЛАСОВАНО

РУК. МАСЕВА ЭЛЕВАХИ И.И.
РУК. ГР. АЛЕШИНА В.С.
СТ. ИНЖ. СКОЗОВ В.В.
РАЗРАБ. СВИТОВА В.И.



85-012/1
РЯДОВАЯ

85-012/1
ТОРЦОВАЯ ПРАВЯ

Привязан
Инв. №

ЦНИИЭП жилища	ГАП	МАСЕЕВА	<i>И.И.</i>
г. МОСКВА	ГИП	ЦУКЕРМАН	<i>В.С.</i>
	ПРОВЕРИЛ	МАСЕЕВА	<i>В.И.</i>

ФАСАД ПО ОСИ Д. ФАСАД 1

85 - ОМП. 2-1

ЛИСТ
29

17351-09 30

СОГЛАСОВАНО

РУК. МАСТ. ШЕЛЫБАШВИЛИ
РУК. ГР. АЛЕШИНА
СТ. ИНЖ. СЛЗОВ
РАЗРАБ. СЪЯТОВА

ИНВ. № ПОДА. ПОДПИСЬ И ДАТА ВЗАИМ. И ИНВ. №



85-012/1
РЯДОВАЯ

85-012/1
ТОРЦОВАЯ ПРАВАЯ

ПРИВЯЗАН

ЦНИИЭП ЖИЛИЩА
Г. МОСКВА

ГАП МАСЕЕВА
ГИП ШУКЕРМАН
ПРОВЕРИЛ МАСЕЕВА

ФАСАД ПО ОСИ Д. ФАСАД 2

85-ОМП.2-1




ЛИСТ
30

17351-09 31

СОГЛАСОВАНО:

ГРК МАС СЕЛЕВАЧНИК
ГРК ГРИН ЛЕШИНА
СТ. ИЖ. САЗОВ
РАЗРАБ. СТАВИЦКАЯ

ИНВ. № ПОДПИСЬ К ДАТА
ИНВ. №

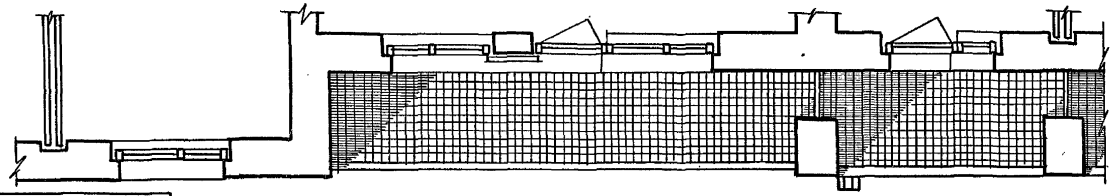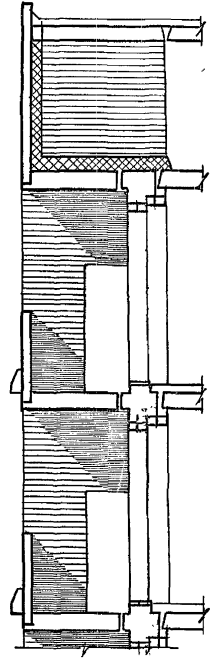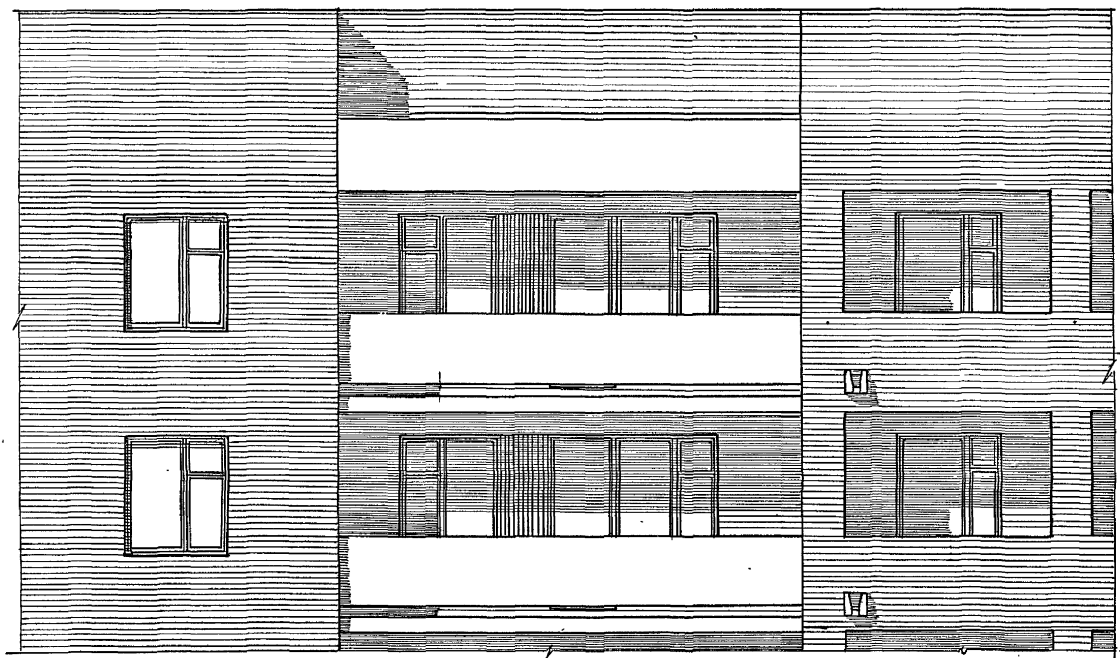

ПРИВЯЗАН
ИНВ. №

ЦНИИЭП ЖИЛИЩА
Г. МОСКВА

ГАП	МАСЕЕВА	<i>Масеева</i>
ГИП	ЦУКЕРМАН	<i>Цукерман</i>
ПРОВЕРИЛ	СВИТОВА	<i>Свитова</i>

ФРАГМЕНТ ФАСАДА 85-012/1.2
85-016/1.2, 85-049/1.2

85-ОМП 2-1





ЛИСТ
31

17351-09 32

СОГЛАСОВАНО

РИК. ИАС. Г. ПЕЛИБАУМ
РИК. ГРИЦ. АЛЕШИНА
С.Т. ИЖ. С. ИЗОВ
РАЗРАБ. СТАВИЦКАЯ С. ВАС.

ИНВ. № ПОДПИСЬ И ДАТА ВЗАН. ИНВ. №

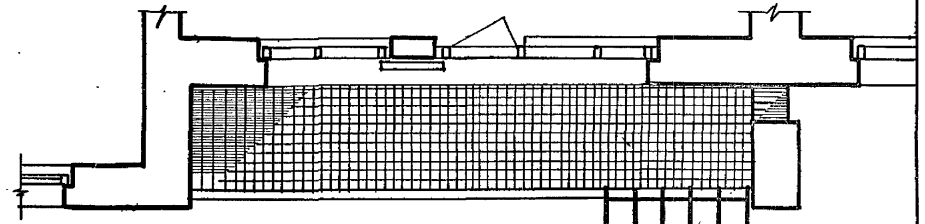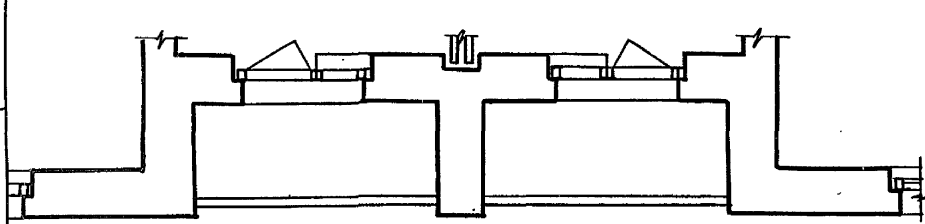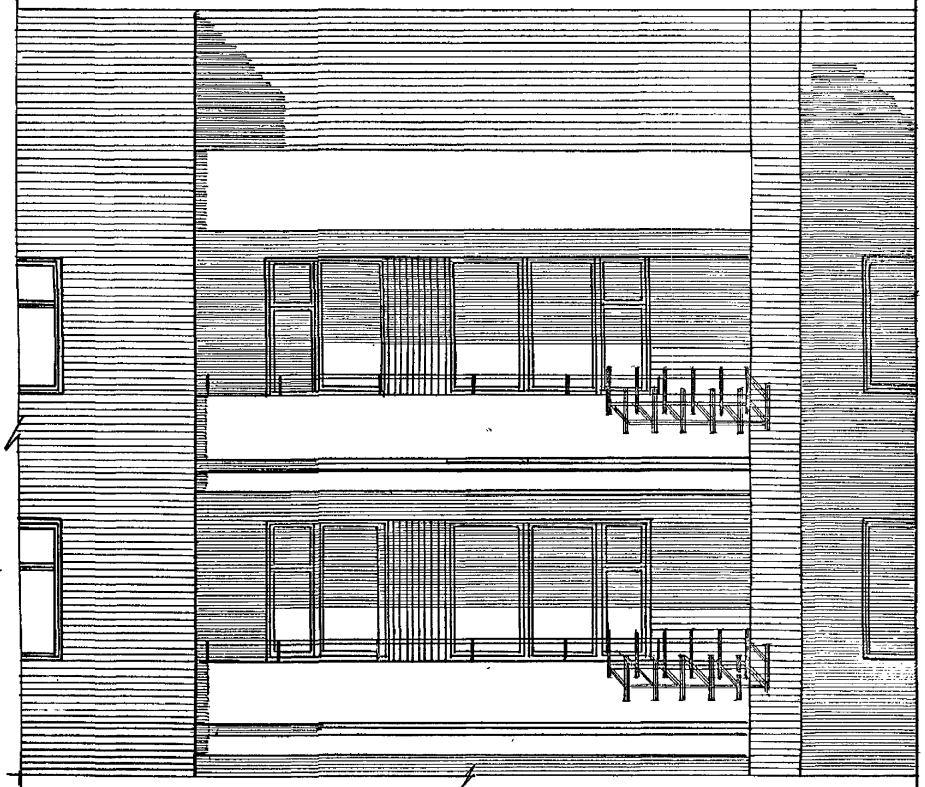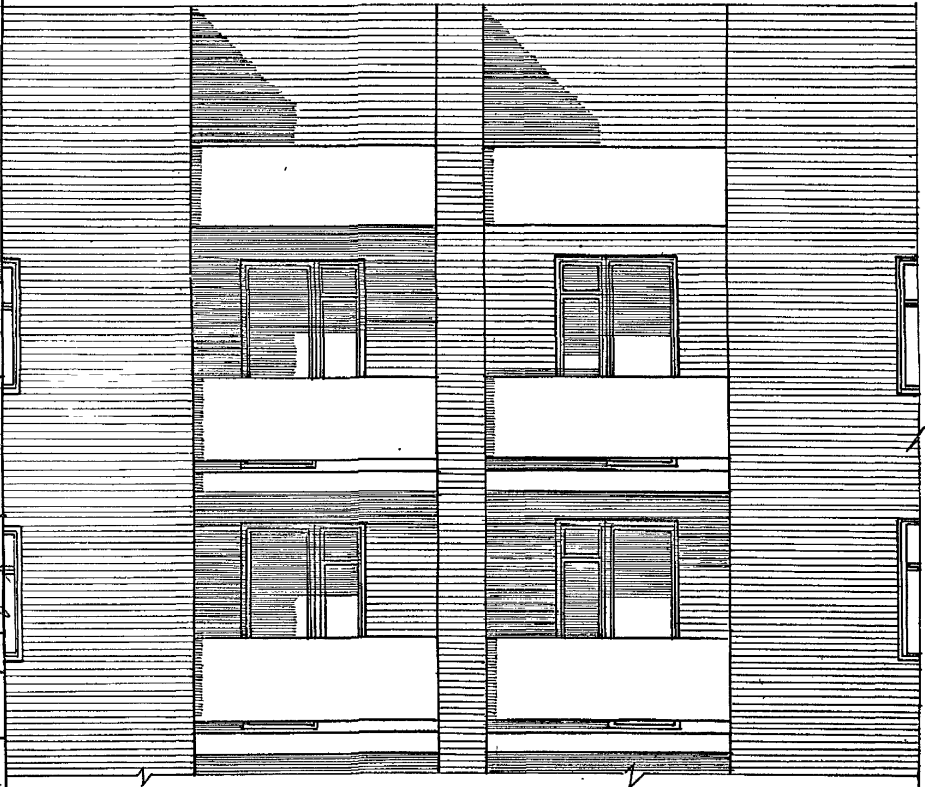

ПРИВЯЗАН
ИНВ. №

ЦНИИЭП ЖИЛИЩА
Г. МОСКВА

ГАП	МАСЕЕВА
ГИП	ЦУКЕРМАН
ПРОВЕРИЛ	СВЧТОВА

ФРАГМЕНТ ФАСАДА 85-012/1,2
85-016/1,2, 85-049/1,2.


85-ОМП-2-1

ЛИСТ
32

СОГЛАСОВАНО:

ДУЖ. МАС. СПЕЛЬБАУМ
РУКРІРНИ ДАЛЕШІНА
С.Т. ІНЖ. С.ІЗОВ
РАЗРАБОТЧИЦКАЯ СЕРІЯ

ИНВ. № ПОСЛ. ПОДПИСЬ И ДАТА
ВЗАИМНОВ. №

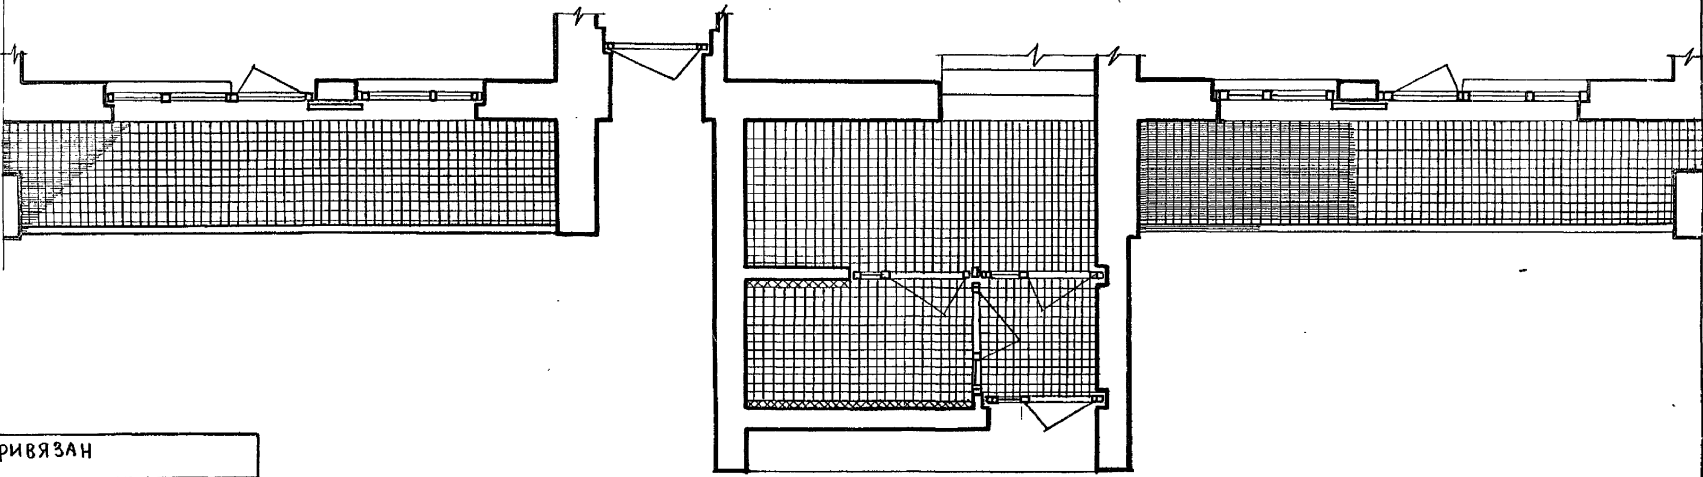

Привязан
ИНВ. №

ЦНИИЭП ЖИЛИЩА
Г. МОСКВА

ГАП	МАСЕВА
ГИП	ЦУКЕРМАН
ПРОВЕР.	СВИТОВА

ФРАГМЕНТ ФАСАДА.
85-012/1.2

85-ОМП. 2-1



ЛИСТ
33

17351-09 34

СОГЛАСОВАНО:

РИК ИАС ЭЛЕВБАУМ
ЭКСТРИМ АЛЕШИНА
С.Т. ИИЖ С ИЗОБ
ИЗРАБ СТАВИЦКАЯ

ИНВ.№ ПОРД. ПОДРЯС И ДАТА ВЗАМ. ИИЖ ИИЖ
ИНВ.№

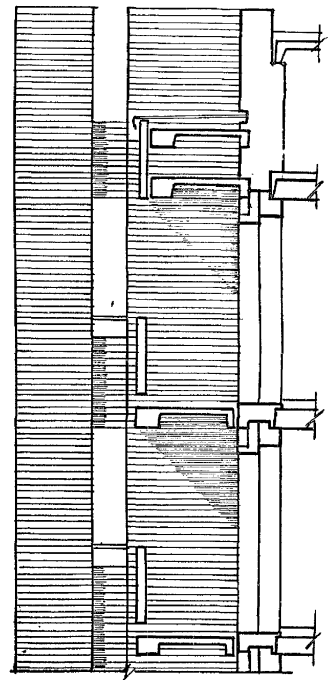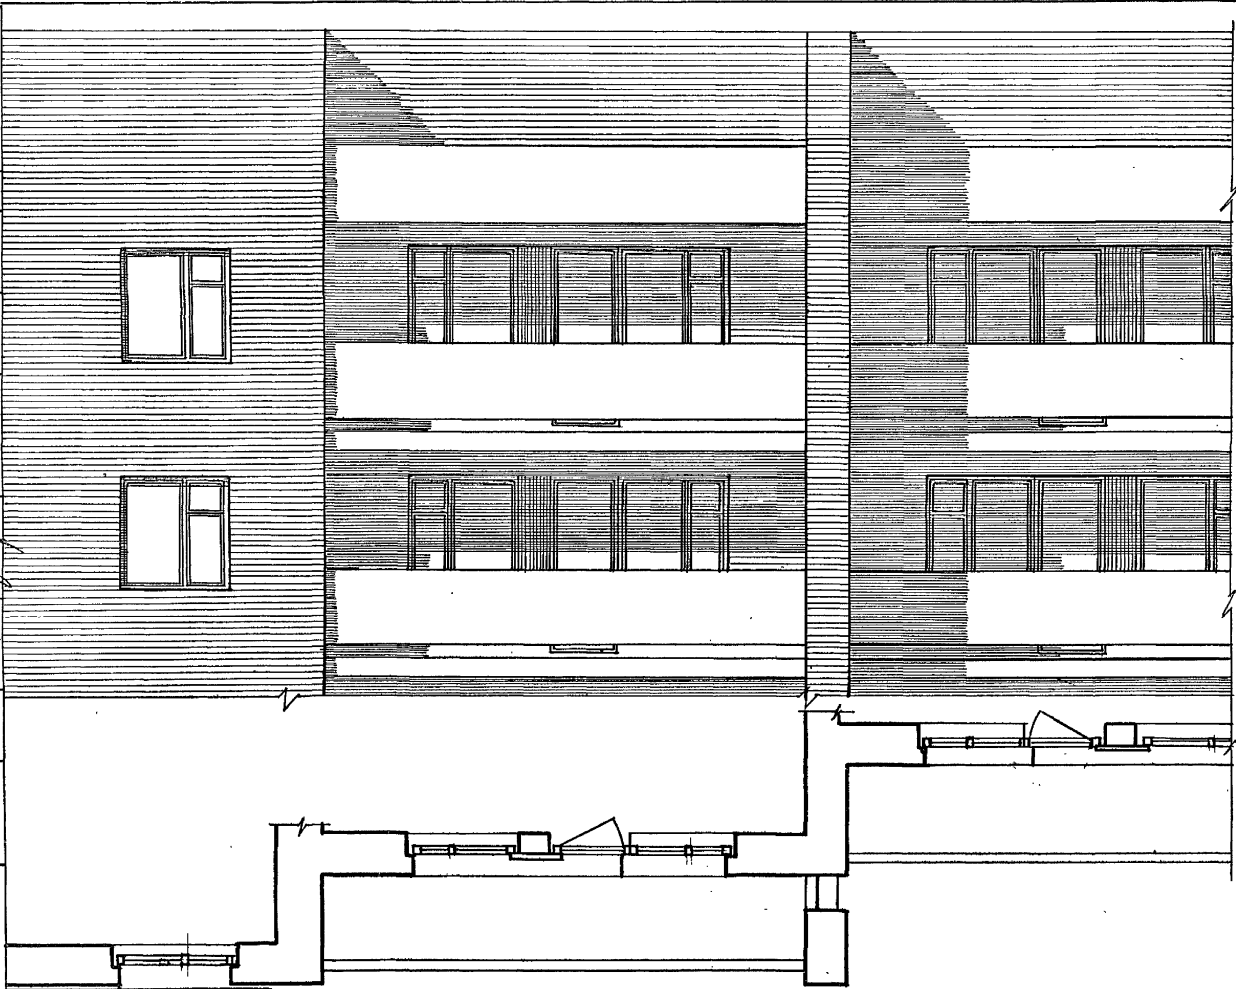

ПРИВЯЗАН

ЦНИИЭП ЖИЛИЩА
Г. МОСКВА

ГАП МАСЕВА
ГИП ЦУКЕРМАН
ПРОВЕРИ СВИТОВА

ФРАГМЕНТ ФАСАДА
85-017/1;2

85- ОМП, 2-1

17351-09 35

Лист
34

У О Г Л А С О В А Н О :

ИЗБ. МАШ. ЭЛЕКТРОМ. РАБОТ
ПРОЕКТИРОВАНИЕ
СТ. ИНЖ. С И З О В
РАЗРАБОТКА
СТАВЯЦКАЯ

ИНВ. № ПОДЛ. ПОДПИСЬ И ДАТА
ВЗАМ. ИНВ. №

Привязан			
ИНВ. №			

ЦНИИЭП ЖИЛИЩА
Г. МОСКВА


ГАП МАСЕВА
ГИП ДУКЕРМАН
Проверил СВИТОВА

ФРАГМЕНТ ФАСАДА
85-017/1.2

85-ОМП 2-1



Лист
35

17351-09 36

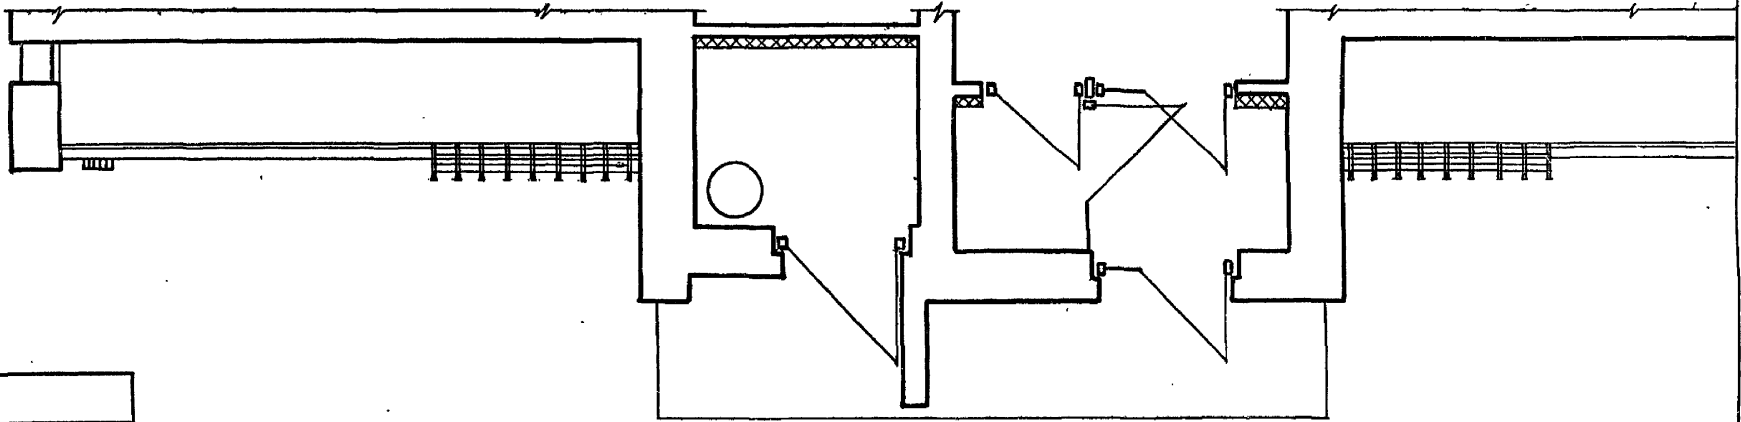


Кирпичное ограждение без поручня

Бетонное ограждение с поручнем

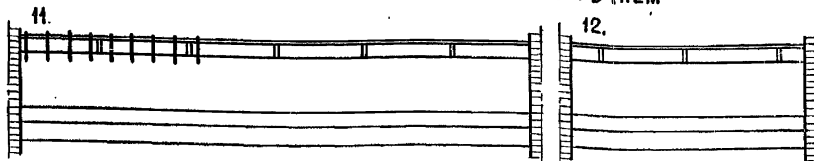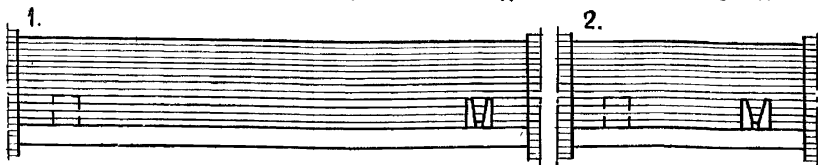


Кирпичное ограждение с поручнем

Бетонное ограждение без поручня при плите лоджии из многопустотного настила

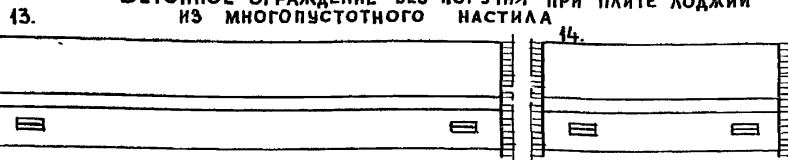



Кирпичное ограждение с поручнем при плите с носиком

Бетонное ограждение с поручнем при плите лоджии из многопустотного настила

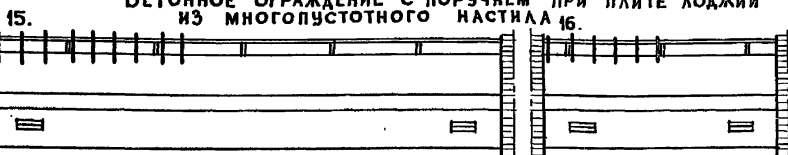



Кирпичное ограждение без поручня при плите с носиком

Металлическое ограждение с поднятым экраном без поручня

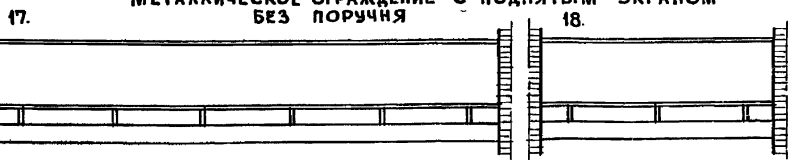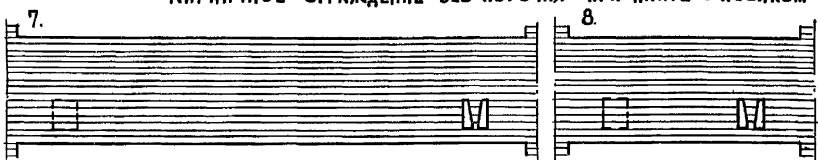

Бетонное ограждения без поручня

Металлическое ограждение со спущенным экраном с поручнем

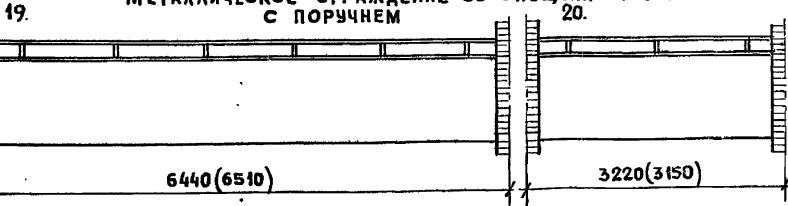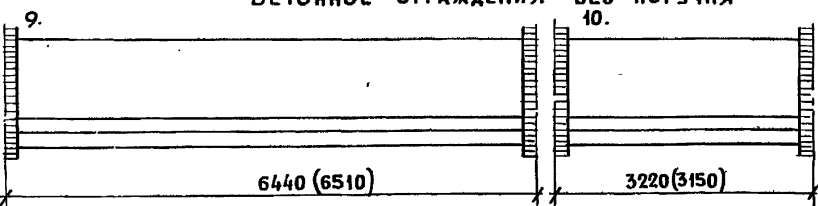

Привязан

СОГЛАСОВАНО

Рек. мас. Эпельбаум К.М.
Инж. А.А. Алексина
Разработ. Ставицкий С.С.

Лист № подл. Подпись и дата
Лист № инв. №

ЦНИИЭП
ЖИЛИЩА
Г. МОСКВА
ГАП
ГИП
ПРОВЕРИ
МАСЕВА
ЦУКЕРМАН
СВИТОВА

Лоджии. Варианты
ограждения.

85-0мп.2-1

Лист
36

17351-09 37

УЧЕТНО-КАДАСТРОВАЯ

УК. КАД. ЦИФЛ. БЕЛЫЯ КУРГАНЫ
Р. К. ГР. АЛЕШИНА
БЕД. ИМЯ С. ЯЗОВ
РАЗРАБОТ. СВЯТОВА

ИНВ. № ПОДАТЬ И ДАТА
ИНВ. № ПОДАТЬ И ДАТА
ИНВ. № ПОДАТЬ И ДАТА



ПРИВЯЗАН


ЦНИИЭП ЖИЛИЩА
Г. МОСКВА

ГАП
ГИП
ПРОВЕРИЛА
МАСЕЕВА
ЦУКЕРМАН
МАСЕЕВА

ФРАГМЕНТ ФАСАДА
85-049/1.2

85-ОМП. 2-1

ЛИСТ
37

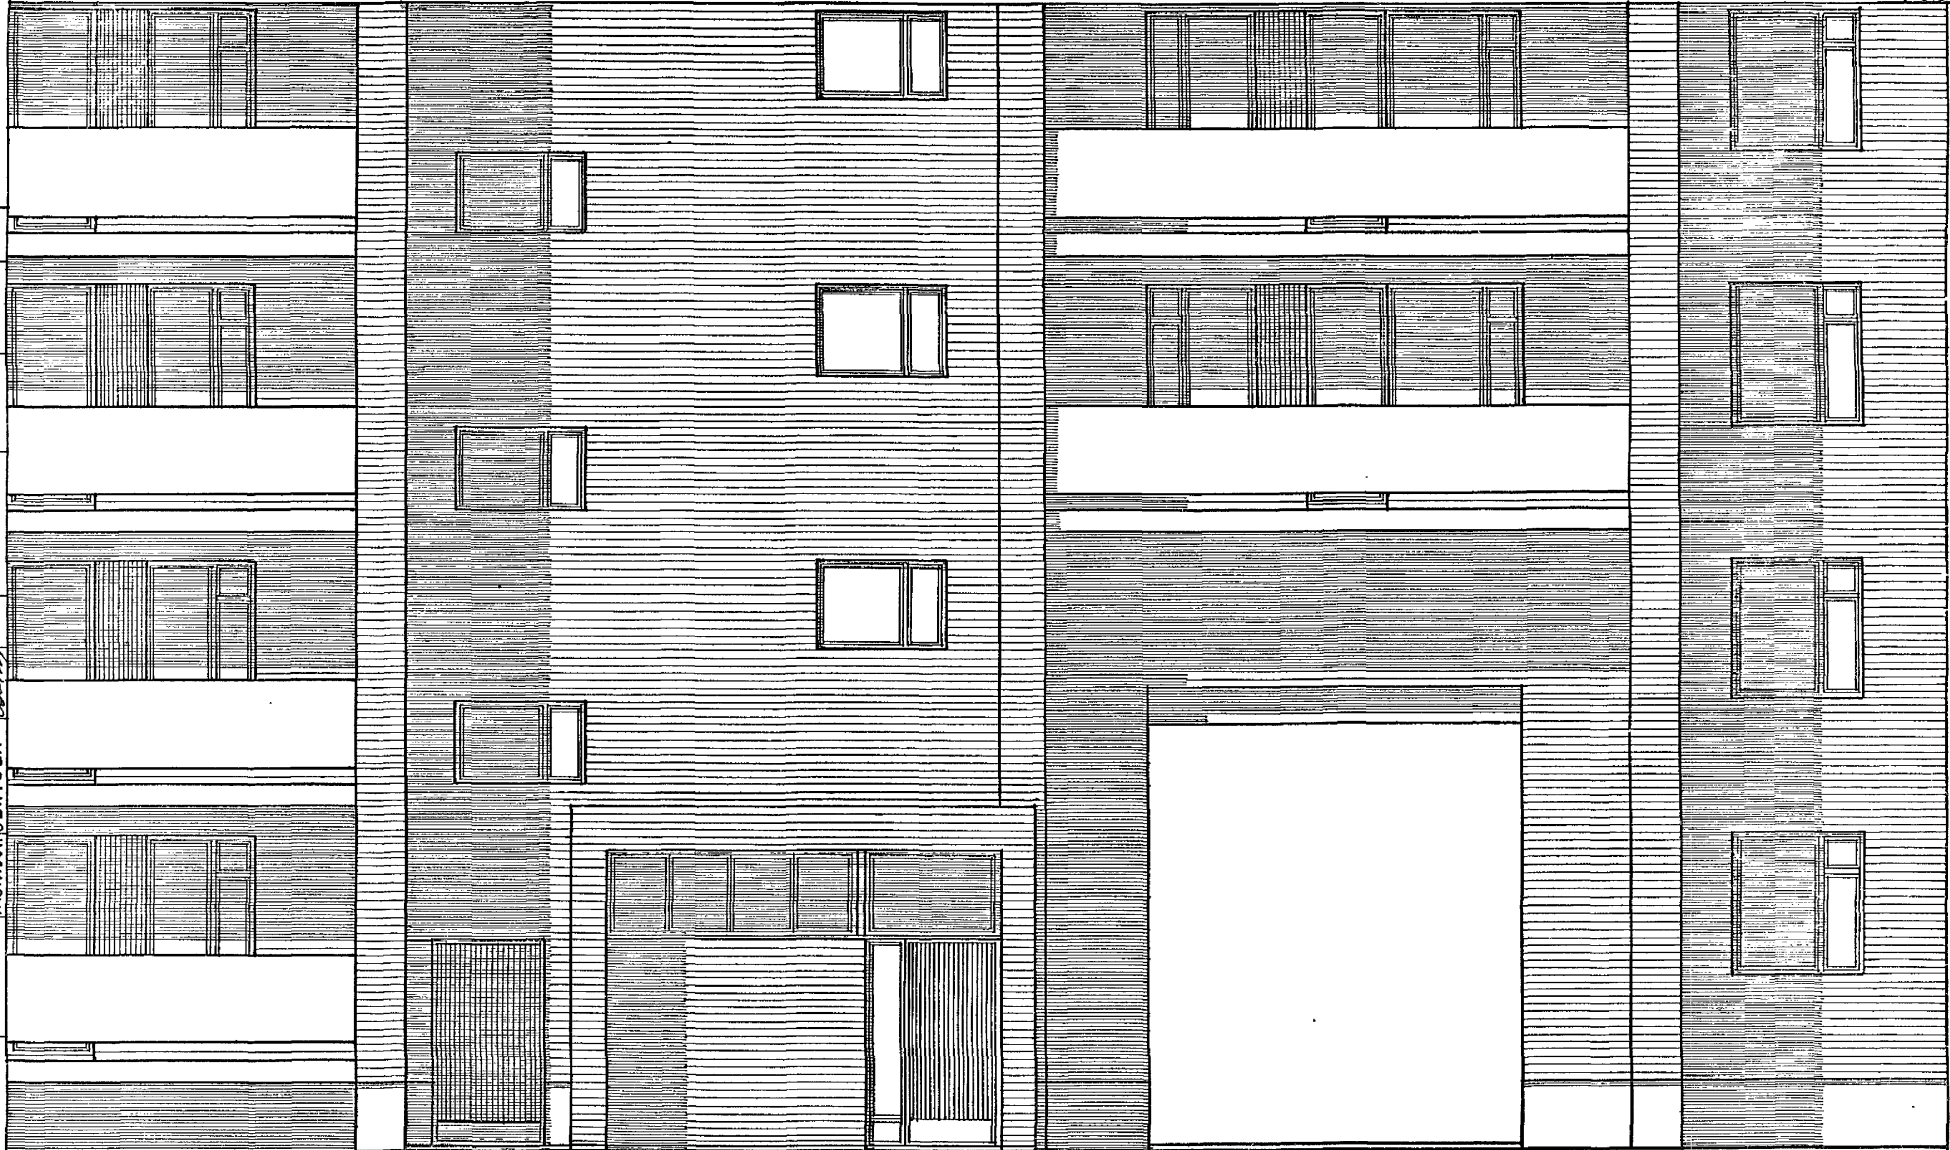

ГЛАВНЫЙ ИНЖЕНЕР
 РУК. ГР. АЛЕШИНА
 ВЗАМ. ИНЖ. № БЕД. ИНЖ. СИЗОВ
 РАЗРАБОТ. СВИТОВА

ИНВ. № ПОДА. ПОДПИСЬ И ДАТА
 ИНВ. №

ПРИВЯЗАН				
ИНВ. №				

ЦНИИЭП ЖИЛИЩА
 Г. МОСКВА

ГАП	МАСЕЕВА	<i>Масеева</i>
ГИП	ДУКЕРМАН	<i>Дукерман</i>
ПРОВЕРИЛ	МАСЕЕВА	<i>Масеева</i>

ФРАГМЕНТ ФАСАДА
 85-049/1.2

85-ОМП.2-1

ЛИСТ
 38

17351-09 (39)

Т. Свитова