

ТИПОВОЙ ПРОЕКТ
901-6-73.85

ГРАДИРНЯ ОТКРЫТОГО ТИПА С КАПЕЛЬНЫМ ОРОСИТЕЛЕМ
ПЛОЩАДЬЮ 4 м²

АЛЬБОМ III

СТРОИТЕЛЬНЫЕ УЗЛЫ

ЦЕНТРАЛЬНЫЙ ИНСТИТУТ ТИПОВОГО ПРОЕКТИРОВАНИЯ
ГОСТРОЯ СССР


Москва, А-441, Садовая ул., 21

Связь в чертеж III 190 6 г.

Лист № 3894 Тираж 475 экз.


СОДЕРЖАНИЕ АЛЬБОМА

ОБОЗНАЧЕНИЕ	НАИМЕНОВАНИЕ	СТР.	ПРИМЕЧАНИЕ
	СОДЕРЖАНИЕ АЛЬБОМА	2	
ТП 901-6-73.85 КДУ	УЗЛЫ I, IA	3	
	УЗЛЫ II, И	4	
	УЗЛЫ III, Y	5	
	УЗЛЫ VI, VII, VIII	6	
	УЗЛЫ IX, X	7	
	УЗЛЫ XI, XII	8	
	УЗЛЫ XIII, XIV	9	
	УЗЛЫ XV, XVI, XVII, XVIII	10	
	УЗЕЛ XIX	11	
	УЗЛЫ XX, XXI, XXII	12	
	УЗЛЫ XXIII, XXIV, XXV, XXVI	13	
	УЗЕЛ XXVII	14	
	УЗЛЫ XXVIII, XXIX	15	
	УЗЛЫ XXX, XXXI	16	

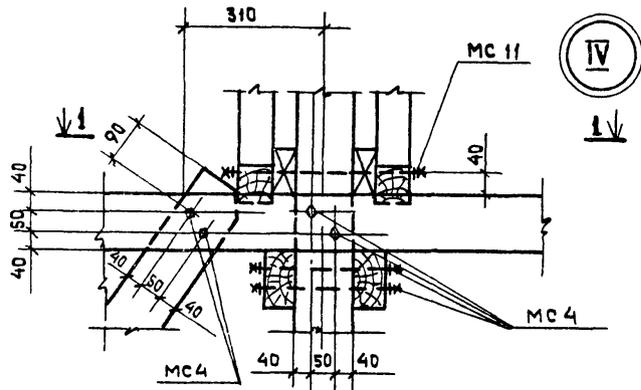

IV


1-1

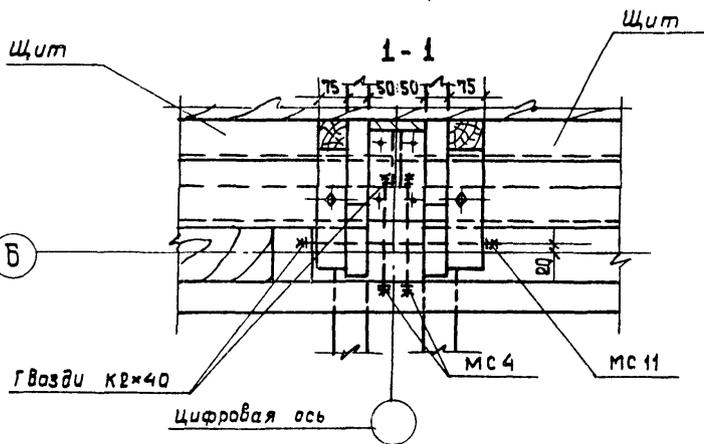

Б


V

Только для
градирен площадью
32,48, 64, 80 м²

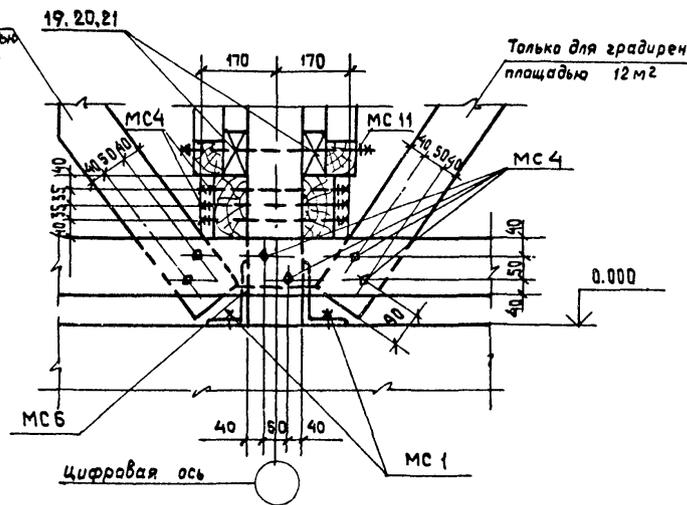



Приказ			
Инв. №			

ТП 901-6-7385			-КДУ		
Нач. отд.	Альтшуллер		Стадия	Масса	Масштаб
Н. контр.	Козловичер		Р	-	1:10
Гл. слес.	Козловичер		Лист	Листов	
ГНП	Бердичевская		СОУЗ ВВОДОКАНАЛПРОЕКТ		
Руч. бриг.	Миронская				
Инжен.	Бабышева				
Инжен.	Лазарева				

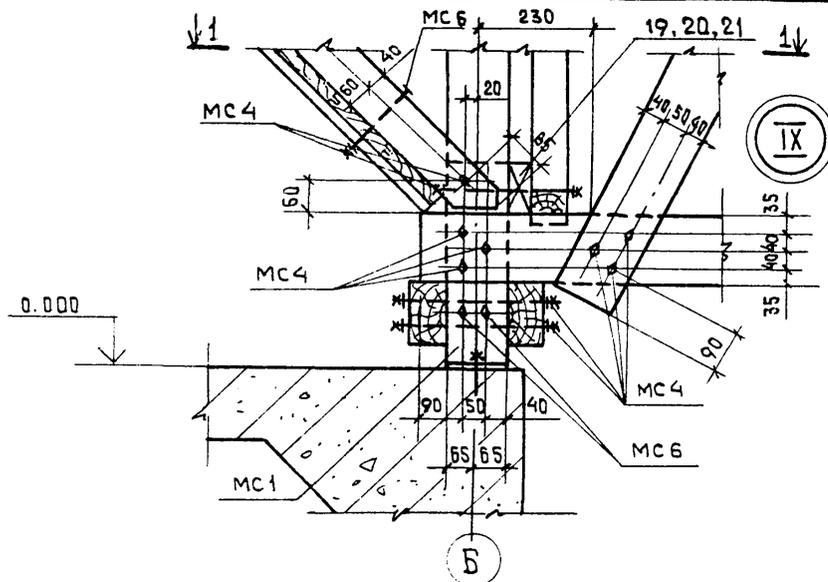


1-1


Цифровая ось

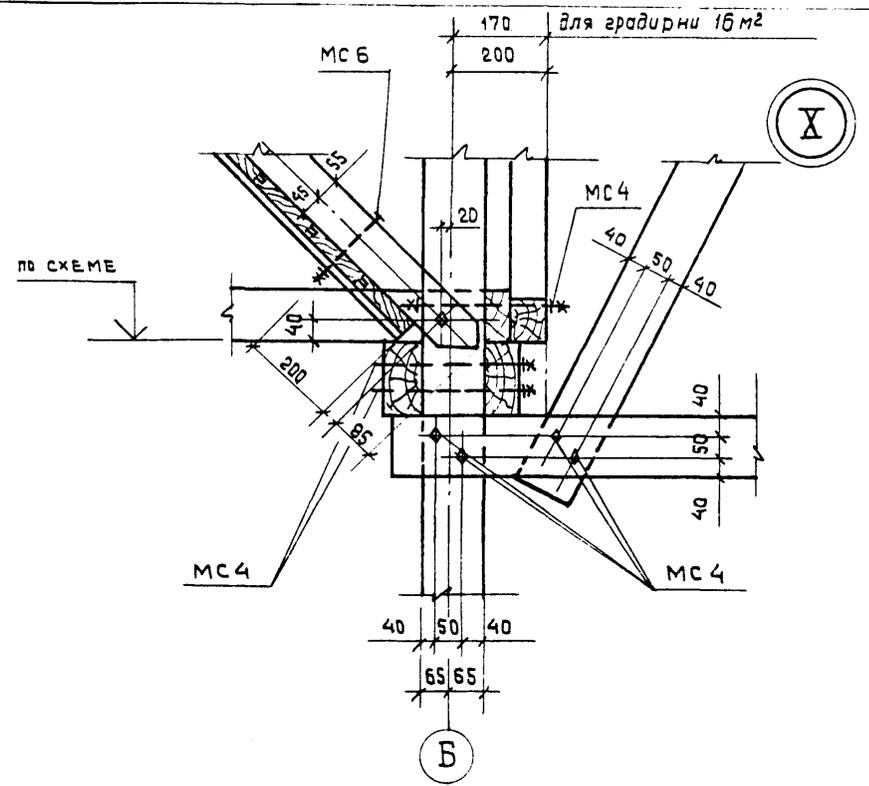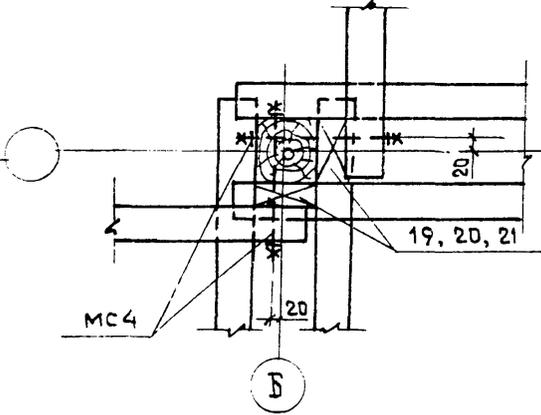


Привязан		
Ивв. №		

ТП 901-6-7385		КДУ	
Нач. отд. Альтшуллер	И.И.	Стадия	Масса
Н. контр. Козловичер	И.И.	Р	-
Гл. спец. Козловичер	И.И.	Лист	Листов
Г.И.П. Бердичевская	И.И.	СОЮЗВОДОКАНАЛПРОЕКТ	
Рук. бр. Мирнская	И.И.		
Инжен. Бабышева	И.И.		
Инжен. Лазарева	И.И.		

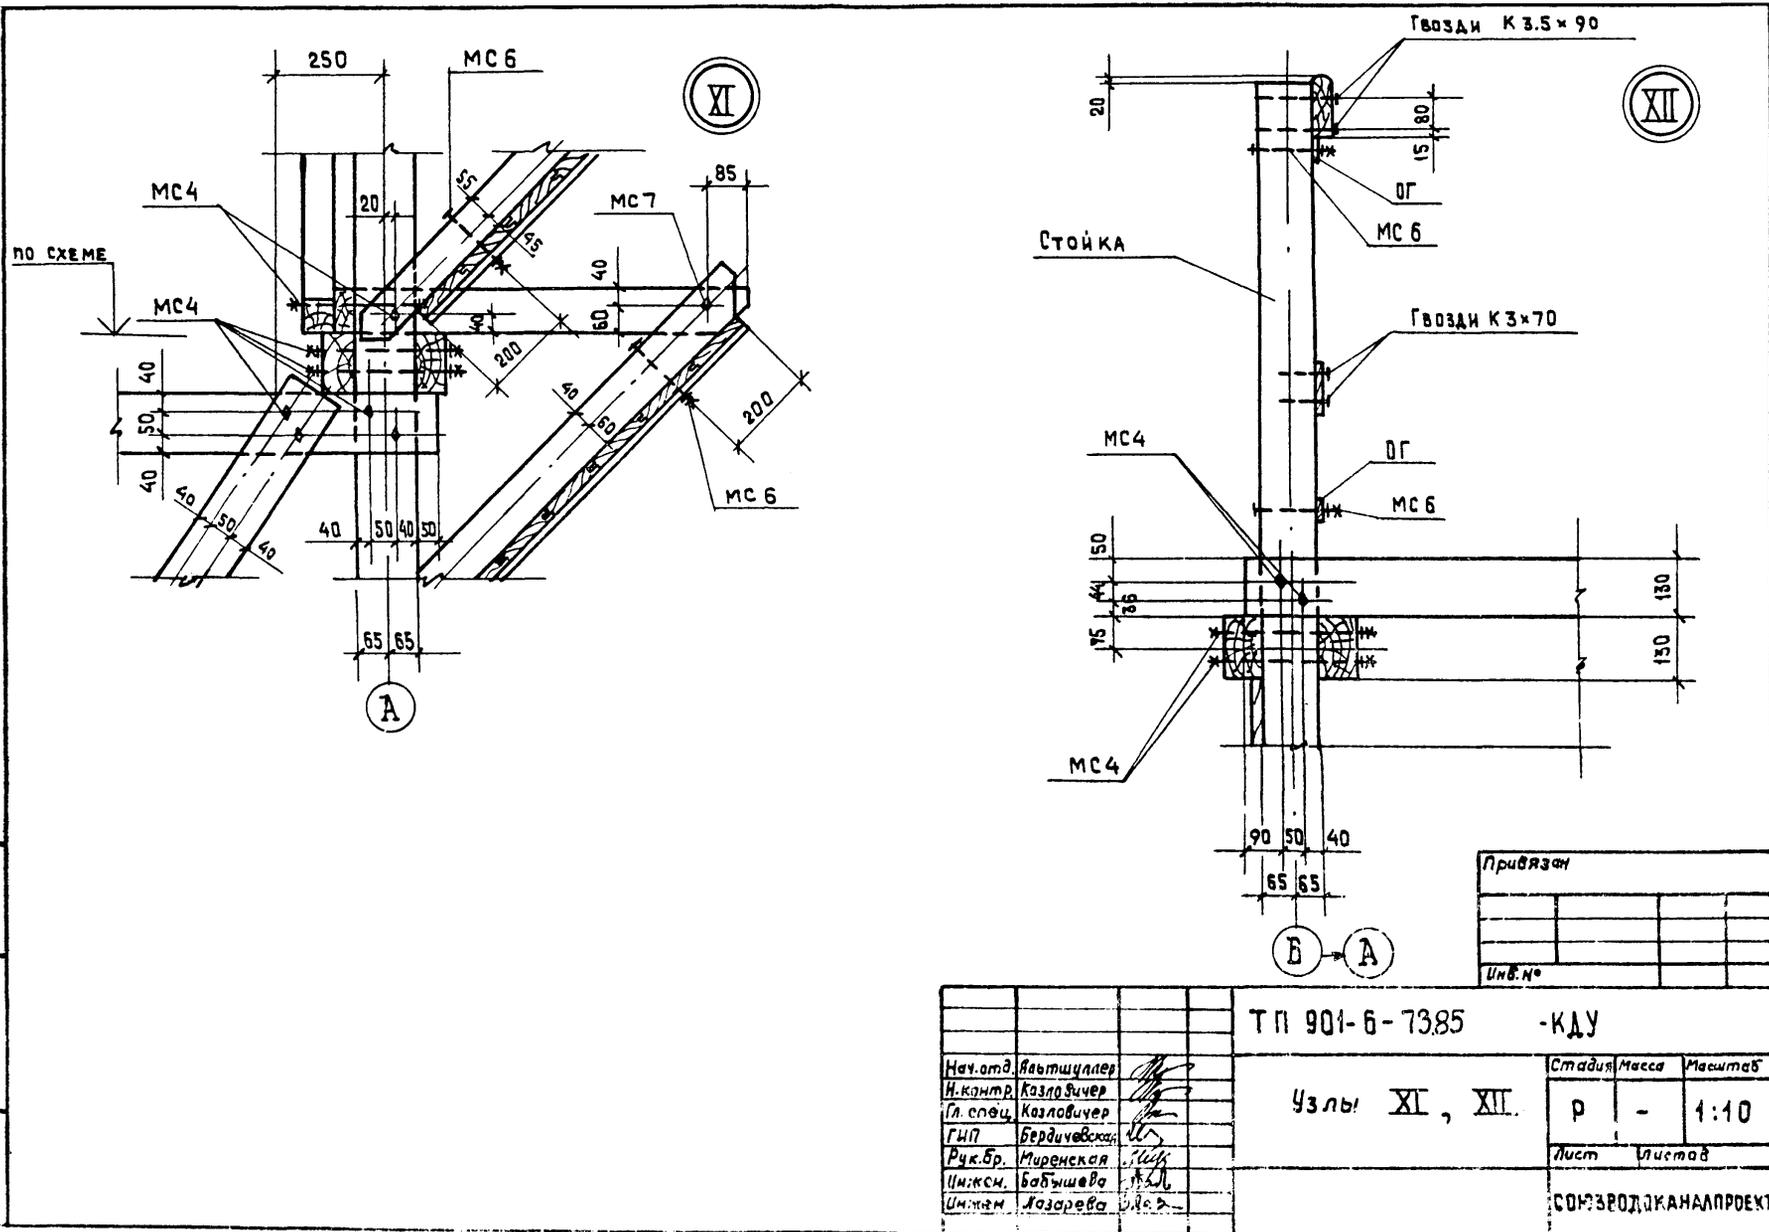

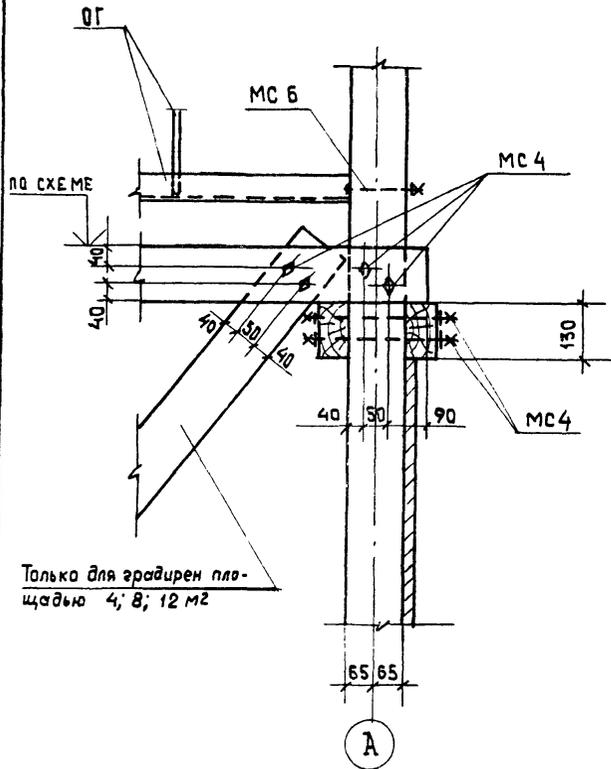


XIII

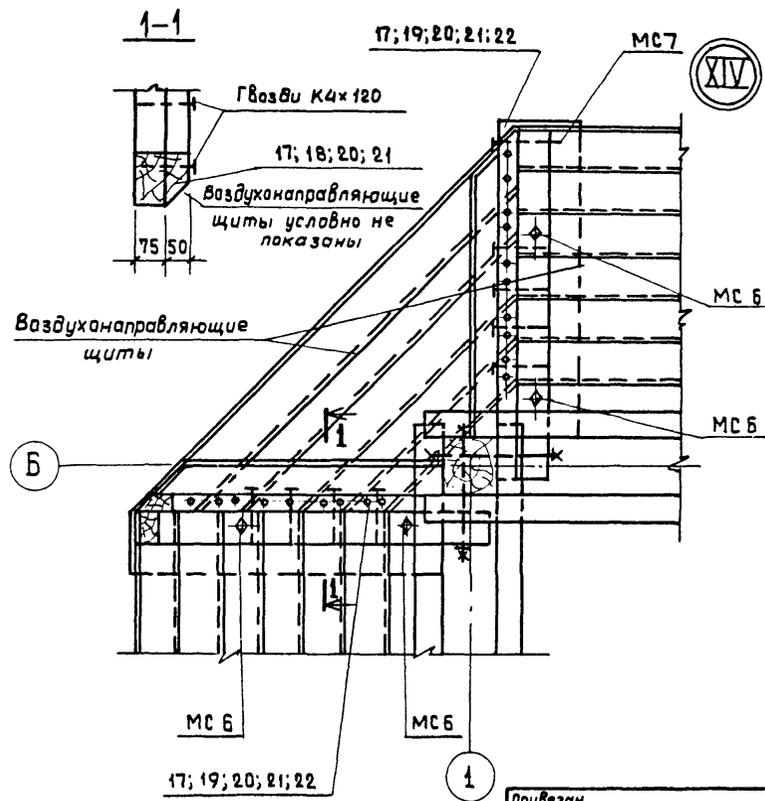


XIV

привязан		
инв. №		


				ТП 901-6-7385			КДУ		
Нач. отд.	Альтшуллер			Узлы XIII; XIV	Стадия	Масса	Масштаб		
И.контр.	Козловичер				Р	—	1:10		
Гл. спец.	Козловичер				Лист	Листов			
Гл. инж. пр.	Бердичевская				СОЮЗВОДОКАНАЛПРОЕКТ				
Рук. бр.	Миренская								
Инженер	Бабышева								
Инженер	Лазарева								

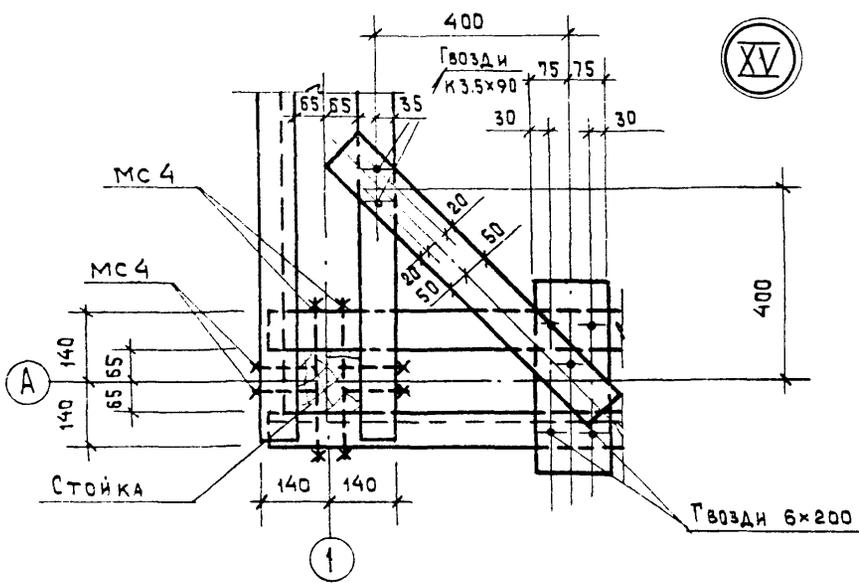


XV

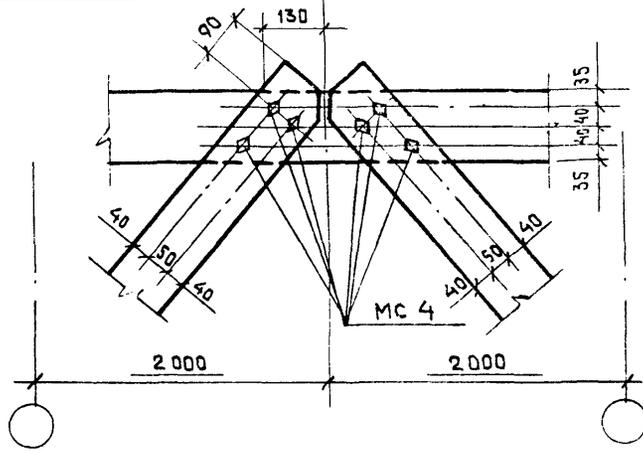

XVII

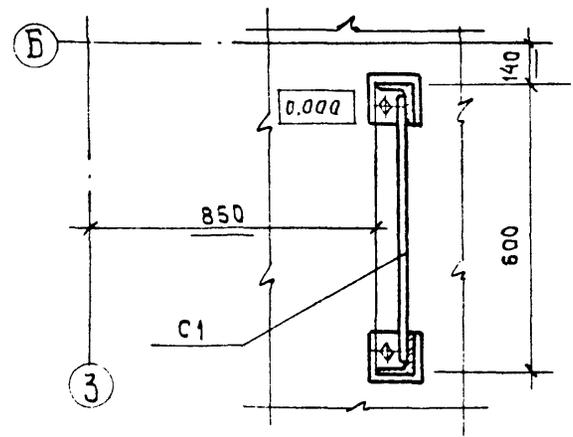

XVI

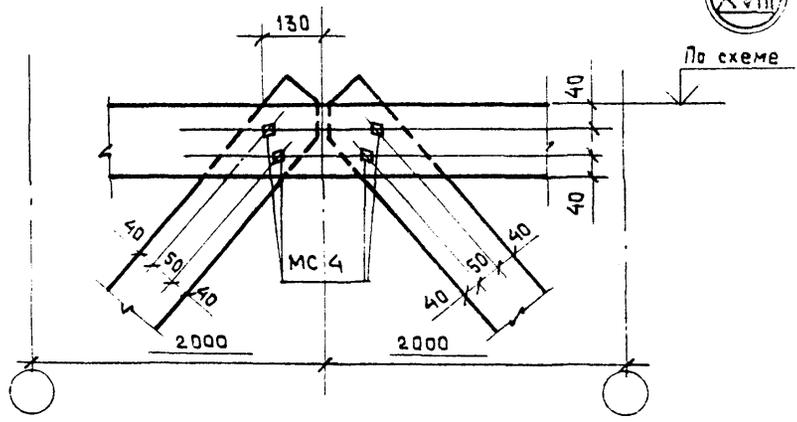

XVIII

привязан

инв. №

Нач. отв.	Альтшуллер		
Н. контр.	Козловичер		
Гл. спец.	Козловичер		
Гл. инж. пр.	Бердичевская		
Рук. бриг.	Миренская		
Инженер	Бабьшев		
Инженер	Лазарева		

ТП 901-6-7385

КДУ

Узлы



XV, XVI, XVII, XVIII

Стадия Масса Масштаб

Р - 1:10

Лист Листов


СОНЗВОЛДЖАНАПРОЕКТ

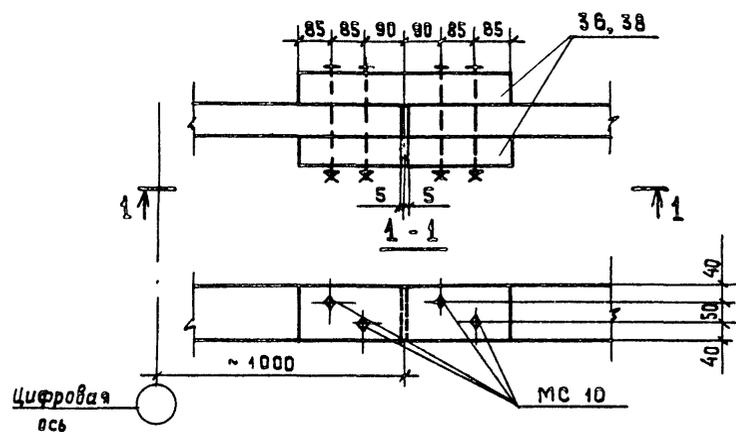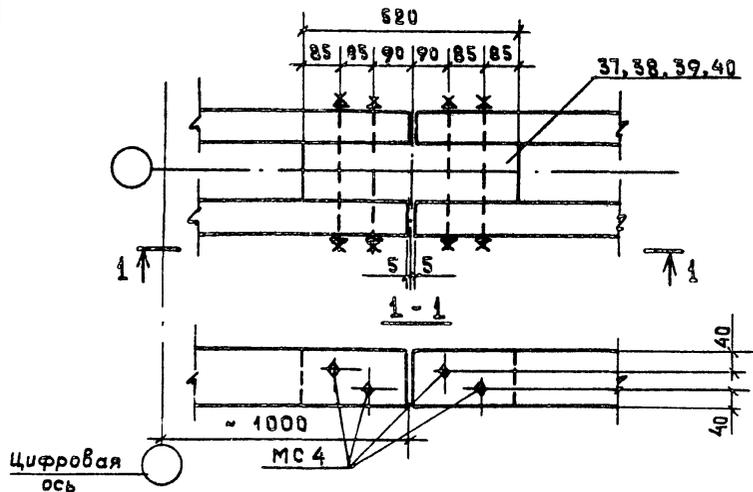



Привязан			
Инв. №			

				ТП 904-6-1385 - КДУ		
				Узлы XXVIII, XXIX		
				Стадия	Масштаб	Масштаб
				Р	-	1:10
				Лист	Листов	
				СОЮЗВОДОКАНАЛПРОЕКТ		

Ивч. отд.	Альтецлер	
И. контр.	Козловичер	
Гл. спец.	Козловичер	
Гл. инж. пр.	Бердичевская	
Рук. бриг.	Миренская	
Ст. инж.	Катцлин	

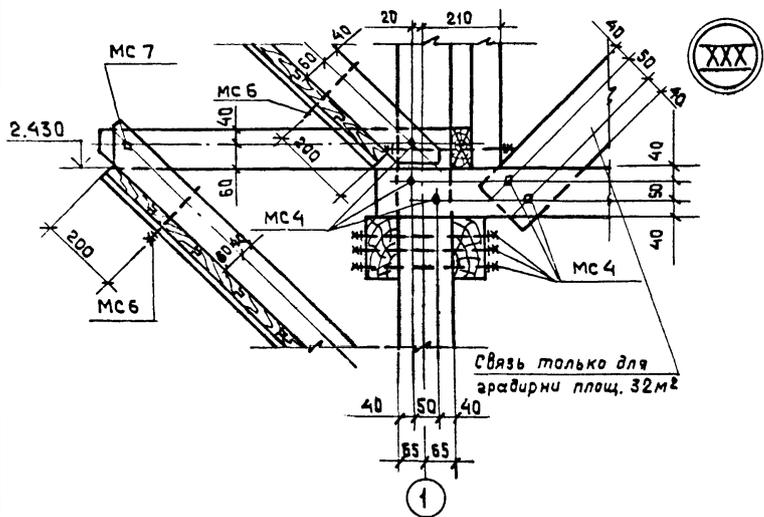

Только для арматуры
площ. 32; 48; 64; 80 м²

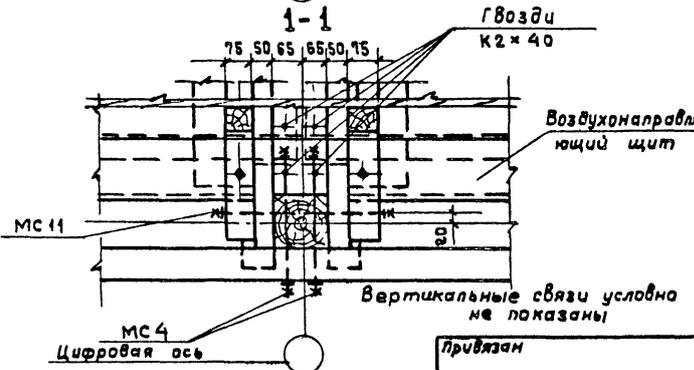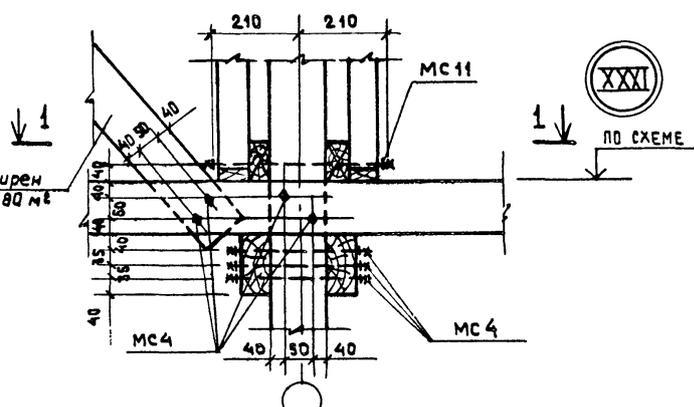

Привязан			
Инд. №			

				Т П 901-Б-73.85			- КДУ		
				Узлы XXX, XXXI			стадия	Масса	Масштаб
							Р	-	1:10
							Лист	Листов	
							СООЗВОДОКАНАЛПРОЕКТ		

Иш.отв	Альмуллер	
И.контр.	Козловичер	
Гл.спец.	Козловичер	
Г.И.П.	Бердучевская	
Рук.б-ром	Миронская	
Ст.инж.	Капилич	