



ГОСУДАРСТВЕННЫЙ СТАНДАРТ
СОЮЗА ССР

ГОСТ СТМВЧЕН

Досн. Тосмуряе СССР ойг 28.12.89 N 163.

**СТОЙКИ ЖЕЛЕЗОБЕТОННЫЕ
ВИБРИРОВАННЫЕ
ДЛЯ ОПОР ВОЗДУШНЫХ
ЛИНИЙ ЭЛЕКТРОПЕРЕДАЧИ
НАПРЯЖЕНИЕМ 0,38 кВ
ТЕХНИЧЕСКИЕ УСЛОВИЯ**

ГОСТ 26071—84

Издание официальное

ГОСУДАРСТВЕННЫЙ КОМИТЕТ СССР
ПО ДЕЛАМ СТРОИТЕЛЬСТВА
МОСКВА

РАЗРАБОТАН

Министерством энергетики и электрификации СССР

Научно-исследовательским институтом бетона и железобетона (НИИЖБ) Госстроя СССР

ИСПОЛНИТЕЛИ

В. М. Ударов, канд. техн. наук (руководитель темы); **Г. И. Бердичевский**, д-р техн. наук; **Л. Н. Зинев**, канд. техн. наук; **В. И. Демьчиков**

ВНЕСЕН Министерством энергетики и электрификации СССР

Зам. министра Ф. В. Сапожников

УТВЕРЖДЕН И ВВЕДЕН В ДЕЙСТВИЕ Постановлением Государственного комитета СССР по делам строительства от 22 декабря 1983 г. № 329

**СТОЙКИ ЖЕЛЕЗОБЕТОННЫЕ ВИБРИРОВАННЫЕ
для ОПОР ВОЗДУШНЫХ ЛИНИЙ ЭЛЕКТРОПЕРЕДАЧИ
НАПРЯЖЕНИЕМ 0,38 кВ**

Технические условия

Vibrated reinforced concrete poles
for aerial 0,38 kV transmission lines. Specifications

ОКП 58 6300

**ГОСТ
26071-84**

Внесены изменения № 1
к ГОСТу № 74 от 30.12.86

БССТ 3-87, с. 19-20.
ИУС 4-87, с. 171-172.

Постановлением Государственного комитета СССР по делам строительства от 22 декабря 1983 г. № 329 срок введения установлен

с 01.01.85

Несоблюдение стандарта преследуется по закону

Настоящий стандарт распространяется на железобетонные предварительно-напряженные стойки, изготавливаемые из тяжелого бетона методом вибрирования и предназначенные для опор воздушных линий электропередачи напряжением 0,38 кВ.

Стойки предназначены для применения:

при расчетной температуре наружного воздуха (средней температуре воздуха наиболее холодной пятидневки района строительства согласно СНиП 2.01.01-82) до минус 55°C включительно; в I-VI районах по скоростному напору ветра и в I-IV и особом районах по толщине стенки гололеда согласно Правилам устройства электроустановок (ПУЭ), утвержденным Минэнерго СССР;

в газовой среде с неагрессивной степенью воздействия, грунтах и грунтовых водах с неагрессивной, слабо- и среднеагрессивной степенями воздействия на железобетонные конструкции; при сейсмичности площадки строительства до 9 баллов включительно.

Стойки, предназначенные для эксплуатации в условиях воздействия агрессивных грунтов и грунтовых вод, должны удовлетворять дополнительным требованиям, установленным проектной документацией согласно требованиям СНиП II-28-73 и указанным в заказе на изготовление стоек.

Показатели технического уровня, установленные настоящим стандартом, предусмотрены для высшей и первой категорий качества.

1. ОСНОВНЫЕ ПАРАМЕТРЫ И РАЗМЕРЫ

1.1. Форма и размеры стоек, а также их показатели материалоемкости должны соответствовать указанным на черт. 1 и 2 и приведенным в табл. 1.

1.2. Несущая способность стоек, характеризующаяся значениями расчетных изгибающих моментов в плоскости размеров поперечного сечения h (M_x) и b (M_y), приведена в табл. 1. Расчетные поперечные сечения стоек приняты: в стойках длиной 9,5 м — на расстоянии 1,8 м от козла, длиной 10,5 м — на расстоянии 2,5 м от козла.


1.3. Стойки изготавливают с верхним и нижним заземляющими проводниками, соединенными сваркой с выпусками напрягаемой арматуры длиной 50 мм.

В случаях, предусмотренных проектной документацией, стойки могут иметь отверстия для крепления анкерных плит.

1.4. Допускается изготавливать стойки с технологическим уклоном торцевых граней, не превышающим 1:10.

1.5. Стойки обозначают марками в соответствии с требованиями ГОСТ 23009-78.

Марка стоек состоит из одной, двух или трех буквенно-цифровых групп, разделенных дефисами.

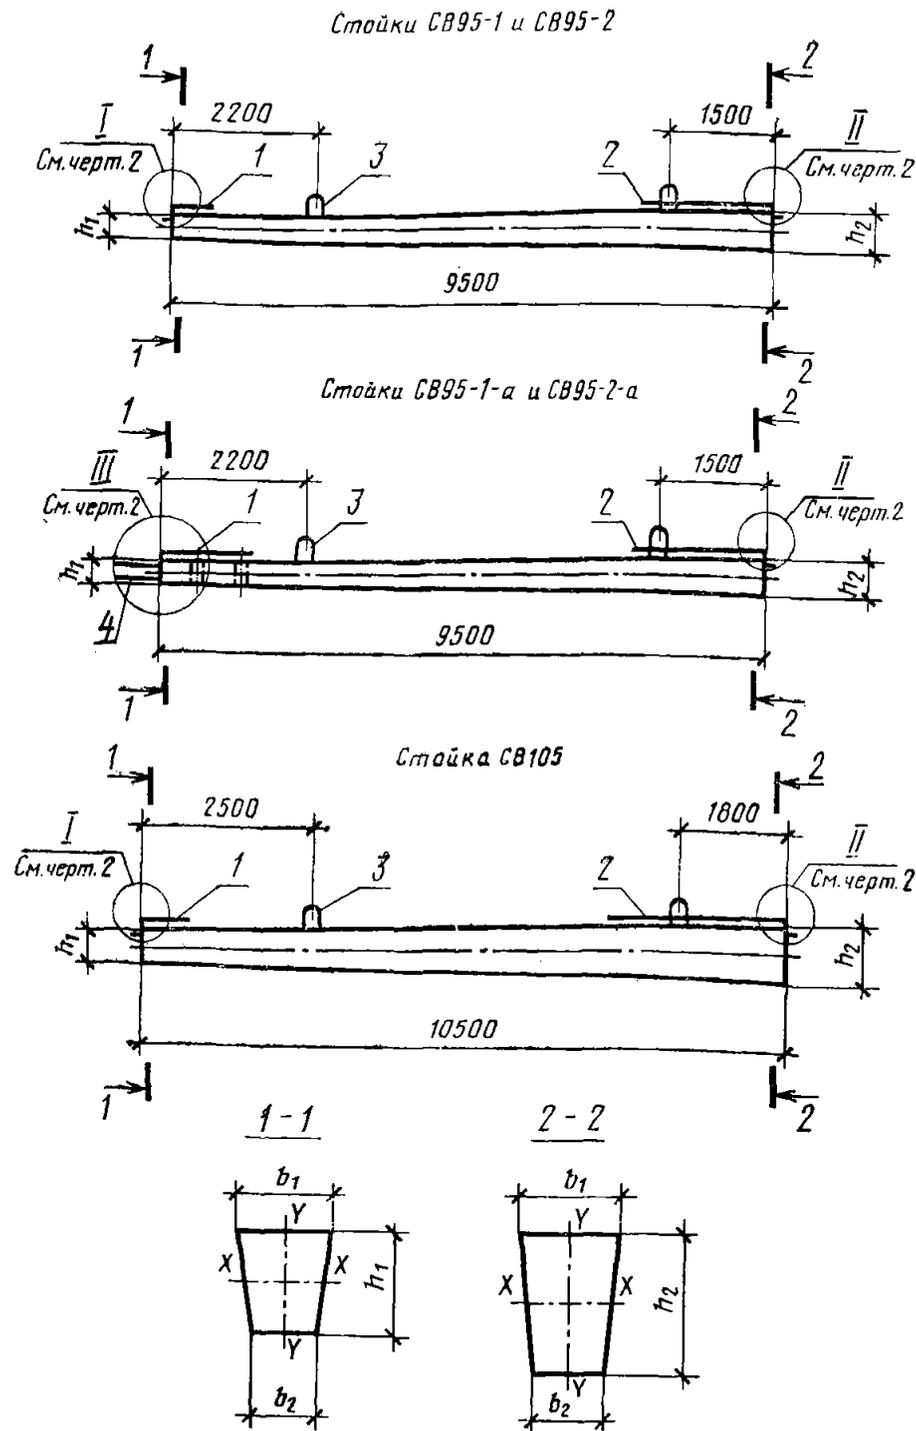


1—верхний заземляющий проводник; 2—нижний заземляющий проводник;
3—монтажная петля; 4—штырь

Черт. 1

Таблица 1

Марка стойки	Основные размеры стойки, мм				Расчетный изгибающий момент, кН·м (тс·м)		Расход материалов на одну стойку		Масса стойки (справочная), т	Код ОКП
	b_1	b_2	h_1	h_2	M_x	M_y	Бетон, м ³	Сталь, кг		
СВ95-1 СВ95-1-а	165	150	165	240	14,7 (1,5)	7,8 (0,8)	0,3	27,9	0,75	58 6311 0084
29,9					58 6311 0085					
СВ95-2 СВ95-2-а	19,6 (2,0)	11,8 (1,2)	27,9	58 6311 0086						
			29,9	58 6311 0087						
СВ105	200	180	190	280	49,0 (5,0)	26,5 (2,7)	0,47	53,2	1,18	58 6311 0281

Примечание. На действующем оборудовании допускается изготовлять до 1 января 1987 г. стойки длиной 9500 мм и размерами поперечного сечения: $b_1=175$ мм, $b_2=150$ мм, $h_1=150$ мм, $h_2=245$ мм.

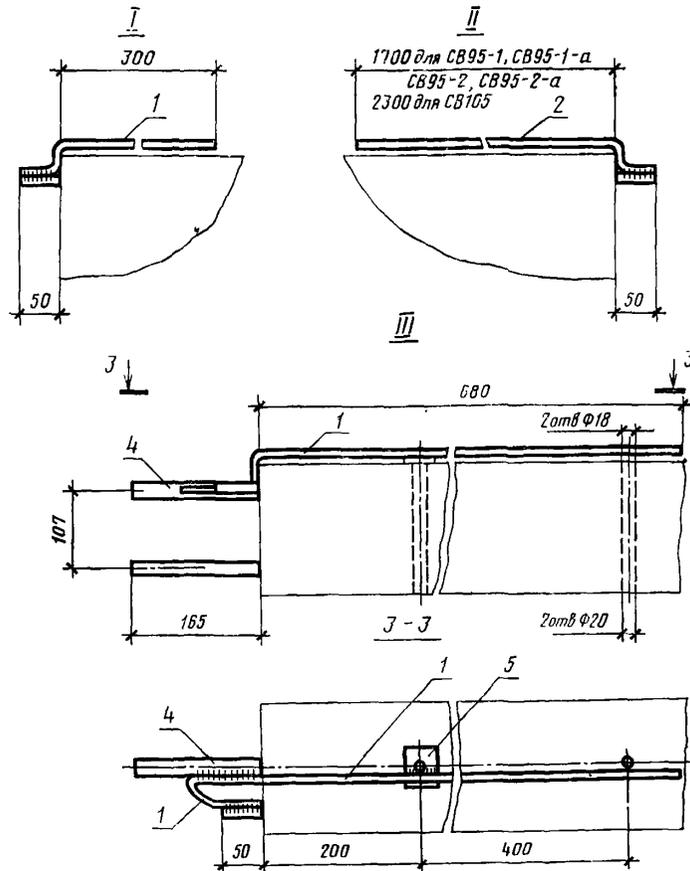

1—верхний заземляющий проводник; 2—нижний заземляющий проводник; 4—штырь;
5—шайба

Черт. 2

Первая группа содержит буквенное обозначение наименования стойки СВ (стойка вибрированная) и ее длину в дециметрах. Во второй группе указывают условное обозначение несущей способности стойки.

В третьей группе марки обозначают строчными буквами: «а» — наличие в стойках закладных изделий (штырей) и отверстий для крепления проводов; «б» — наличие в стойках отверстий для крепления анкерных плит. Для стоек, предназначенных к применению в районах с расчетной температурой наружного воздуха ниже минус 40 °С или при наличии агрессивных грунтов и грунтовых вод, в третью группу марки включают также соответствующие обозначения характеристик, обеспечивающих долговечность стоек в условиях эксплуатации. Например: М — для стоек, применяемых в районах с расчетной температурой наружного воздуха ниже минус 40 °С; для стоек, применяемых в условиях воздействия агрессивных грунтов и грунтовых вод — характеристики степени плотности бетона (П — повышенная плотность, О — особоплотный).

Пример условного обозначения (марки) стойки длиной 9500 мм с расчетным изгибающим моментом M_x , равным 14,7 кН·м (1,5 тс·м):

СВ95-1

То же, с расчетным изгибающим моментом M_x , равным 19,6 кН·м (2,0 тс·м), со штырями и отверстиями для крепления проводов и анкерных плит, применяемой в районах с расчетной температурой наружного воздуха ниже минус 40 °С:

СВ95-2-абМ

2. ТЕХНИЧЕСКИЕ ТРЕБОВАНИЯ

2.1. Стойки следует изготавливать в соответствии с требованиями настоящего стандарта и технологической документации, утвержденной в установленном порядке, по рабочим чертежам типовых конструкций серии 3.407.1—136.

2.2. Стойки должны удовлетворять требованиям ГОСТ 13015.0—83:

по заводской готовности;
по прочности, жесткости и трещиностойкости;
по показателям фактической прочности бетона (в проектном возрасте, передаточной и отпусковой);

по морозостойкости и водонепроницаемости бетона;
к бетону, а также к материалам для приготовления бетона стоек, применяемых в условиях воздействия агрессивных грунтов и грунтовых вод;

к качеству материалов, применяемых для приготовления бетона;

к форме и размерам арматурных и закладных изделий и их положению в стойке;

к маркам сталей для арматурных и закладных изделий, в том числе для монтажных петель;

по отклонению толщины защитного слоя бетона;

по защите от коррозии;

по применению форм для изготовления стоек.

2.3. Стойки следует изготавливать из тяжелого бетона класса по прочности на сжатие В25.

2.4. Коэффициент вариации прочности бетона в партии для стоек высшей категории качества должен быть не более 9 %.

2.5. Значение нормируемой передаточной прочности бетона должно быть не менее 80 % класса бетона по прочности на сжатие.

2.6. Значение нормируемой отпусковой прочности бетона должно быть не менее (в процентах от класса бетона по прочности на сжатие):

80 — при монтаже стоек в период с расчетной температурой наружного воздуха пятидневки в районе строительства выше минус 5 °С;

90 — то же, минус 5 °С и ниже.

2.7. Качество материалов, применяемых для приготовления бетона, должно соответствовать требованиям:

портландцемент — ГОСТ 10178—76;

сульфатостойкий портландцемент — ГОСТ 22266—76;

заполнители — ГОСТ 10268—80;

вода — ГОСТ 23732—79.

2.8. Марки бетона стоек по морозостойкости и водонепроницаемости должны быть не менее указанных в табл. 2.

Таблица 2

Расчетная температура наружного воздуха наиболее холодной пятидневки согласно СНиП 2.01.01—82	Проектная марка бетона	
	по морозостойкости	по водонепроницаемости
Ниже минус 40 °С	Мрз 200	W4
Ниже минус 20 до минус 40 °С включ.	Мрз 150	W2
Ниже минус 5 до минус 20 °С включ.	Мрз 100	Не нормируется
Минус 5 °С и выше	Мрз 75	То же

2.9. В качестве напрягаемой арматуры стоек следует применять термомеханически и термически упрочненную сталь классов Ат-VI и Ат-IV по ГОСТ 10884—81.

2.10. В качестве поперечной арматуры (спирали) следует применять арматурную проволоку класса Вр-I по ГОСТ 6727—80.

В стойках первой категории качества допускается применять арматурную проволоку класса В-I по ГОСТ 6727—80.

2.11. Для заземляющих проводников следует применять арматурную сталь класса А-I по ГОСТ 5781—82.

2.12. Значения фактических отклонений напряжений в напрягаемой арматуре не должны превышать при натяжении арматуры:

электромеханическим способом 68,6 МПа (700 кгс/см²)

механическим способом ±5 %

2.13. Концы напрягаемой арматуры не должны выступать за торцевые поверхности стоек более чем на 15 мм (за исключением выпусков арматуры, указанных в п. 1.3) и должны быть защищены от коррозии.

2.14. Значения действительных отклонений геометрических параметров стоек не должны превышать предельных, указанных в табл. 3.

Таблица 3

Вид отклонения геометрического параметра	Геометрический параметр	Пред. откл. для стоек категории качества	
		первой	высшей
Отклонение от линейного размера	Длина стойки	±20	±20
	Ширина и высота поперечного сечения стойки	±4	±2,5
	Длина закладного изделия (штыря)	±5	±5
	Диаметр отверстия в стойке	±2,5	±2,5
	Положение отверстий и закладных изделий (штырей)	5	3
Отклонение от прямолинейности	Прямолинейность профиля поверхности стойки: на длине 2500 на всей длине стойки	3	3
		12	12
Отклонение от перпендикулярности	Перпендикулярность оси отверстия и стойки	0,01 длины отверстия	0,01 длины отверстия

2.15. Действительное отклонение толщины защитного слоя бетона до арматуры стоек высшей категории качества не должно превышать ±3 мм.

2.16. Категория бетонных поверхностей стоек — А6.

Требования к качеству поверхностей и внешнему виду стоек (в том числе требования к допустимой ширине раскрытия технологических трещин) — по ГОСТ 13015.0—83.

Ширина усадочных и других поверхностных технологических трещин в бетоне стоек высшей категории качества не должна превышать 0,05 мм.

3. ПРАВИЛА ПРИЕМКИ

3.1. Приемку стоек следует проводить партиями в соответствии с требованиями ГОСТ 13015.1—81 и настоящего стандарта.

Число стоек в партии должно быть не более 300.

3.2. Приемку стоек по показателям их прочности, жесткости и трещиностойкости, по морозостойкости и водонепроницаемости бетона, а также по водопоглощению бетона стоек, предназначенных для применения в условиях воздействия агрессивных грунтовых вод, следует проводить по результатам периодических испытаний.

3.3. Приемку стоек по показателям прочности бетона (классу по прочности на сжатие, передаточной и отпускной прочности), соответствия арматурных и закладных изделий проектной документации, прочности сварных соединений, точности геометрических параметров, толщины защитного слоя бетона до арматуры, ширины раскрытия трещин, категории бетонной поверхности следует проводить по результатам приемо-сдаточных испытаний и контроля.

3.4. В случае, если при проверке будет установлено, что фактическая отпускная прочность бетона стоек ниже требуемой отпускной прочности, то поставку стоек потребителю следует проводить после достижения бетоном прочности, соответствующей классу бетона по прочности на сжатие.

3.5. Приемку стоек по показателям точности геометрических параметров, толщины защитного слоя бетона до арматуры, качества бетонных поверхностей, контролируемым путем измерений, следует осуществлять по результатам одноступенчатого выборочного контроля.

4. МЕТОДЫ КОНТРОЛЯ И ИСПЫТАНИЙ

4.1. Испытание стоек нагружением для определения их прочности, жесткости и трещиностойкости следует проводить по достижении бетоном класса по прочности на сжатие.

Контроль прочности, жесткости и трещиностойкости стоек следует осуществлять по ГОСТ 8829—77.

Схема опирания и загрузки стойки при испытании ее нагружением приведена на черт. 3. Основные параметры опирания и загрузки стойки и значения контрольных нагрузок при проверке прочности, жесткости и трещиностойкости стоек, а также значения контрольных прогибов стоек приведены в табл. 4.

Схема испытания стоек нагружением

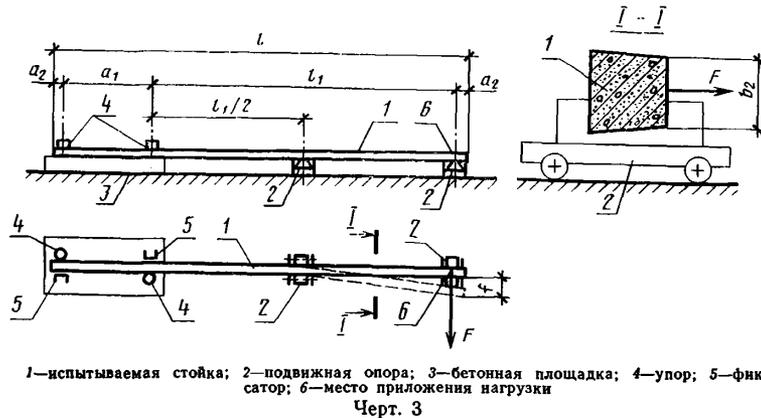


Таблица 4

Марка стойки	Размеры, м				Контрольная нагрузка F, кН (кгс), по проверке			Контрольный прогиб стойки f, мм
	l	l ₁	a ₁	a ₂	прочности	жесткости	трещиностойкости	
СВ95-1 СВ95-1-а	9,5	7,5	1,6	0,2	2,75 (280)	1,96 (200)	1,57 (160)	300
СВ95-2 СВ95-2-а	9,5	7,5	1,6	0,2	3,63 (370)	2,45 (250)	1,96 (200)	350
СВ105	10,5	7,8	2,3	0,2	8,83 (900)	6,28 (640)	5,30 (540)	400

Контрольная (предельно допустимая) ширина раскрытия трещин на поверхности стоек при их испытании на трещиностойкость равна 0,1 мм для стоек, армированных арматурной сталью класса Ат-VI, и 0,25 мм для стоек, армированных арматурной сталью класса Ат-IV.

4.2. Прочность бетона стоек следует определять по ГОСТ 10180—78 на серии образцов, изготовленных из бетонной смеси рабочего состава.

При испытании стоек неразрушающими методами фактическую прочность бетона на сжатие следует определять:

ультразвуковым методом по ГОСТ 17624—78;

приборами механического действия по ГОСТ 22690.0—77, ГОСТ 22690.1-77 — ГОСТ 22690.4-77.

4.3. Морозостойкость бетона следует определять по ГОСТ 10060—76.

4.4. Водонепроницаемость бетона следует определять на серии образцов, изготовленных из бетонной смеси рабочего состава, согласно ГОСТ 12730.0—78 и ГОСТ 12730.5—78.

4.5. Водопоглощение бетона стоек, предназначенных для применения в условиях воздействия агрессивных грунтовых вод, следует определять по ГОСТ 12730.0—78 и ГОСТ 12730.3—78 на серии образцов, изготовленных из бетонной смеси рабочего состава.

4.6. Методы контроля и испытаний арматурных и закладных изделий — по ГОСТ 10922—75.

4.7. Измерение контролируемого натяжения напрягаемой арматуры производят в соответствии с требованиями ГОСТ 22362—77.

4.8. Методы контроля и испытаний исходных сырьевых материалов, применяемых для приготовления стоек, должны соответствовать установленным стандартам или техническими условиями на эти материалы.

4.9. Размеры и отклонение от прямолинейности стоек, расположение напрягаемой арматуры, качество бетонных поверхностей стоек, толщину защитного слоя бетона до арматуры проверяют методами, установленными ГОСТ 13015—75.

5. МАРКИРОВКА, ХРАНЕНИЕ И ТРАНСПОРТИРОВАНИЕ

5.1. Маркировка стоек—по ГОСТ 13015.2—81. На поверхности каждой стойки на расстоянии 3 м от нижнего их торца наносят контрольную метку (при изготовлении стойки) в виде вдавленного на 6 мм треугольника со сторонами размером 50 мм. Выше контрольной метки наносят маркировочные надписи и знаки.

5.2. Требования к документу о качестве стоек, поставляемых потребителю, — по ГОСТ 13015.3—81.

5.3. Стойки следует хранить в горизонтальном положении в штабелях рассортированными по маркам.

По высоте каждый штабель должен состоять не более чем из шести рядов стоек.

Нижний ряд стоек укладывают на инвентарные подкладки на выровненном основании, последующие ряды — на инвентарные прокладки, высота которых должна быть больше высоты монтажных петель на 20 мм. Прокладки должны быть расположены рядом с монтажными петлями по вертикали одна над другой. Допускается складирование штабеля с применением прокладок толщиной не менее 30 мм и расположением монтажных петель нижнего ряда в промежутках между стойками вышележащего ряда.

5.4. При укладке стоек должна быть обеспечена их сохранность, а также возможность захвата стойки и ее свободный подъем для погрузки. Строповку следует производить инвентарными стропами или специальными захватными приспособлениями.

5.5. Погрузку, крепление и транспортирование стоек на железнодорожном транспорте следует производить в соответствии с требованиями Правил перевозок грузов и Технических условий погрузки и крепления грузов, утвержденных Министерством путей сообщения.

5.6. Перевозка стоек автомобильным транспортом должна производиться на специально оборудованных автоприцепах и опоровах с надежным их закреплением.

5.7. Работы, связанные с погрузкой, разгрузкой и складированием, следует выполнять с соблюдением мер предосторожности, исключающих возможность повреждения стоек.

Запрещается разгружать стойки со свободным их падением и перемещать их по земле волоком.

Редактор *Т. В. Бурмистрова*
Технический редактор *Л. Я. Митрофанова*
Корректор *В. Ф. Малютина*

Сдано в наб. 23.01.84 Подп. в печ. 05.04.84 1,0 п. л. 1,25 усл. кр.-отт. 0,81 уч.-изд. л.
Тир. 16000 Цена 5 коп.

Ордена «Знак Почета» Издательство стандартов, 123557, Москва, Новопресненский пер., 3.
Калужская типография стандартов, ул. Московская, 256. Зак. 330

«Для этих стоек расстояние между штырями (черт. 2, узел III) вместо 107 принимают равным 92».

Пункт 1.5. Заменить слова «характеристики степени плотности бетона (П-повышенная плотность, О-особо плотный)» на «показатель проницаемости бетона (П-бетон пониженной проницаемости, О-бетон особо низкой проницаемости)».

Пункты 2.3, 2.5 и 2.6 изложить в новой редакции:

«2.3. Стойки следует изготавливать из тяжелого бетона (средней плотности более 2200 до 2500 кг/м³ включ.) классов по прочности на сжатие:

B25 — стойки длиной 9,5 м;

B30 — « » 10,5 м.

Бетон должен удовлетворять требованиям ГОСТ 26633—85.

2.5. Передачу усилия обжатия на бетон (отпуск натяжения арматуры) следует производить после достижения бетоном требуемой передаточной прочности.

Нормируемая передаточная прочность бетона должна составлять ϵ % класса бетона по прочности на сжатие.

2.6. Нормируемую отпускную прочность бетона принимают равной нормируемой передаточной прочности бетона (п. 2.5). При поставке стоек в холодный период года (по ГОСТ 13015.0—83) значение нормируемой отпускной прочности бетона может быть повышено, но не более 90 % класса по прочности на сжатие.

Значение нормируемой отпускной прочности бетона должно соответствовать установленному проектной документацией и указанному в заказе на изготовление стоек».

Пункт 2.7. Заменить ссылку ГОСТ 10178—76 на ГОСТ 10178—85.

Пункт 2.12 дополнить новым абзацем (перед первым): «Значение напряжений в напрягаемой арматуре должно соответствовать установленному проектной документацией»;

заменить слово «электромеханическим» на «электротермическим».

Пункт 4.1. Заменить слова «по достижении бетоном класса» на «при прочности бетона, соответствующей классу»; заменить ссылку ГОСТ 8825—77 на ГОСТ 8829—85;

заменить значение 0,1 на 0,15.

Пункт 4.2. Второй абзац изложить в новой редакции:

«При контроле неразрушающими методами фактическую передаточную и отпускную прочность бетона следует определять»;

заменить ссылку ГОСТ 17624—78 на ГОСТ 17624—86;

дополнить словами «а также другими методами, предусмотренными стандартами на методы испытания бетона».

Изменение № 1 ГОСТ 26071—84

Вводная часть. Заменить ссылку СНиП II-28-73 на СНиП 2.03.11—85.

Пункт 1.1. Чертеж 1. Стойка СВ105. Заменить размеры 2500 на 2700 и 1800 на 1600;

таблица 1. Графа «Расход материалов на одну стойку, Сталь, кг». Заменить значения 27,9 на 28,7 (два раза); 29,9 на 31,3 (два раза); 53,2 на 58,6;

примечание. Заменить слова «до 1 января 1987 г.» на «до 01.01.90»;

дополнить абзацем:

БСТ 3-87, с. 19-20.

Таблица 7

Марка стойки	Размеры, м			Контрольная нагрузка при испытании на прочность	Контрольная нагрузка при испытании на жесткость	Контрольная нагрузка при испытании на трещиностойкость	Предельный прогиб стойки в сечении 2-2, см
	H	h	a				
СВ105-3.5	8.37	1.6	0.4	5.7 (580)	4.1 (420)	3.5 (350)	40
СВ110-3.5	8.87	1.6	0.4	5.4 (550)	3.8 (390)	3.3 (330)	46
СВ164-9.3	12.0	2.1	0.5	10.7 (1090)	8.3 (850)	7.0 (710)	120
СВ164-10.3				11.9 (1210)	9.2 (940)	7.7 (790)	
СВ164-10.7				12.3 (1250)	9.6 (980)	8.0 (820)	
СВ164-12		2.0		13.7 (1390)	10.7 (1090)	8.9 (910)	
СВ164-12.7				14.5 (1480)	11.4 (1160)	9.5 (970)	
СВ164-14.3				16.4 (1670)	12.9 (1310)	10.7 (1090)	

Пункт 4.4. Заменить ссылку ГОСТ 12730.5—78 на ГОСТ 12730.5—84.